

DOM-061/08/009-Z

ZWIJNAARDESESTEENWEG

GRONDPLAN

SCHAAL: 1/200

In samenwerking met

FARYS

STUDIOBURO
STEVEN BUYENS

BEZIELEN EN DOORDEKENDEN DOOR DE
ONDERZIEKENDE DIRECTEUR-MANAGER

V. D. DE BAKTS

AANGENOMEN DOOR HET COLLEGE IN ZITTING VAN

DE STADSSECRETARIS

DEPARTEMENT RIJMTALLEN PLANNING
MOBILITEIT EN OPENBAAR DOMIN

V. R. CLAEYS
DEPARTEMENTSHOOFD

DE SCHEPEN VAN OPENBAAR WIJEN


F. WATTELAU

INDEX	DATE	TEKENAAR	OMSCHRIJVING
A	15/09/2016	Chris Yvabaert	Aanpassingen voor RZ september 2016
B	16/10/2016	Chris Yvabaert	Aanpassingen voor heroverweging januari 2017 + aanpak van de weg
C	25/04/2017	Chris Yvabaert	Aanpassingen voor goedkeuring voorontwerp
D	22/08/2017	Chris Yvabaert	Aanpassingen voor goedkeuring voorontwerp - zie mail van 12/07/2017 Sijp Bernard
E	20/11/2017	Chris Yvabaert	Plannen bouwen en bouwen

PLANNUMMER	OPGEMETEN	GETEKEND	NAGEZEN
BA_W_P_N_1_GrondplanOT	S. SCHIEPERS	C. YSEBAERT	S. BAKTS
DIENST WEGEN, BRUGGEN EN WATERLOPEN - WOODROW WILSONPLEIN 1 - 9000 GENT - TEL. 09 269 79 00			

LEGENDE BESTAANDE TOESTAND	LEGENDE ONTWERPEN TOESTAND
verlichtingspaal	bitumineuze verharding - rijweg
electriekeitspaal	koudplastische fietsmarkering (rood)
straatkap water	koudplastische fietsmarkering (RAL 1011)
straatkap gas	bestrating van kasseien - parkeerstroken
dekseel brandkraan	groenaanleg
straatkap electriekeitspaal	wadi met grindkoffer
kabinet of kast radioh	uitgewassen beton - fietspad
verkeersbord	cemenitbetonverharding - busstrook
plaatstraambord	grijs b.s.s. 220x220x80 in halfsteensverband
wegwijzer	grijs b.s.s. 220x220x100 in halfsteensverband
telefooncel	grasbetontegels 400x600x120
opentbare briefbus	blindegeliding - noppentegels
signaalafteekening vervoer	blindegeliding - rubbertegels
verkeerslicht	blindegeliding - lijntegels
kasseien	trottoirband type IA - opstand 12cm
steenslag	trottoirband type IA - opstand 20cm
betontegels	trottoirband type IA - opstand 15cm
betonstraatsloten	trottoirband type IA - opstand 4cm
bitumineuze verharding	overgangstuk trottoirband type IA - van 12cm -> 20cm
cemenitbeton	overgangstuk trottoirband type IA -> IC1
doodoort	overgangstuk trottoirband type IA - van 12cm -> 0cm
deurdorpel	overgangstuk trottoirband type IA - van 12cm -> 4cm
garagedorpel	overgangstuk trottoirband type IA - van 4cm -> 0cm
bestaand maaiveldpeil	hoekstuk trottoirband type IA - 90° of 135°
kadastraal nummer	borduur type ID1
station veelhoekmeting	ter plaatse vervaardigde kantstrook type IIE1
haag	straatfok
afsluiting met draadgas	kantstrook van anderhalve rij b.s.s. 220x220x100
afsluiting met betonplaten	kantstrook van anderhalve rij b.s.s. 220x220x80
afsluiting met prikkeldraad	Kasseie trottoirband
taud of gracht/waterloop	verkeersdrempel in bitumineuze verharding
dekseelpijpnummer	parkeertegel
anpeil inkomende leiding	anti parkeerpil
briepil inkomende leiding	
vulstroomende leiding	

SITUATIEPLAN - SCHAAL: 1/5000

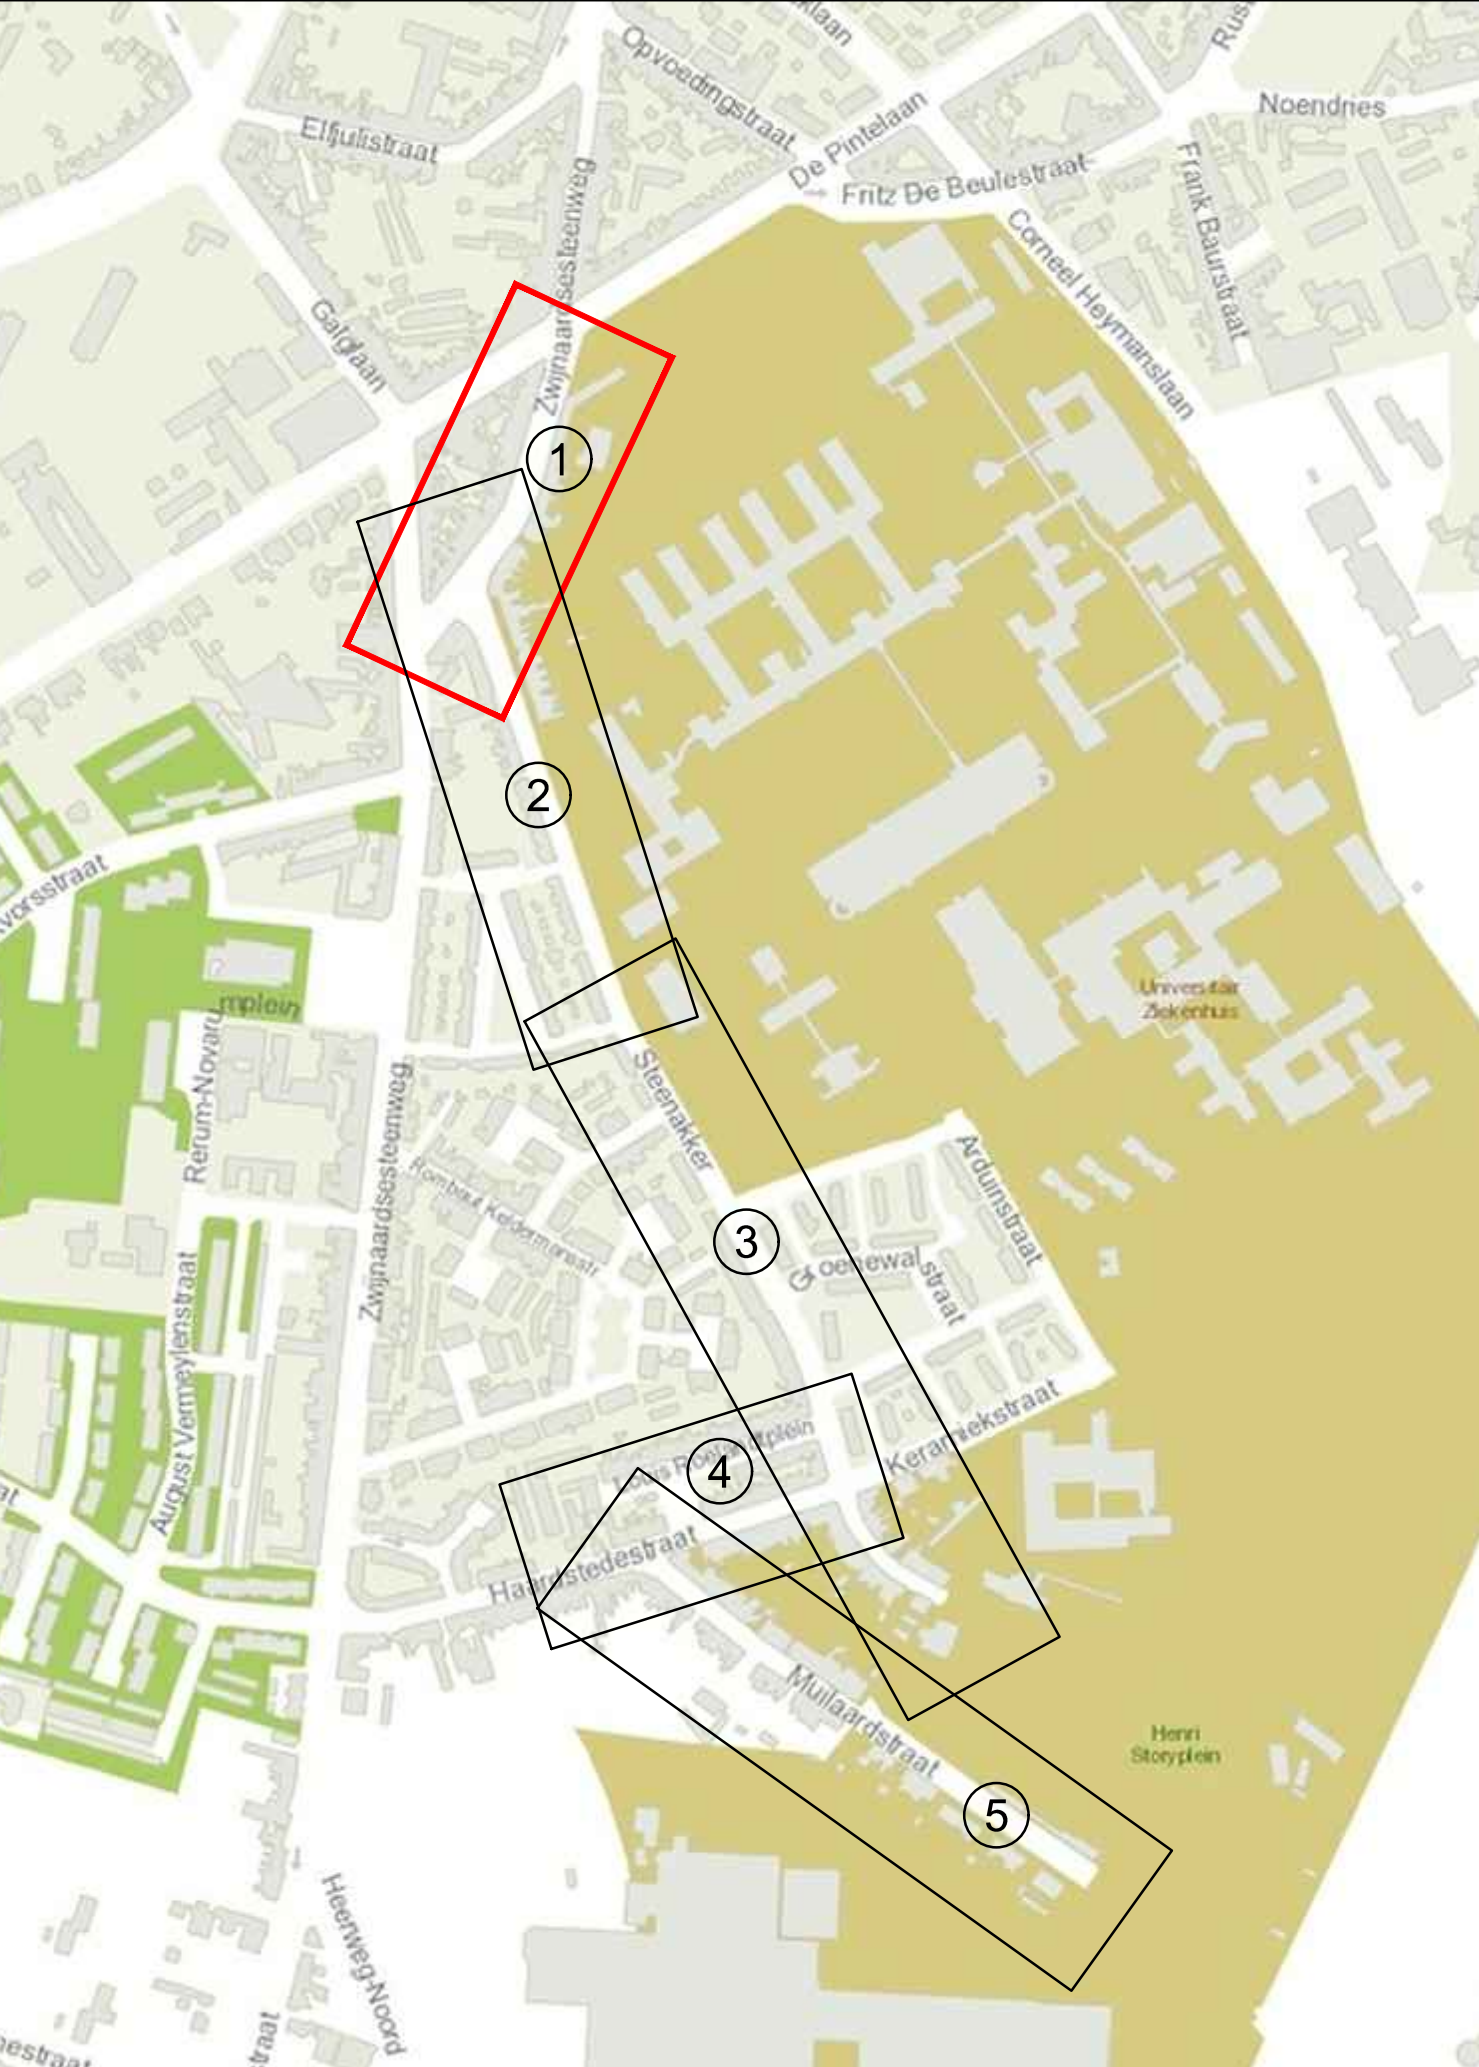

LEGENDE ONTWERPEN TOESTAND
wegschroefbare anti parkeerpil
bestaande boom te behouden
bestaande boom te roeien
te behouden riool als RWA rotering + afvoerleiding
te behouden riool als gemengde rotering + afvoerleiding
nieuwe RWA rotering + afvoerleiding
nieuwe DWA rotering + afvoerleiding
bestaande op te breken rotering
bestaande op te groeien rotering
prefab inspectieput met uitparingen RWA
prefab inspectieput met uitparingen DWA
prefab inspectieput RWA
prefab inspectieput DWA
rooster overstort wadi
huisaansluitputje voor DWA
huisaansluitputje voor RWA
dekseelpijpnummer/riegewatertool
briepil inkomende leiding
vulstroomende leiding
vulstroomende leiding

