gent: vernieuwt

DEPARTEMENT PUBLIEKE RUIMTE
Dienst Wegen, Bruggen en Waterlopen

DOM-061/08/009-Z

STEENAKKER - DEEL 1

GRONDPLAN

SCHAAL: 1/200

In samenwerking met

FARYS

STUDIEBUREAU STEVEN BUYENS

GEZIEN EN GOEDGEKEURD DOOR DE ONDERGETEKENDE DIRECTEUR-MANAGER

Ir. D. DE BAETS

DEPARTEMENT RUIMTELIJKE PLANNING, MOBILITEIT EN OPENBAAR DOMEIN

Ir. R. CLAEYS
DEPARTEMENTSHOOFD

AANGENOMEN DOOR HET COLLEGE IN ZITTING VAN

DE SCHEPEN VAN OPENBARE WERKEN

DE STADSSECRETARIS

F. WATTEEUW

INDEX	DATUM	TEKENAAR	OMSCHRIJVING
A	13/09/2016	Chris Ysebaert	Aanpassing voor IKZ september 2016
B	16/12/2016	Chris Ysebaert	Aanpassingen voor bewonersvergadering januari 2017 + voorontwerp riolering
C	25/04/2017	Chris Ysebaert	Aanpassingen voor gecoördineerd voorontwerp
D	22/08/2017	Chris Ysebaert	Aanpassingen voor gecoördineerd voorontwerp - zie mail van 12/07/2017 Stijn Bernaerdt
E	20/11/2017	Chris Ysebaert	Plannen bouwaanvraag

PLANNUMMER
BA_W_P_N_2_GrondplanOT

OPGEMETEN: S. SCHEPERS
GETEKEND: C. YSEBAERT
NAGEZIEN: S. BRAET

DIENST WEGEN, BRUGGEN EN WATERLOPEN - WOODROW WILSONPLEIN 1 - 9000 GENT - TEL: 09 266 79 00

LEGENDE BESTAANDE TOESTAND

- verlichtingspaal
- electriciteitspaal
- straatkap water
- straatkap gas
- deksel brandkraan
- straatkap electriciteit
- kabine of kast radio/tv
- verkeersbord
- plaatsnaambord
- wegwijzer
- telefooncel
- openbare brievenbus
- signalisatie openbaar vervoer
- verkeerslicht
- kasseien
- steenslag
- betontegels
- betonstraatstenen
- bitumineuze verharding
- cementbeton
- dolomiet
- 11.36 deurdorpel
- 10.25 garagedorpel
- × 13.25 bestaand maaiveldpeil
- 345L kadastraal nummer
- St.B station veelhoeksmeting
- haag
- afsluiting met draadgaas
- afsluiting met betonplaten
- afsluiting met prikkeldraad
- talud of gracht/waterloop
- 10.23 P2 a=7.25 b=7.00 x=6.25 dekselpeil/putnummer a=peil inkomende leiding b=peil inkomende leiding x=uitstromende leiding

LEGENDE ONTWORPEN TOESTAND

- bitumineuze verharding - rijweg
- koudplastische fietsmarkering (rood)
- koudplastische fietsmarkering (RAL 1011)
- bestrating van kasseien - parkeerstroken
- groenaanleg
- wadi met grindkoffer
- uitgewassen beton - fietspad
- cementbetonverharding - busstrook
- grijze b.s.s. 220x220x80 in halfsteensverband
- grijze b.s.s. 220x220x100 in halfsteensverband
- grasbetontegels 400x600x120
- blindengeleiding - noppentegels
- blindengeleiding - rubbertegels
- blindengeleiding - lijntegels
- trottoirband type IA - opstand 12cm
- trottoirband type IA - opstand 2cm
- trottoirband type IA - opstand 15cm
- trottoirband type IA - opstand 4cm
- overgangstuk trottoirband type IA - van 12cm -> 2cm
- overgangstuk trottoirband type IA -> IC1
- overgangstuk trottoirband type IA - van 12cm -> 0cm
- overgangstuk trottoirband type IA - van 12cm -> 4cm
- overgangstuk trottoirband type IA - van 4cm -> 0cm
- hoekstuk trottoirband type IA - 90° of 135°
- borduur type ID1
- ter plaatse vervaardigde kantstrook type IIE1
- S straatkolk
- kantstrook van anderhalve rij b.s.s. 220x220x100
- kantstrook van 2 rijen kasseien (parkeerstroken)
- kantstrook van anderhalve rij b.s.s. 220x220x80
- Kasselse trottoirband
- verkeersdrempel in bitumineuze verharding
- P parkeertegel
- anti parkeerpaal

SITUATIEPLAN - SCHAAL: 1/5000

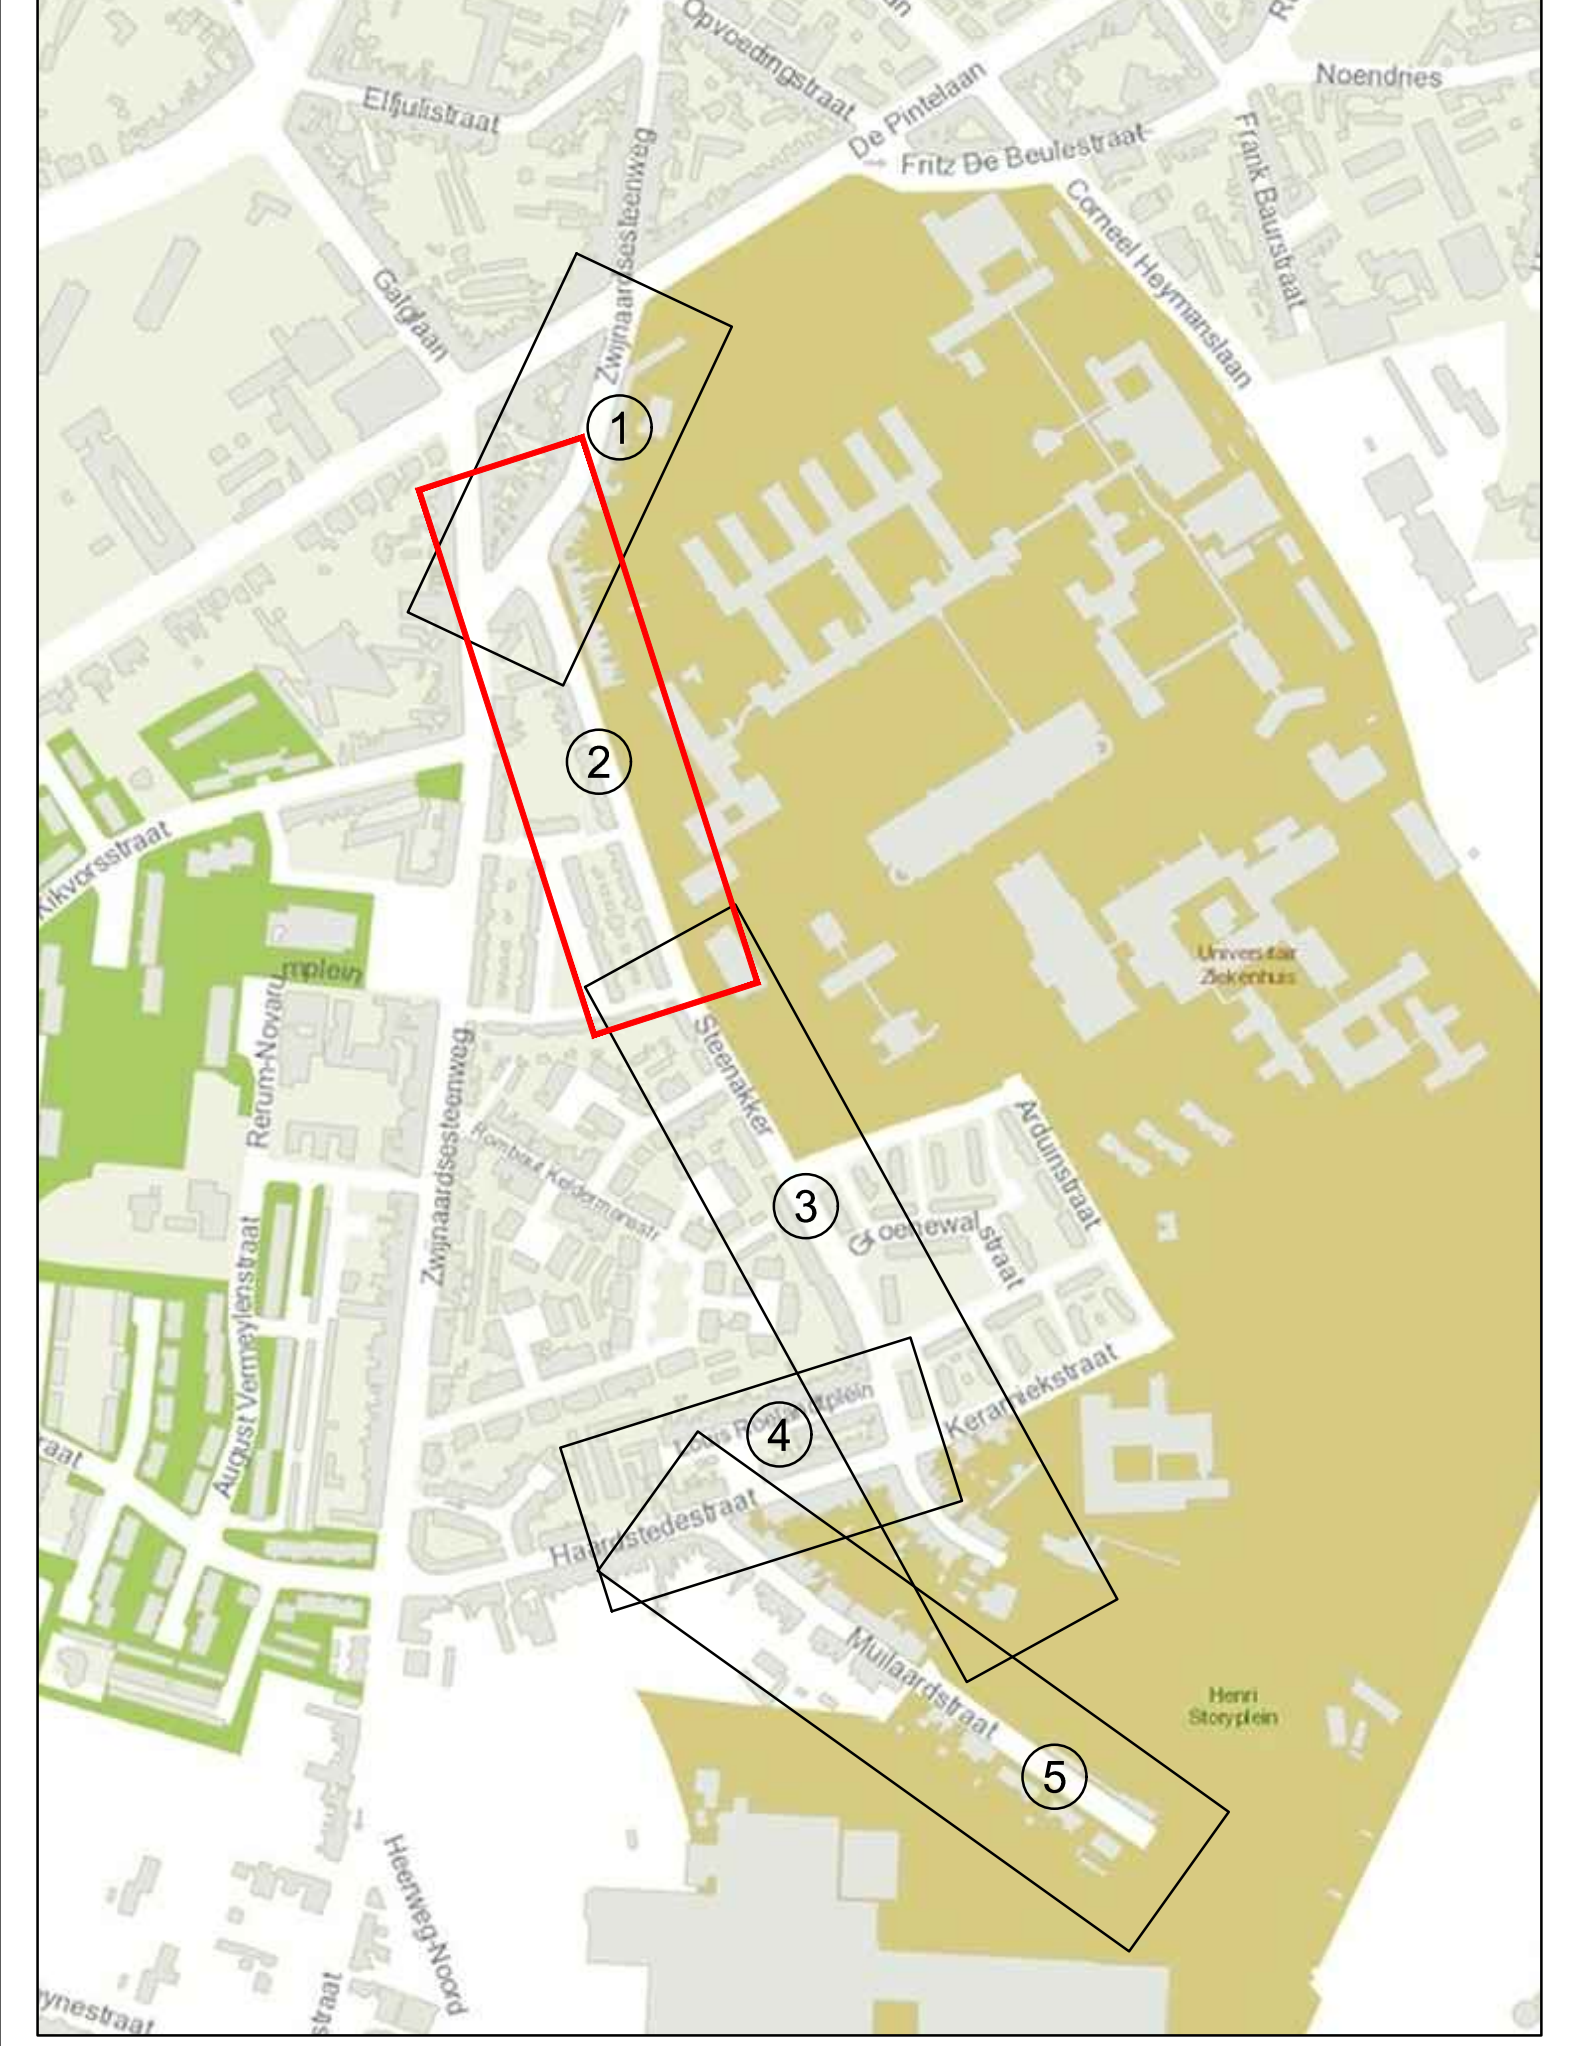

1
2
3
4
5
Opvoedingstraat
Elfjulistraat
De Pintelaan
Fritz De Beulestraat
Corneel Heymanslaan
Frank Baurstraat
Noendries
Galglaan
Zwijnaardsesteenweg
Steenakker
Universitair Ziekenhuis
Henri Storyplein
Muilaardstraat
Heerweg-Noord
August Vermeylenstraat
Kerameikstraat

LEGENDE ONTWORPEN TOESTAND

- wegschroefbare anti parkeerpaal
- bestaande boom te behouden
- bestaande boom te rooien
- te behouden riool als RWA riolering + afvloeirichting
- te behouden riool als gemengde riolering + afvloeirichting
- nieuwe RWA riolering + afvloeirichting
- nieuwe DWA riolering + afvloeirichting
- bestaande op te breken riolering
- bestaande op te grouten riolering
- prefab inspectieput met uitsparingen RWA
- prefab inspectieput met uitsparingen DWA
- prefab inspectieput RWA
- prefab inspectieput DWA
- rooster overstort wadi
- huisaansluitputje voor DWA
- huisaansluitputje voor RWA
- ±8.26 R2 A=7.02 B=7.02 X=6.50 dekselpeil/putnummer/regenwaterriool a=peil inkomende leiding b=peil inkomende leiding x=uitstromende leiding
- ±8.26 7.02 V12 gegevens vuilwaterriool

Steenakker
Zwijnaardsesteenweg
Galglaan
Gilles de Sutterstraat
Jan Van Haelstraat
Universitair ziekenhuis
SPORTHAL - U.Z.
MRB - U.Z.
Freinetschool
elektriciteitscabine
Bancobel
huisarts Van Liedekerke
dierenarts De Groote
residentie Merula
SCHOOLBUS
Bushok
RIJRICHTING
5
5A
5B
6
7
8
9
10
11
12
13
14
A
B
C
D
E
-43.11-
-35.00-
-40.00-
-27.06-
-39.68-
-35.67-
-30.53-
-20.62-
78m Ø 400Grès-1,50mm/m
77m Ø 600bet.-1,50mm/m
69m Ø 400Grès-1,50mm/m
69m Ø 600bet.-1,50mm/m
22m Ø 400Grès-1,50mm/m
24m Ø 800bet.-1,50mm/m
44m Ø 400Grès-1,50mm/m
44m Ø 800bet.-1,50mm/m
43m Ø 400Grès-1,50mm/m
57m Ø 800bet.-1,50mm/m
14m Ø 400Grès-1,50mm/m
19m Ø 1000bet.-1.50mm/m
56m Ø 400Grès-1,50mm/m
37m Ø 1000bet.-1.50mm/m
hoogtepunt
laagtepunt
poort
hek