




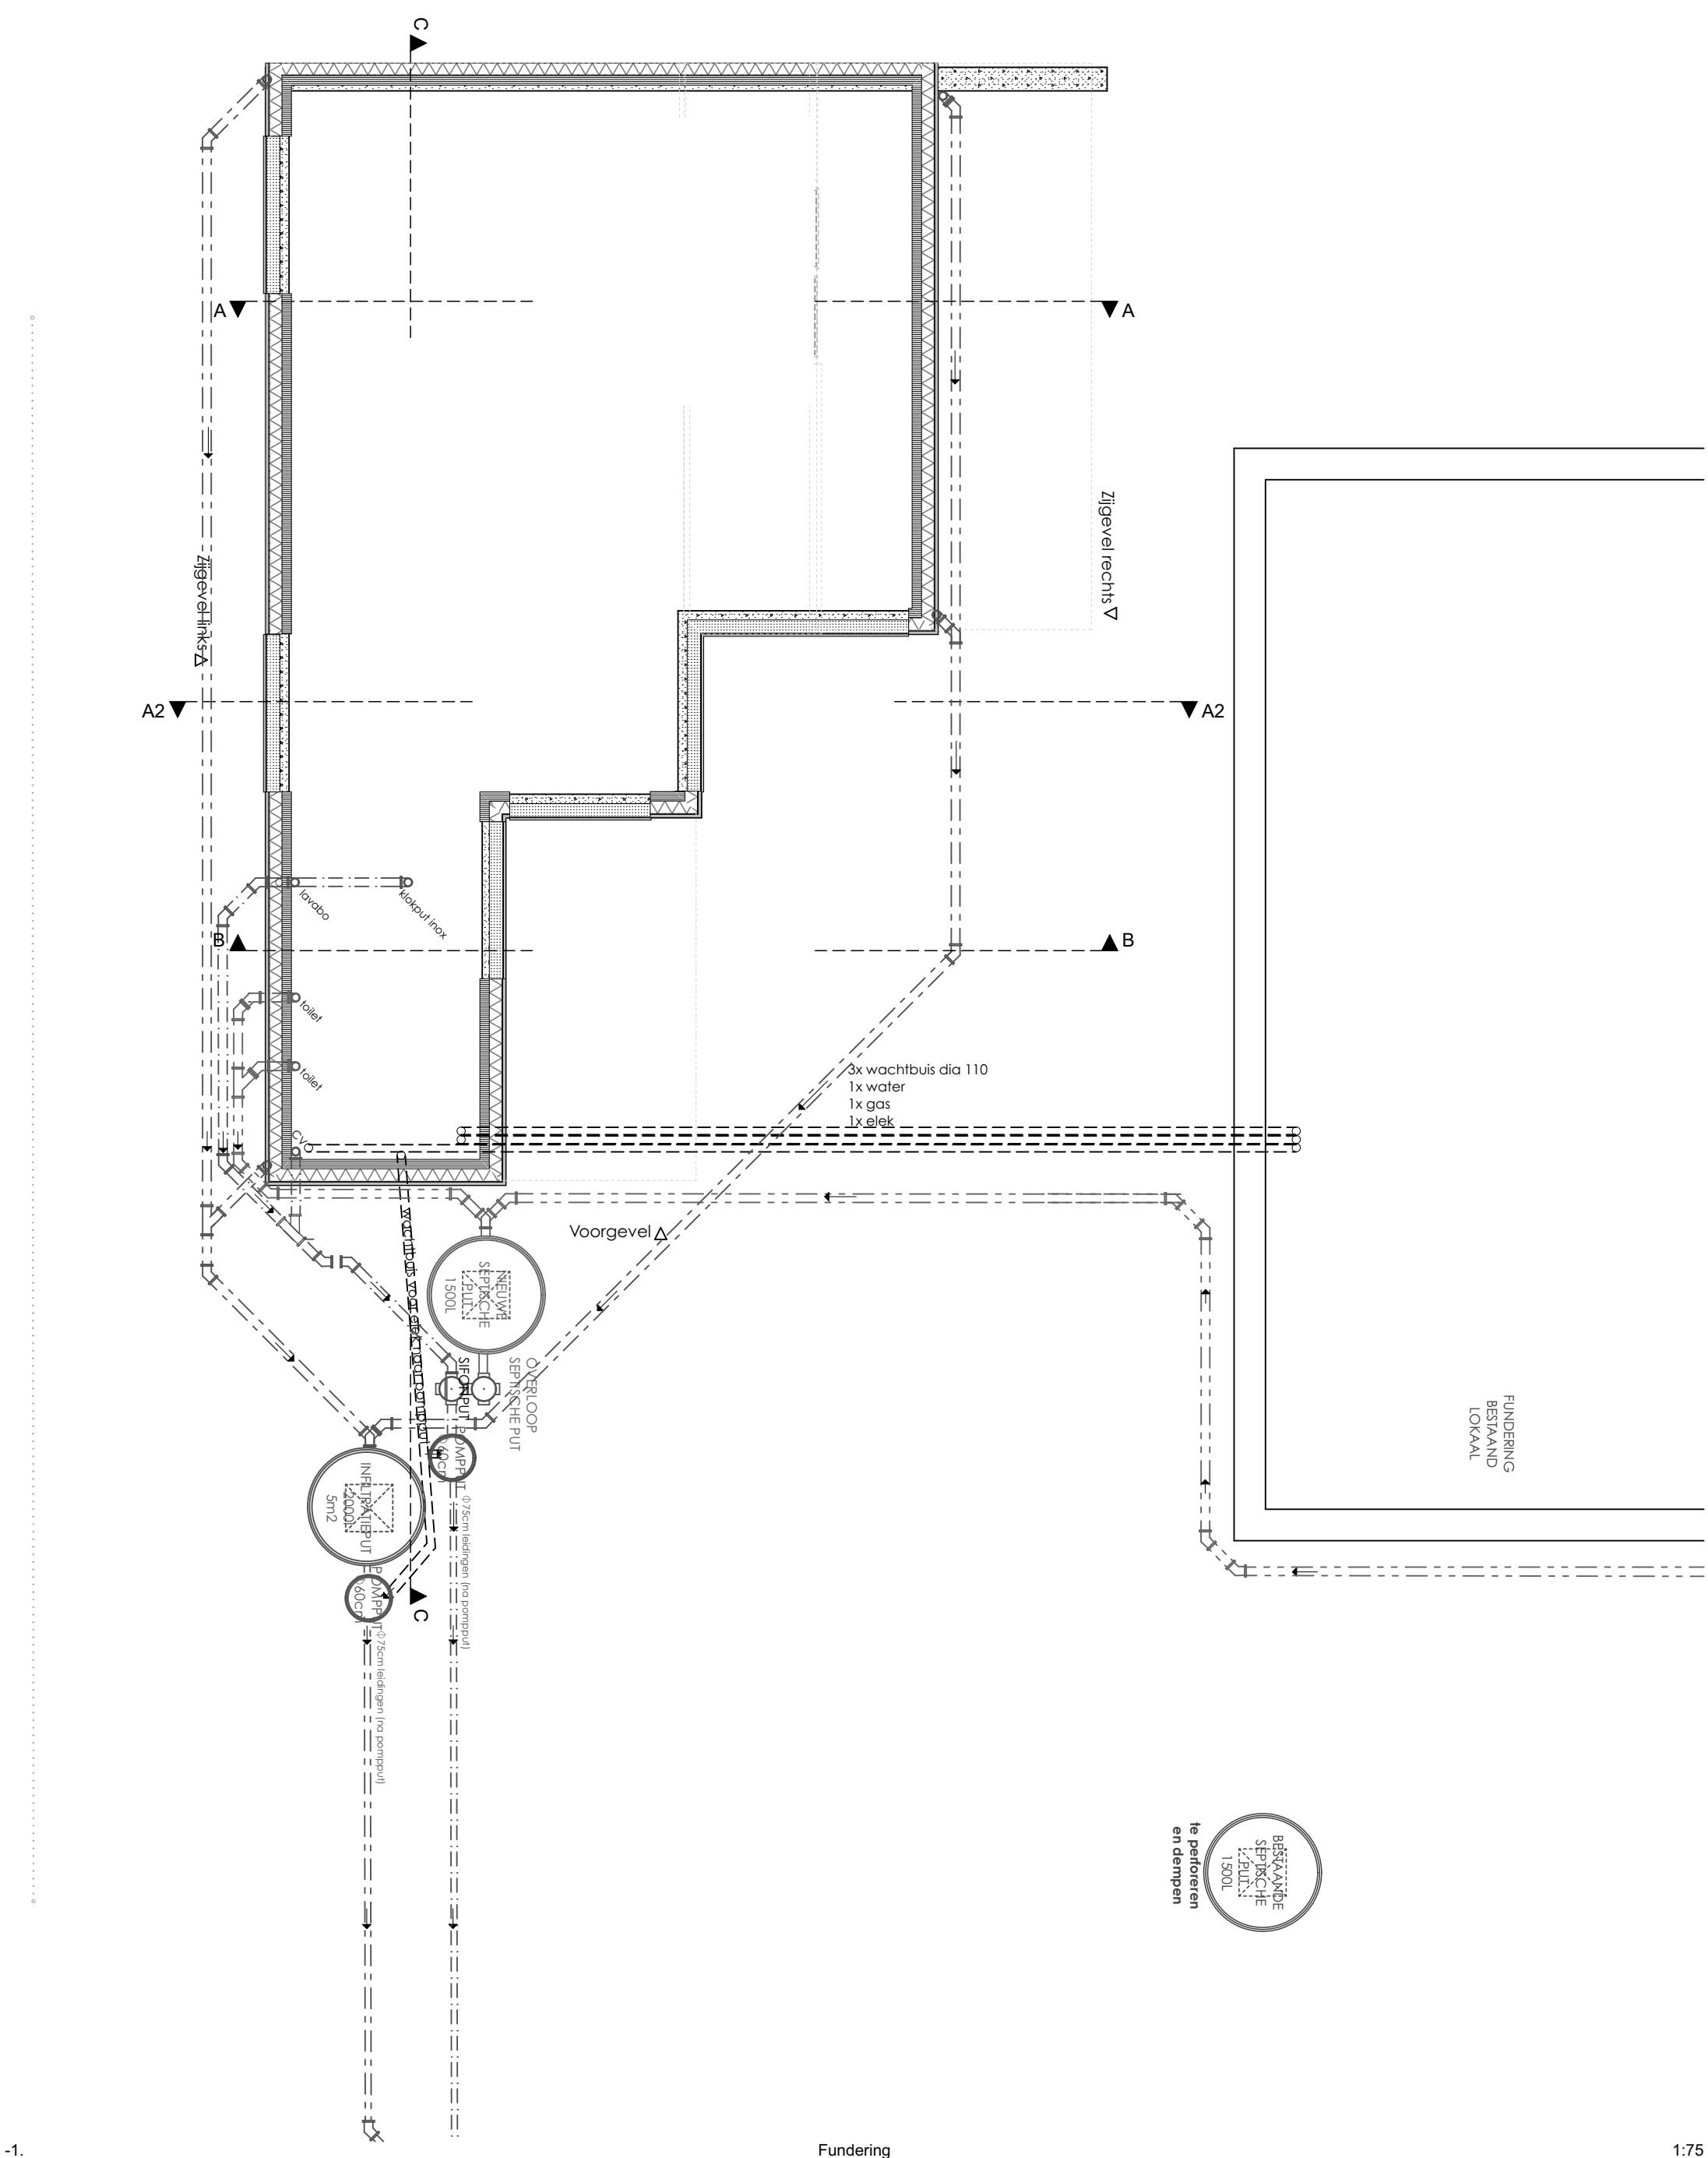

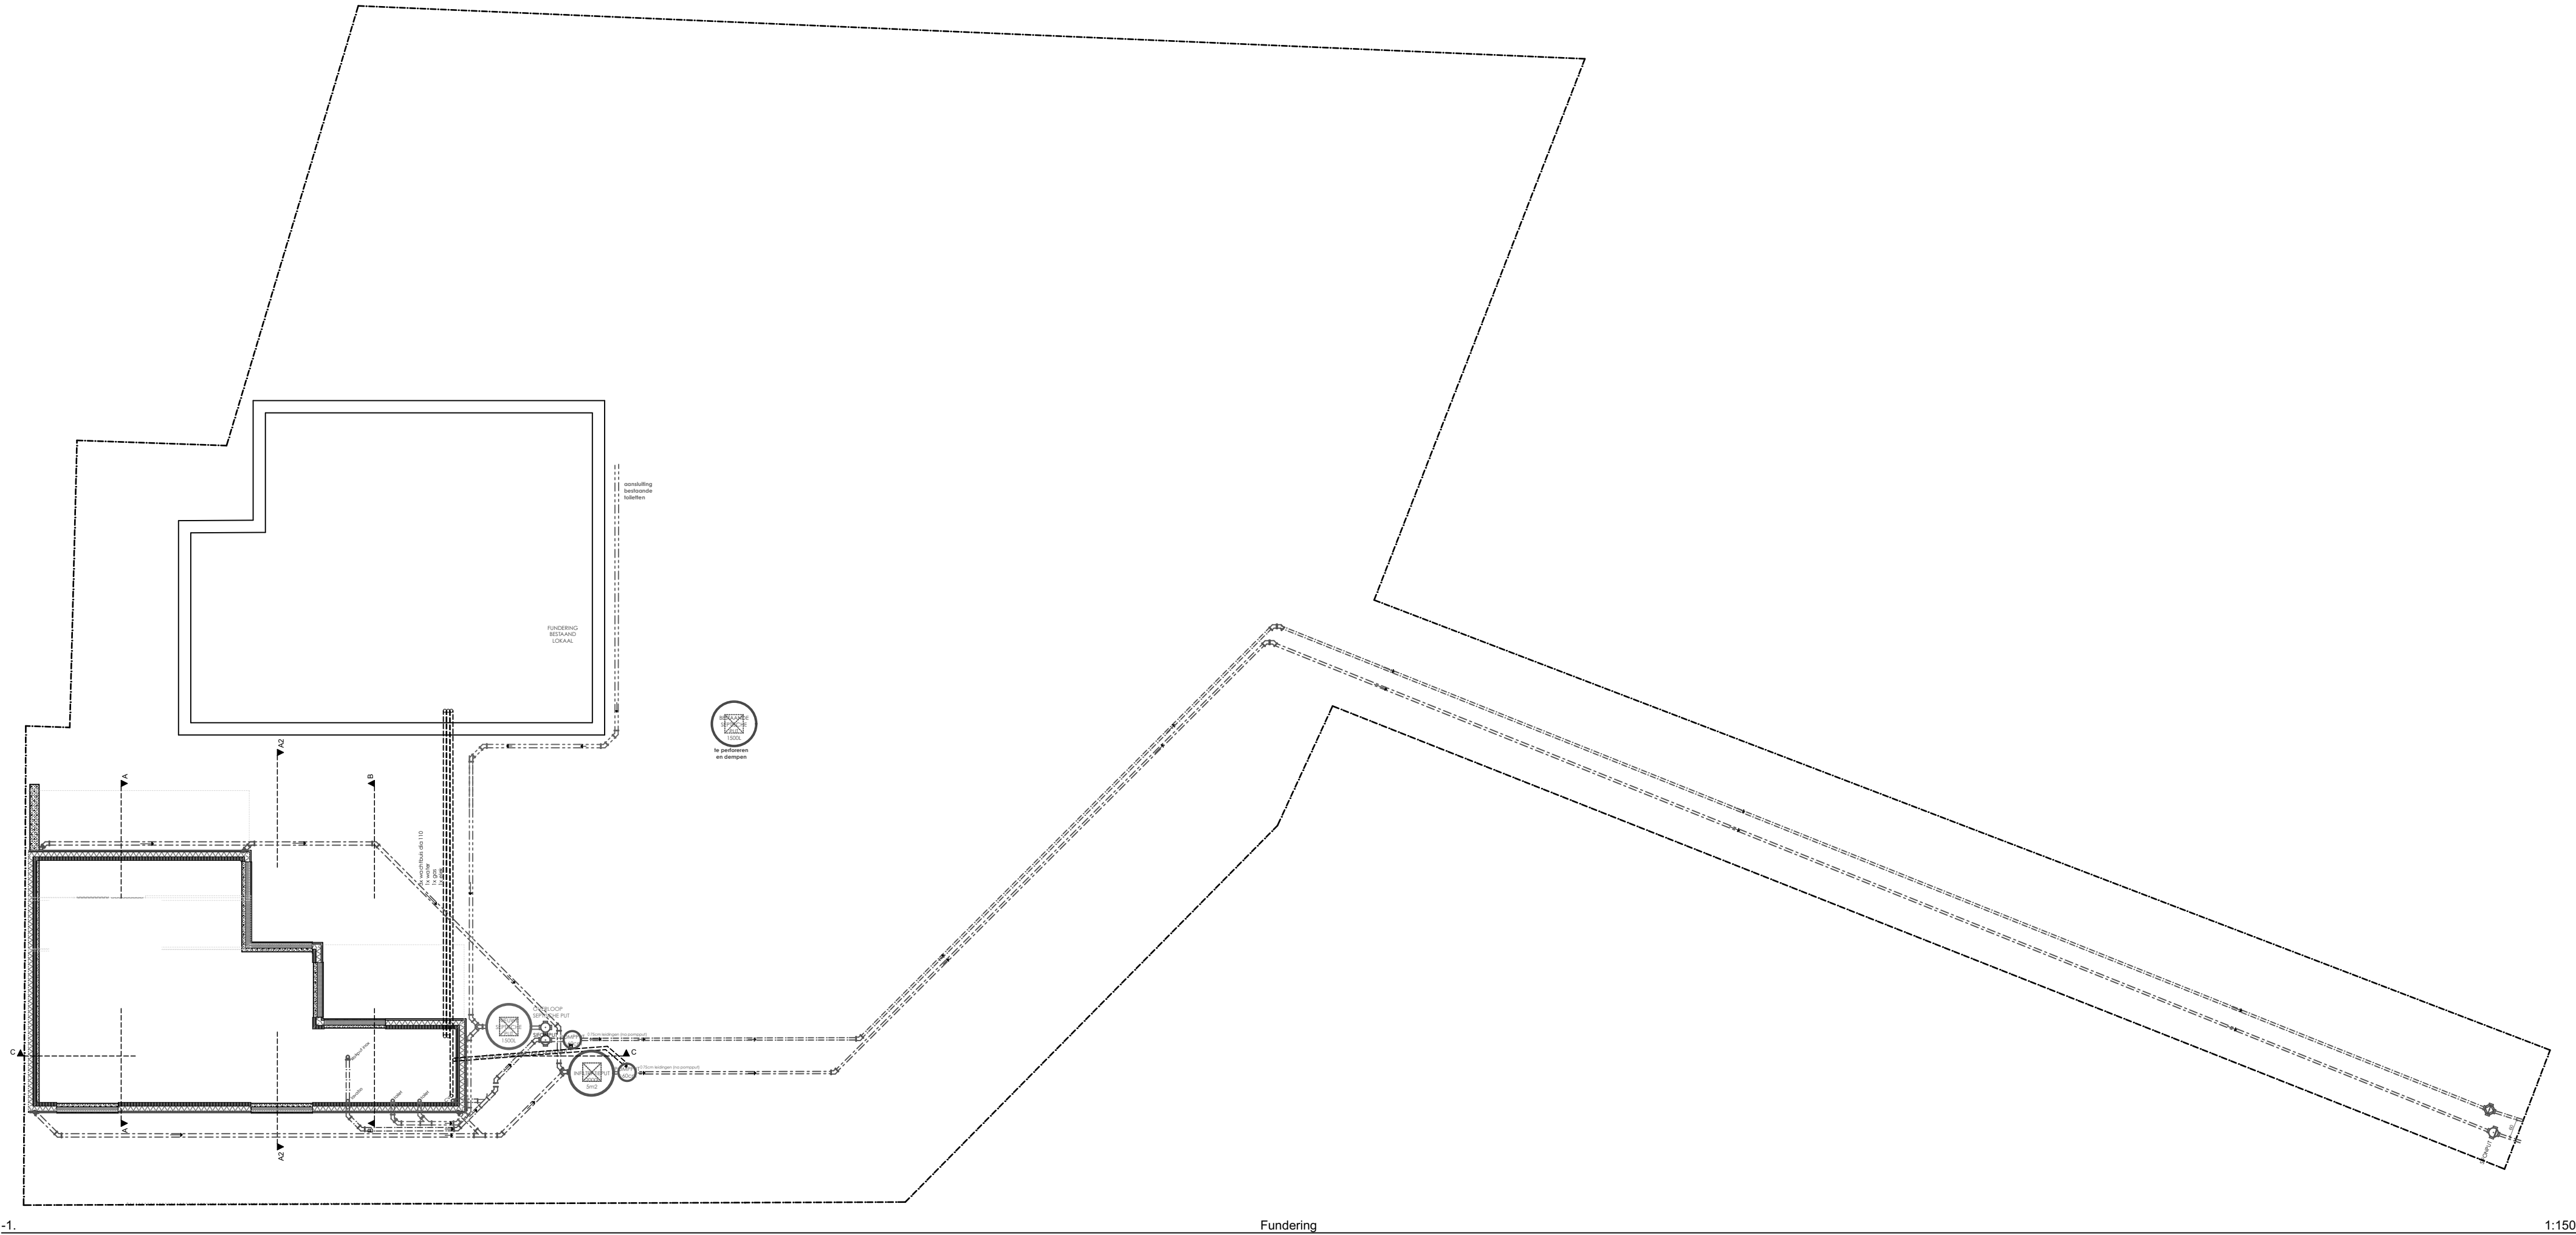



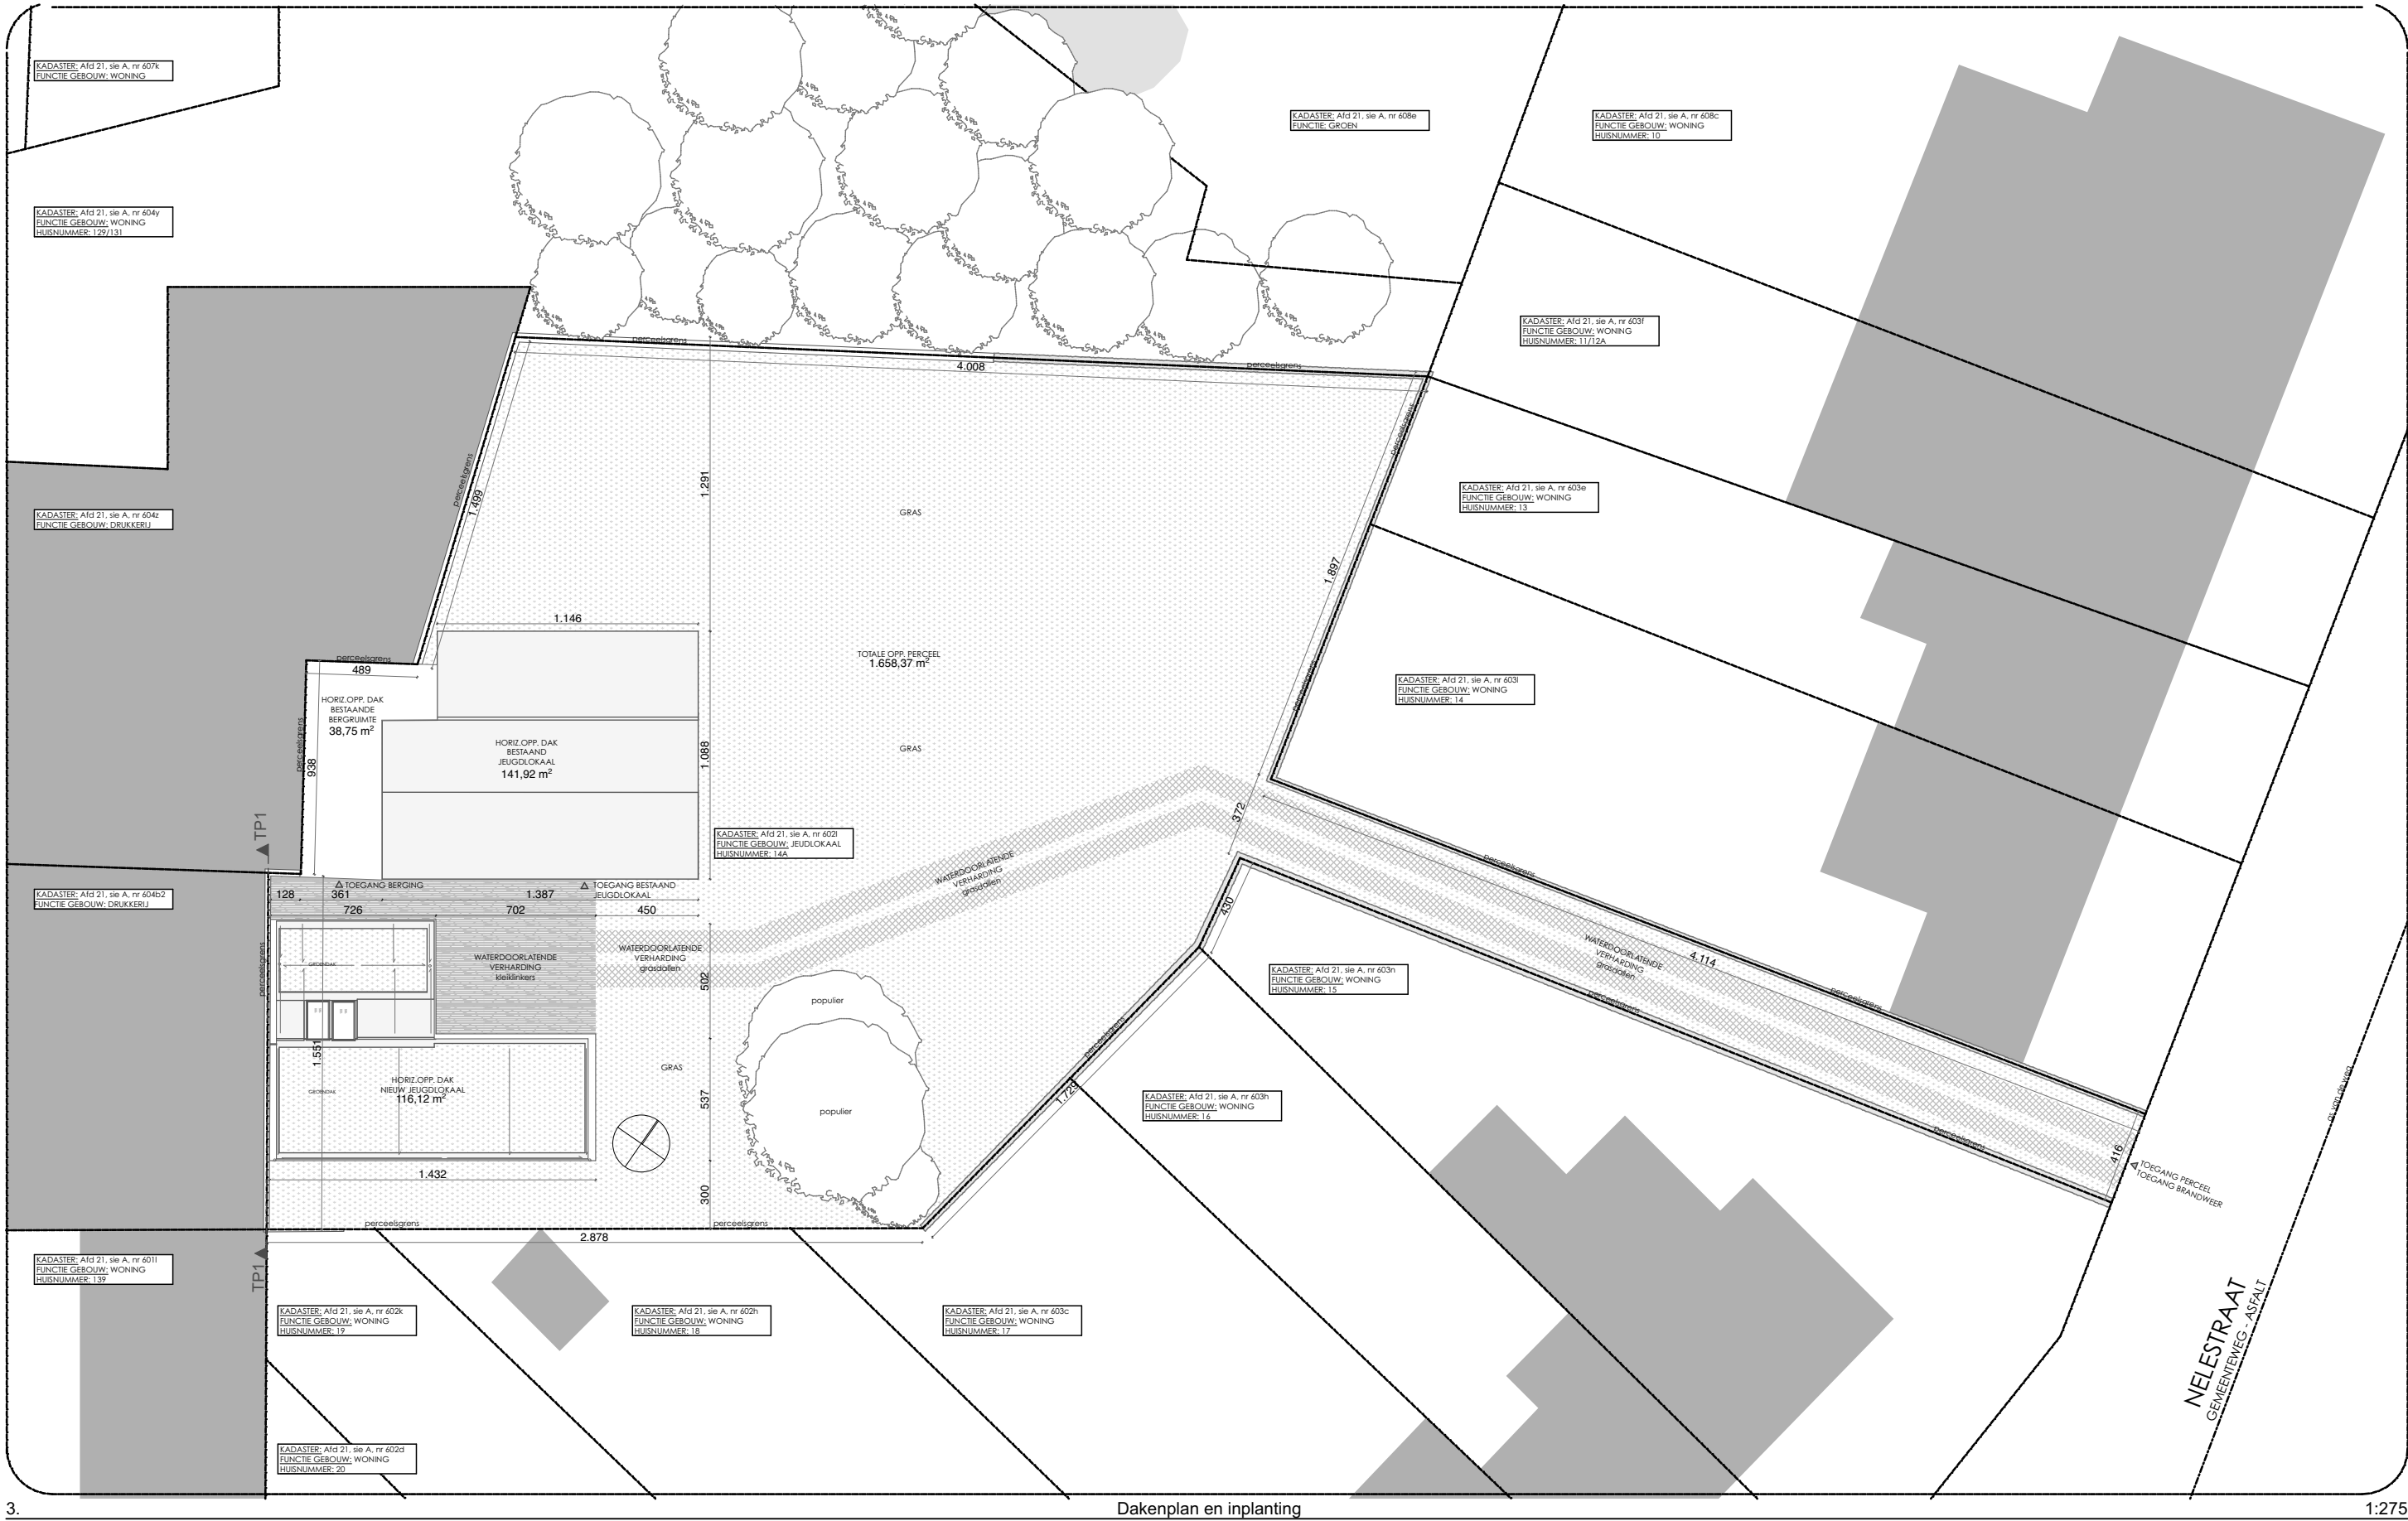

3.

Dakenplan en inplanting

1:275




architecten & ontwerpers cvba
T 0475 64 02 78 - info@durvontwerpers.be
kantoor: Tolhuislaan 159 | B 9000 Gent
admin.zetel: Snoekstraat 52 | B 9000 Gent
BTW: BE 0650 804 078

Alle maten zijn indicatief en dienen voor aanvang van de werken door de aannemer te worden controleerd.
Stabiliteitswerken cfr studie ir, huidige plannen zijn hiervoor louter indicatief

uitvoeringsplannen
Dakenplan en inplanting
SO GENT
Nelestraat 14a
9050 Gentbrugge
datum: 16/07/19 schaal : 1:275

UITV_I_N_01


projectinfo

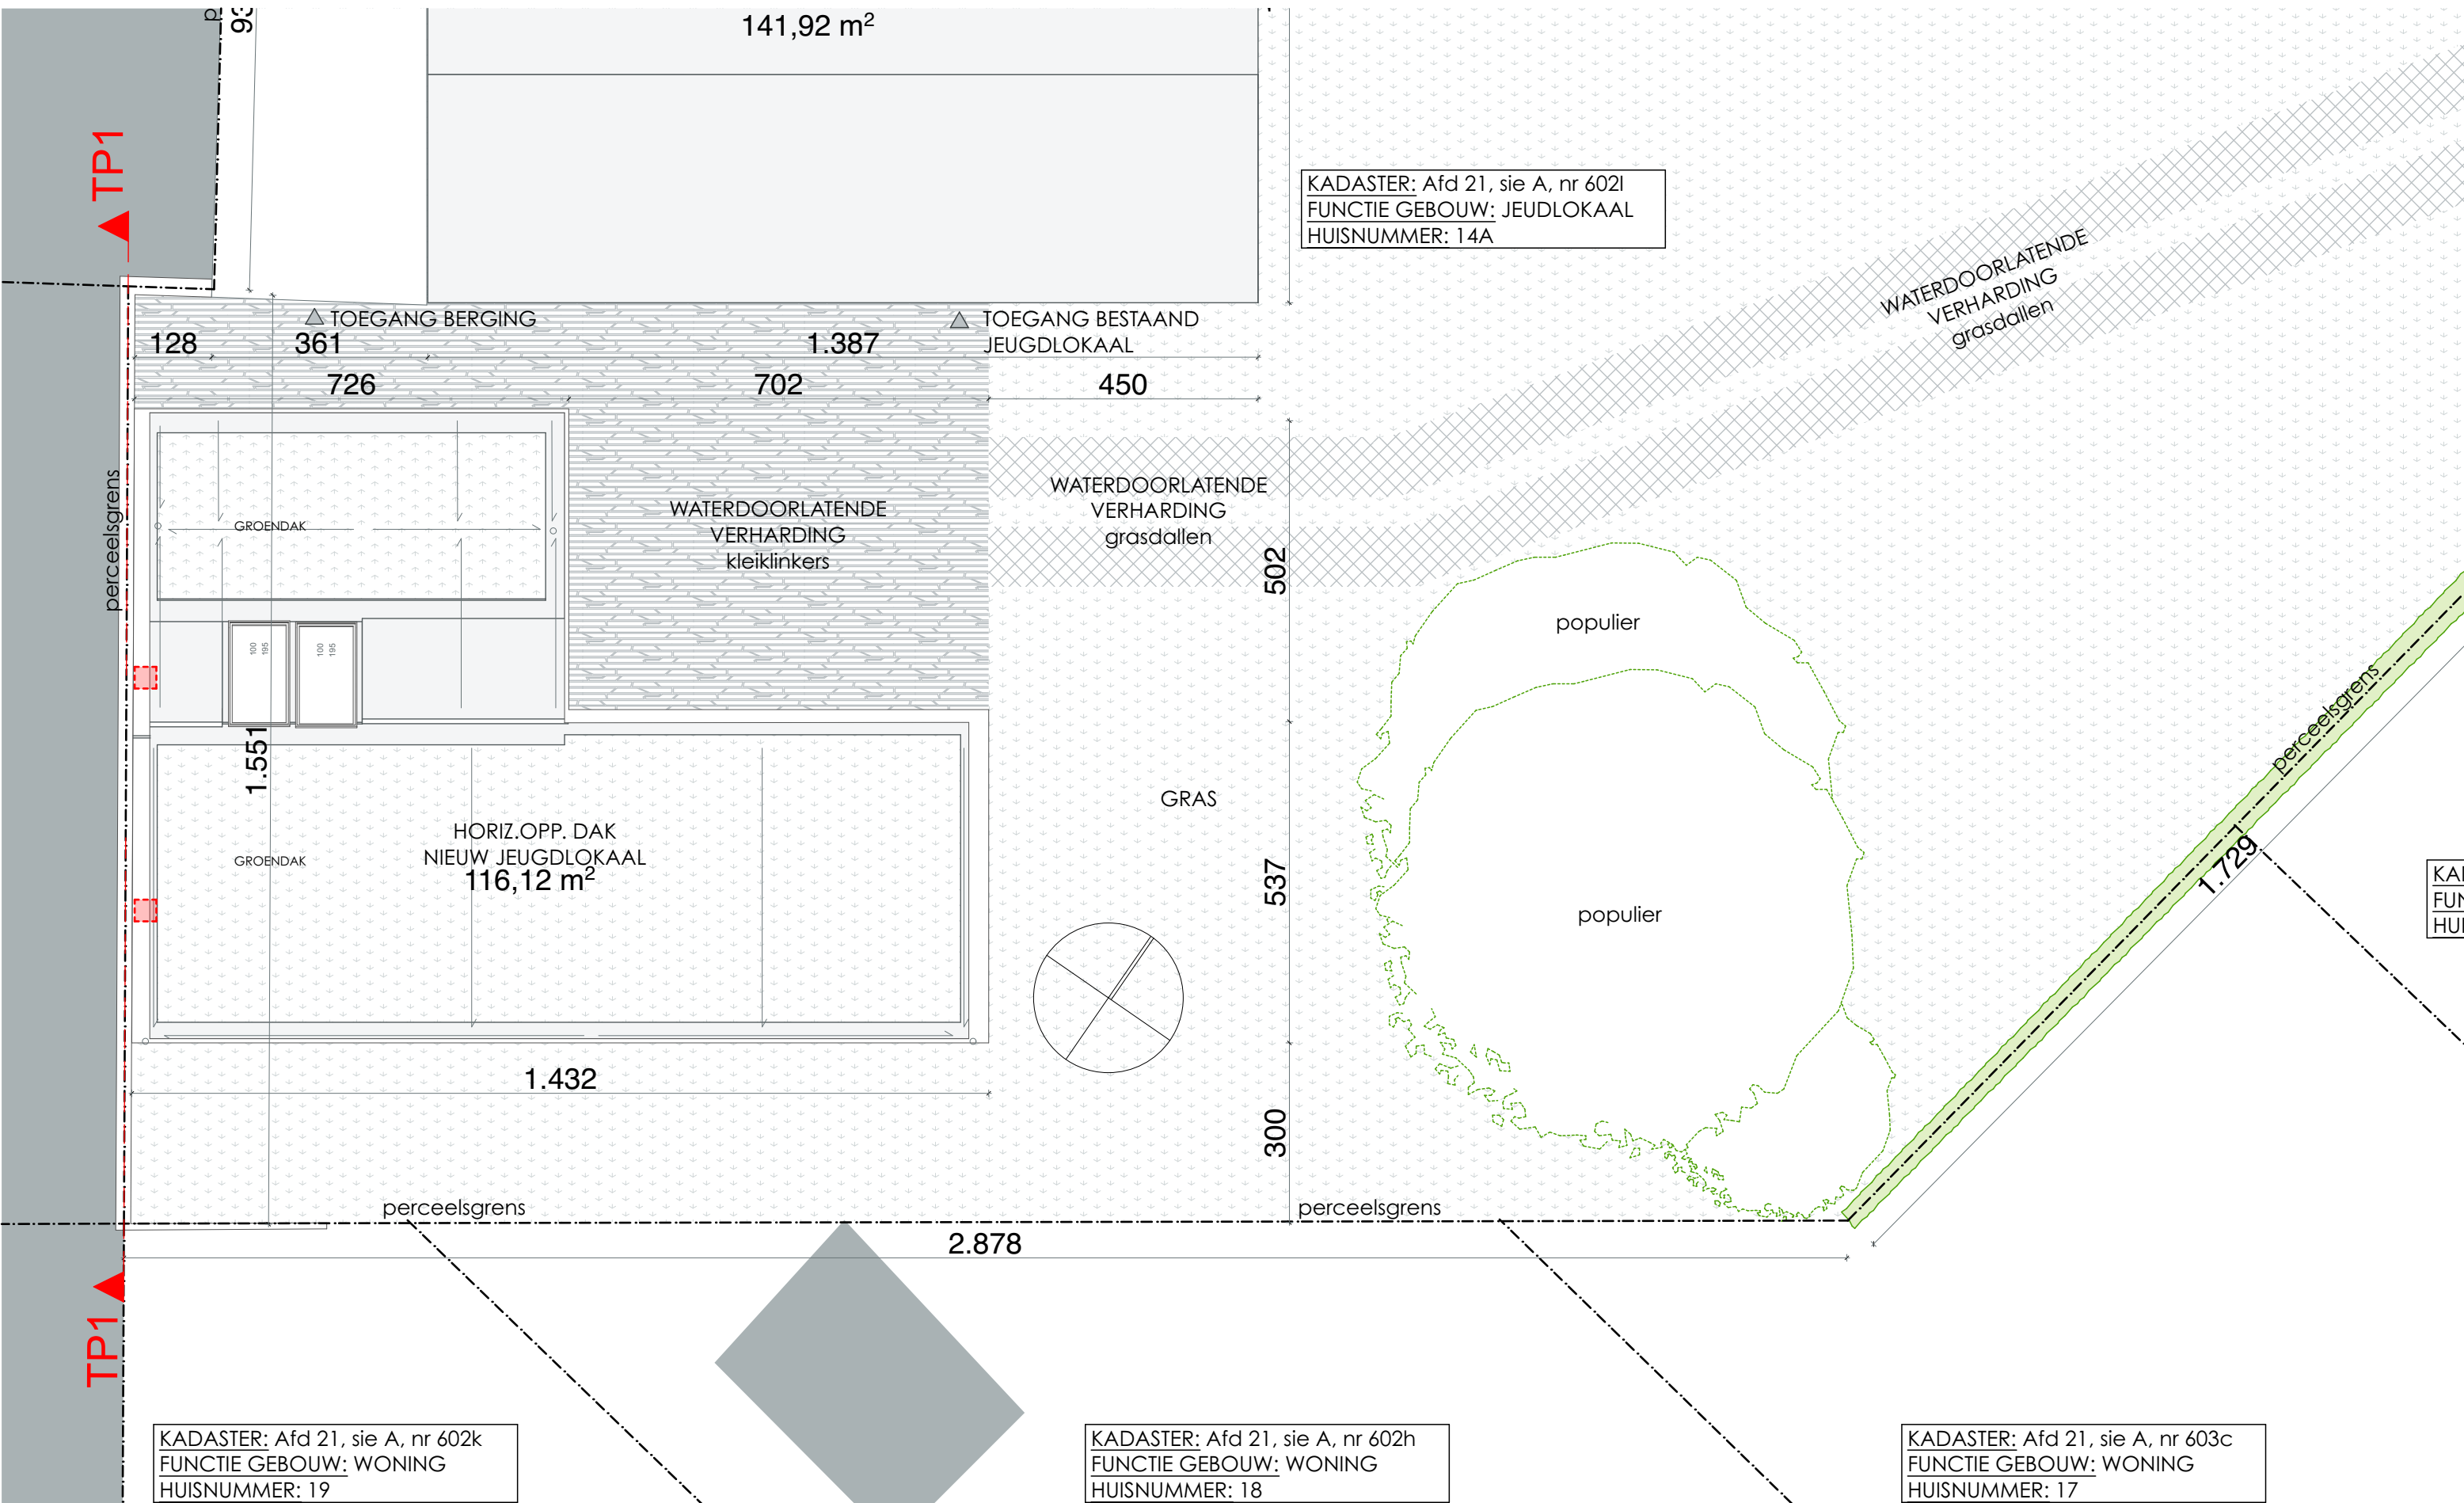

Dakenplan en inplanting 1:100

MATERIALEN GEVELS

- 1. gevel: houten gevelafwerking
- 2. gevel: arduinen plint
- 3. nieuw schrijnwerk: hout
- 4. regenwaterafvoer: zink antra
- 6. bestaande gemene muur

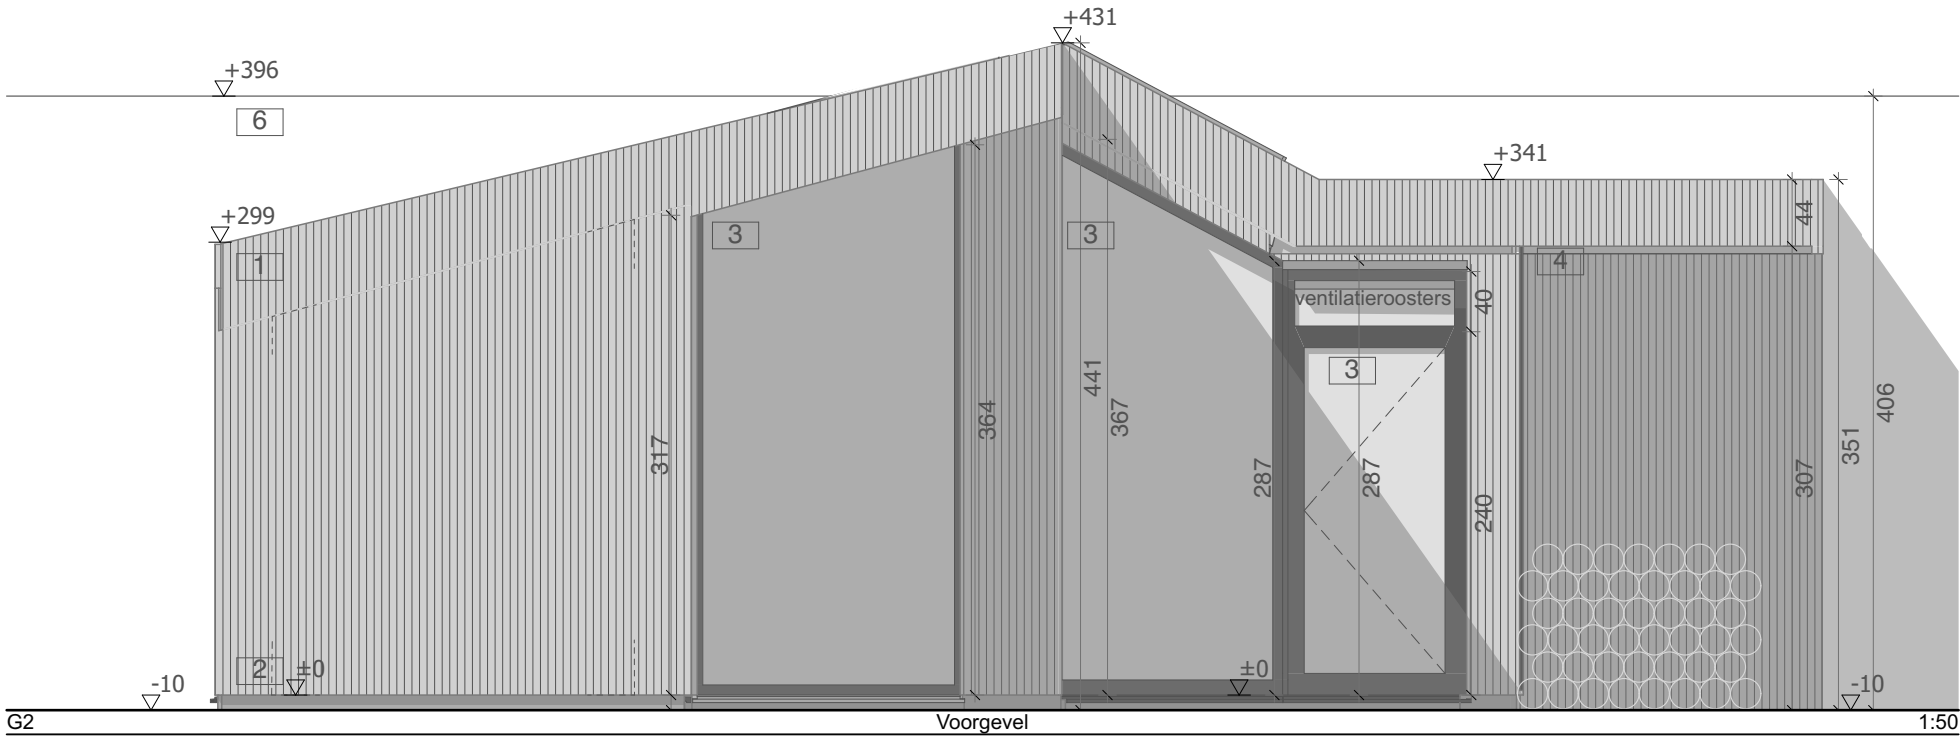

architecten & ontwerpers cvba


T 0475 64 02 78 - info@durvontwerpers.be
kantoor: Tolhuislaan 159 | B 9000 Gent
admin.zetel: Snoekstraat 52 | B 9000 Gent
BTW: BE 0650 804 078

Alle maten zijn indicatief en dienen voor aanvang van de werken door de aannemer te worden controleerd.
Stabiliteitswerken cfr studie ir, huidige plannen zijn hiervoor louter indicatief

uitvoeringsplannen
Voorgevel
SO GENT
Nelestraat 14a
9050 Gentbrugge
datum: 16/07/19 schaal : 1:50

UITV_G_N_VG

projectinfo

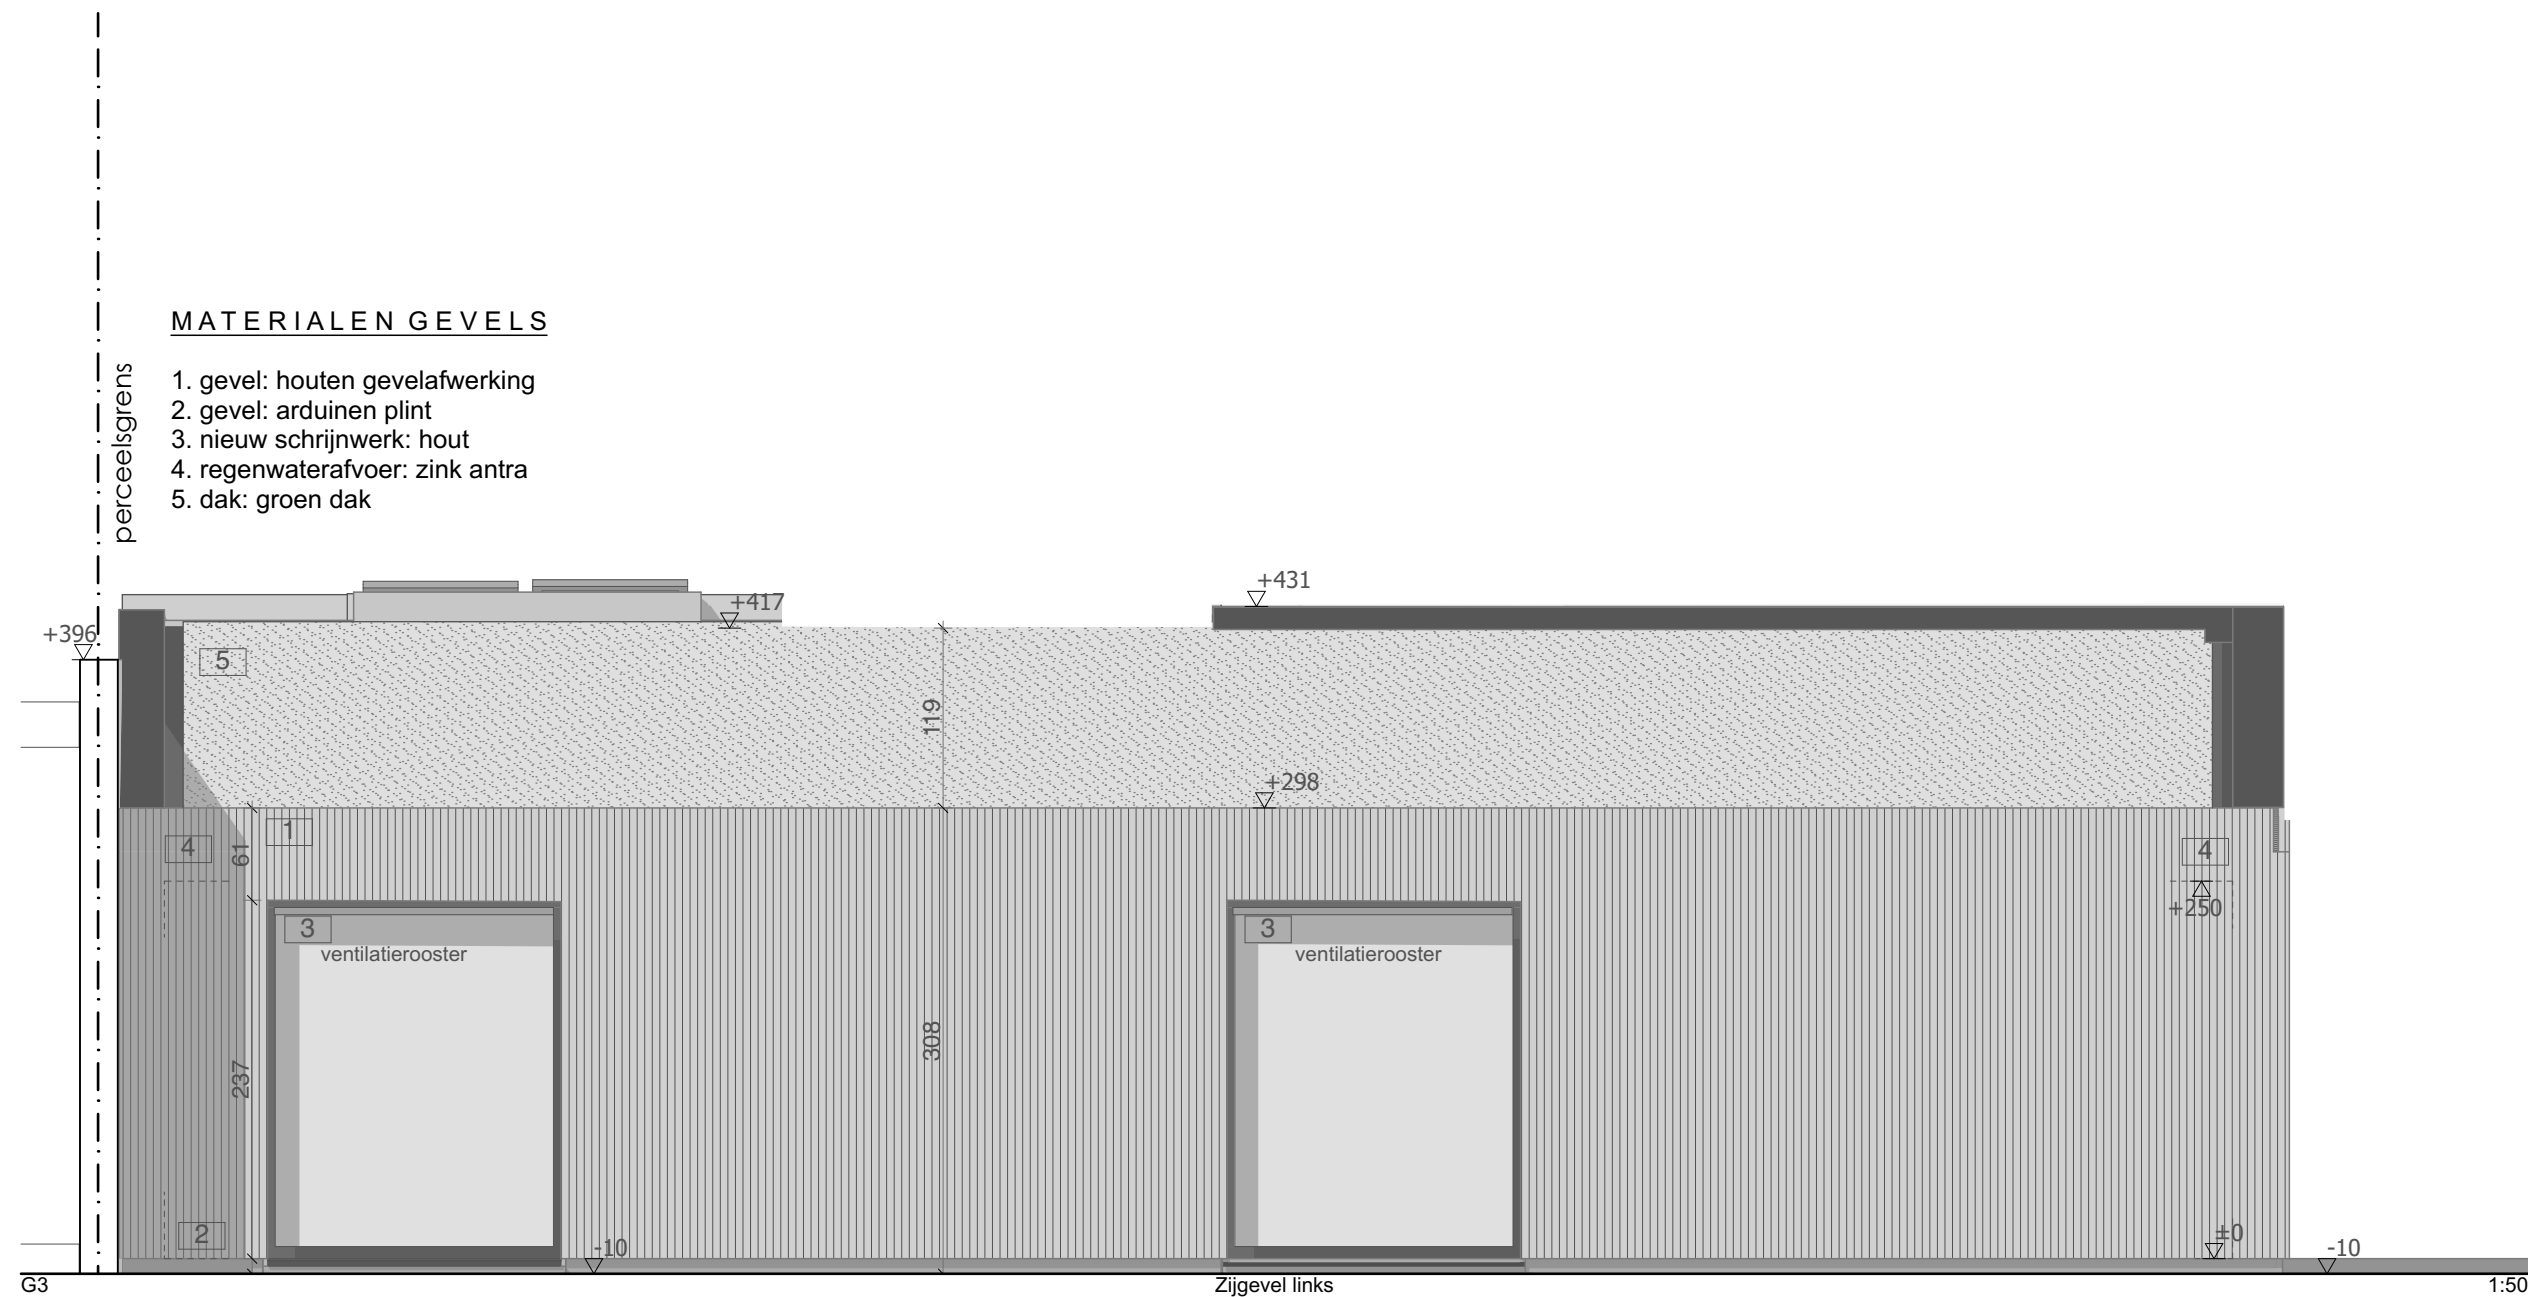

architecten & ontwerpers cvba

T 0475 64 02 78 - info@durvontwerpers.be
kantoor: Tolhuislaan 159 | B 9000 Gent
admin.zetel: Snoekstraat 52 | B 9000 Gent
BTW: BE 0650 804 078

uitvoeringsplannen

Zijgevel links

SO GENT

Nelestraat 14a

9050 Gentbrugge



datum: 16/07/19 schaal: 1:50

UITV_G_N_LG

projectinfo

Alle maten zijn indicatief en dienen voor aanvang van de werken door de aannemer te worden controleerd.
Stabiliteitswerken cfr studie ir, huidige plannen zijn hiervoor louter indicatief

1. gevel: houten gevelafwerking
2. gevel: arduinen plint
3. nieuw schrijnwerk: hout
4. regenwaterafvoer: zink antra
5. dak: dakraam
6. dak: EPDM

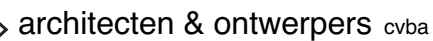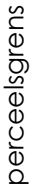

T 0475 64 02 78 - info@durvontwerpers.be
kantoor: Tolhuislaan 159 | B 9000 Gent
admin.zetel: Snoekstraat 52 | B 9000 Gent
 BTW: BE 0650 804 078



uitvoeringsplannen
Zijgevel rechts
SO GENT
Nelestraat 14a
9050 Gentbrugge

projectinfo

UITV_G_N_RG

datum: 16/07/19 schaal : 1:50

Alle maten zijn indicatief en dienen voor aanvang van de werken door de aannemer te worden gecontroleerd.
Stabiliteitswerken cfr studie ir, huidige plannen zijn hiervoor louter indicatief

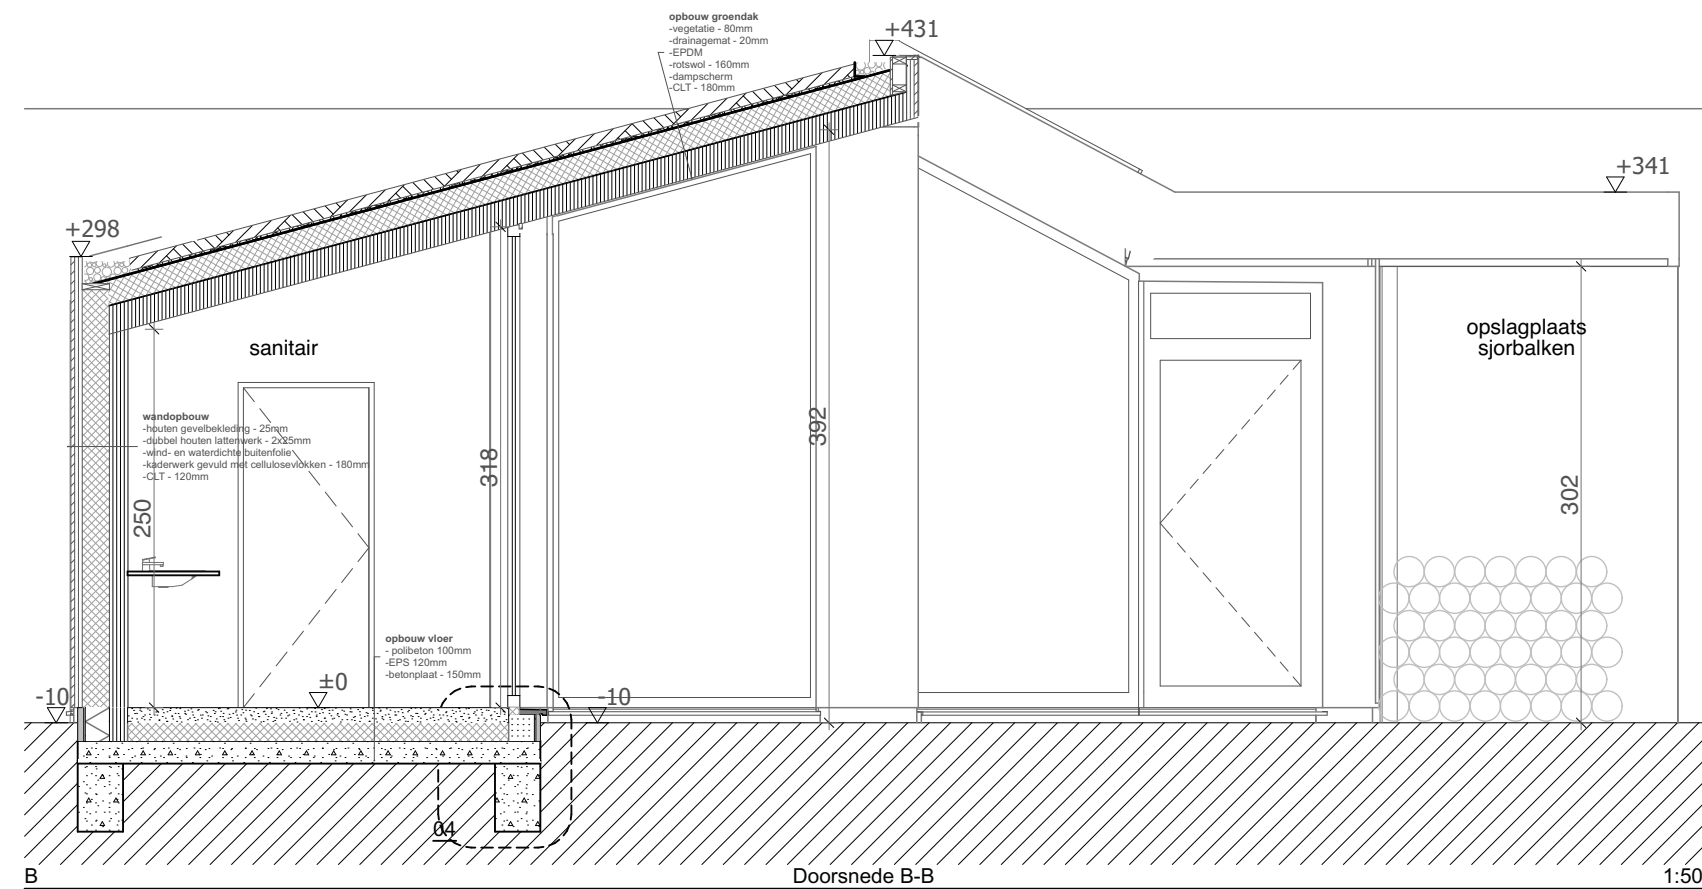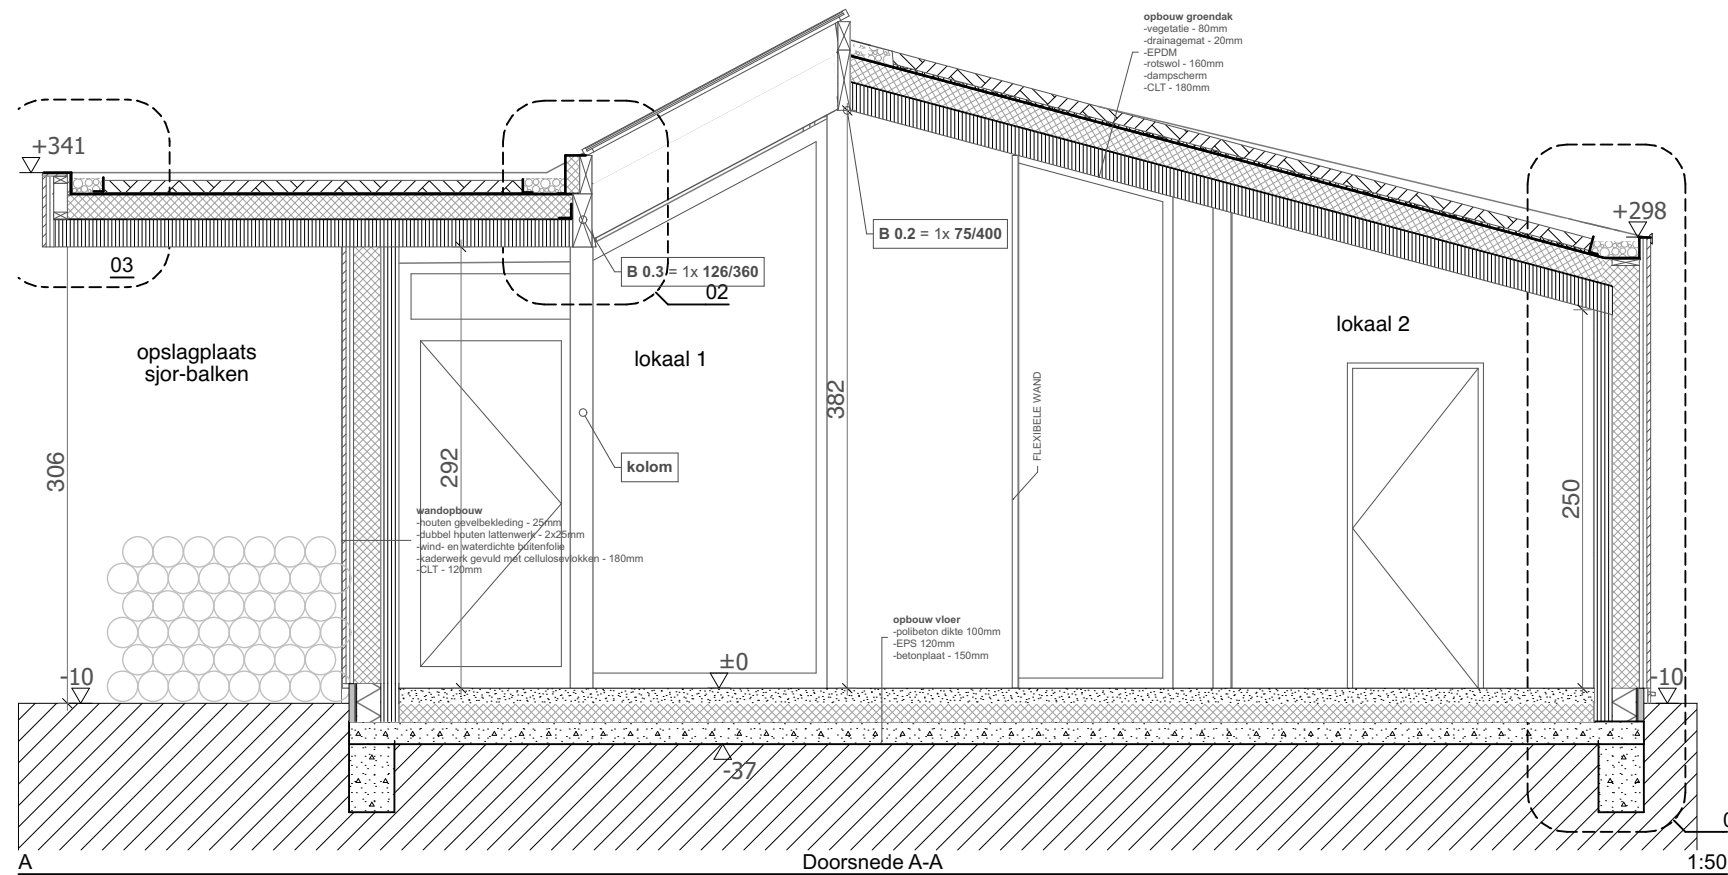

architecten & ontwerpers cvba

T 0475 64 02 78 - info@durvontwerpers.be
kantoor: Tolhuislaan 159 | B 9000 Gent
admin.zetel: Snoekstraat 52 | B 9000 Gent
BTW: BE 0650 804 078

uitvoeringsplannen
Doorsnede A-A, Doorsnede B-B
SO GENT


Nelestraat 14a
9050 Gentbrugge

UITV_S_N_AA_BB

datum: 16/07/19 schaal: 1:50

projectinfo

Alle maten zijn indicatief en dienen voor aanvang van de werken door de aannemer te worden controleerd.
Stabiliteitswerken cfr studie ir, huidige plannen zijn hiervoor louter indicatief

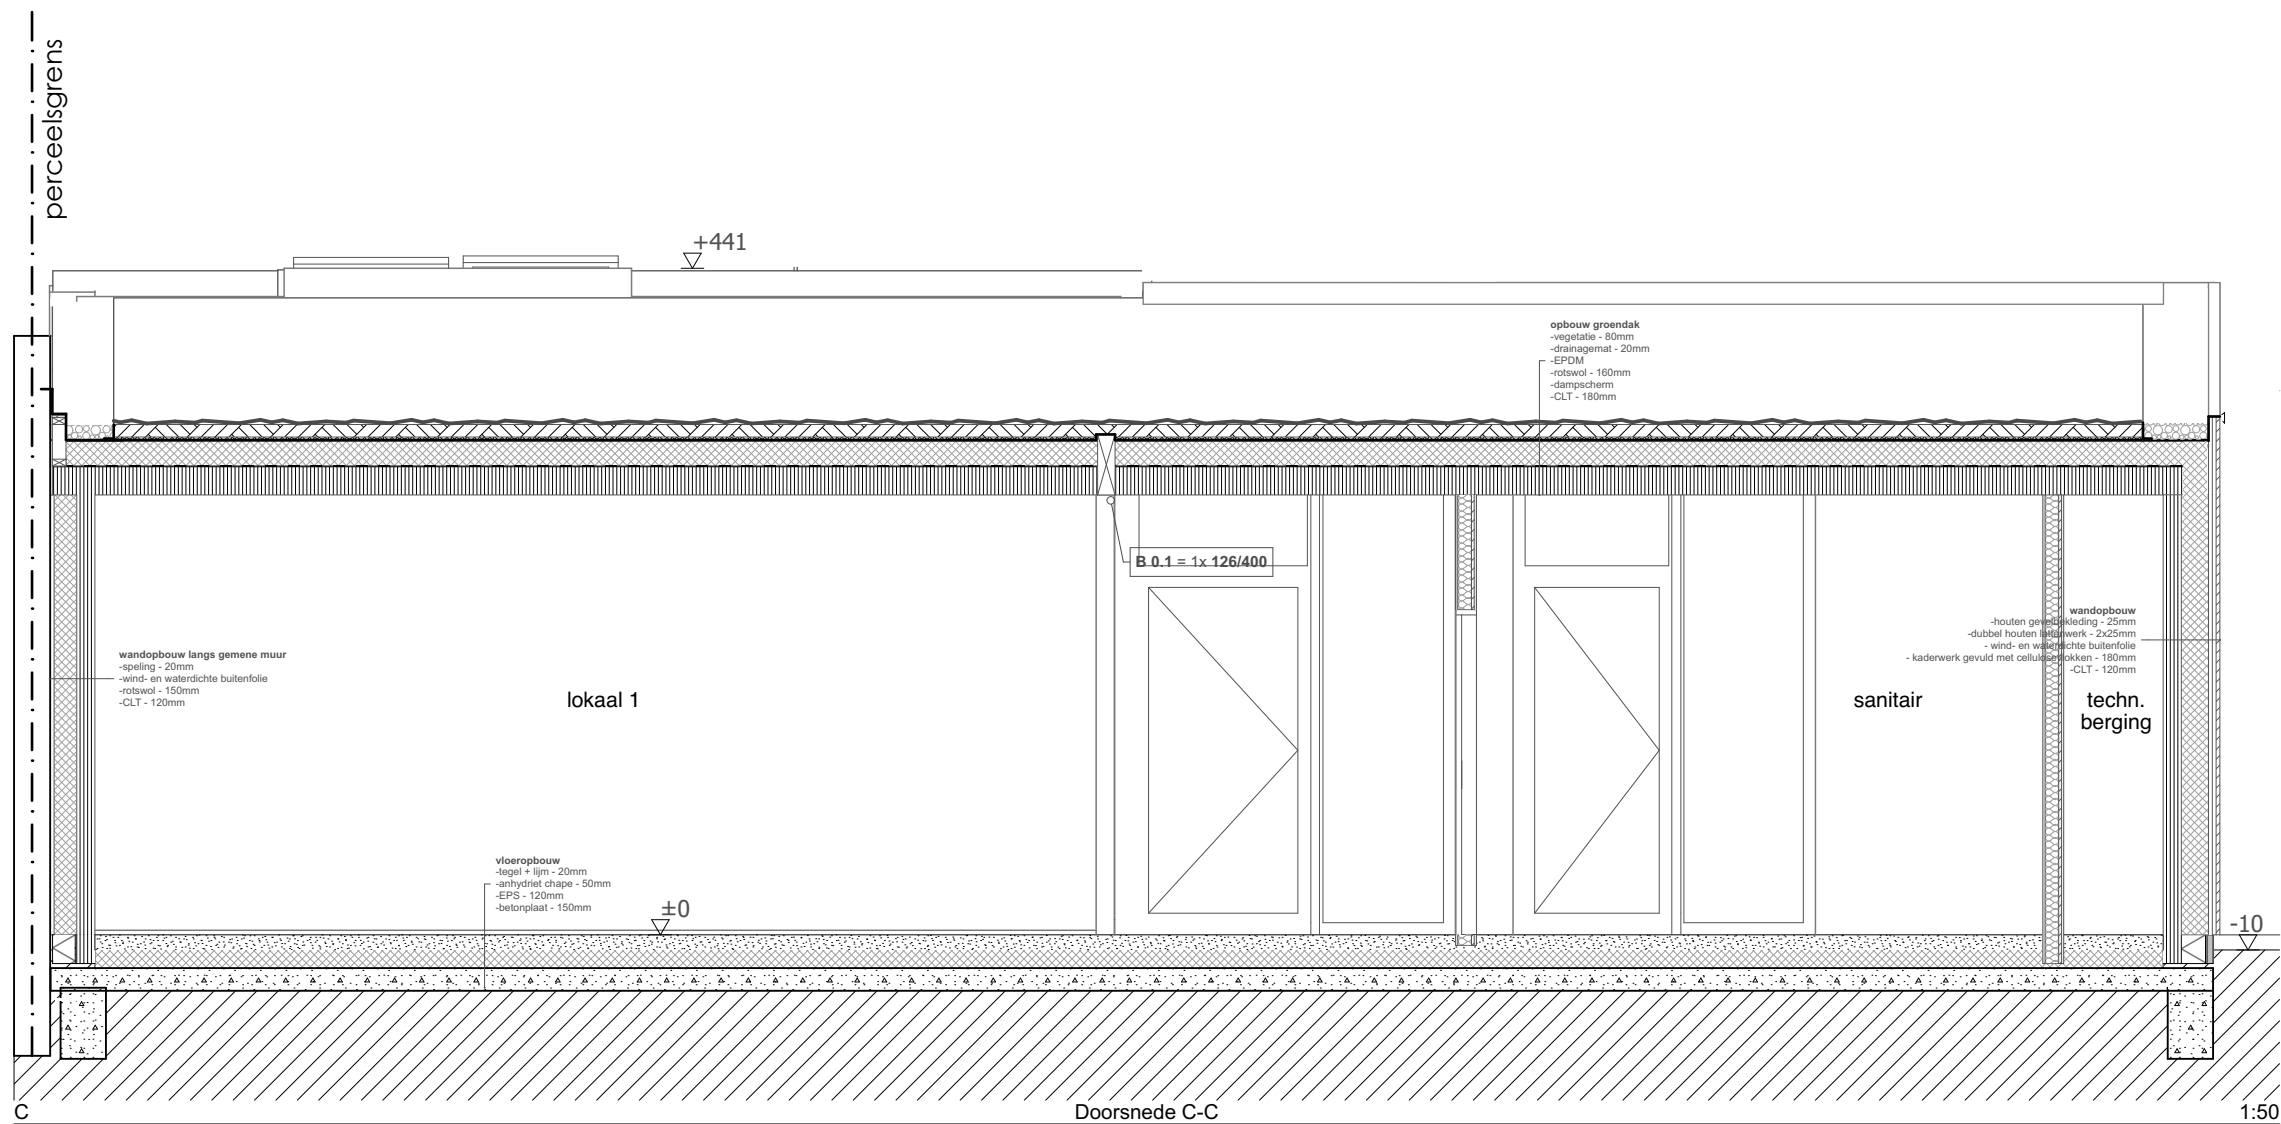

architecten & ontwerpers cvba

T 0475 64 02 78 - info@durvontwerpers.be
kantoor: Tolhuislaan 159 | B 9000 Gent
admin. zetel: Snoekstraat 52 | B 9000 Gent
BTW: BE 0650 804 078

uitvoeringsplannen

Doorsnede C-C

SO GENT

Nelestraat 14a

9050 Gentbrugge


datum: 16/07/19 schaal : 1:50

UITV_S_N_CC

projectinfo

Alle maten zijn indicatief en dienen voor aanvang van de werken door de aannemer te worden controleerd.
Stabiliteitswerken cfr studie ir, huidige plannen zijn hiervoor louter indicatief

MUUR GRENZEND AAN ACHTERBUUR

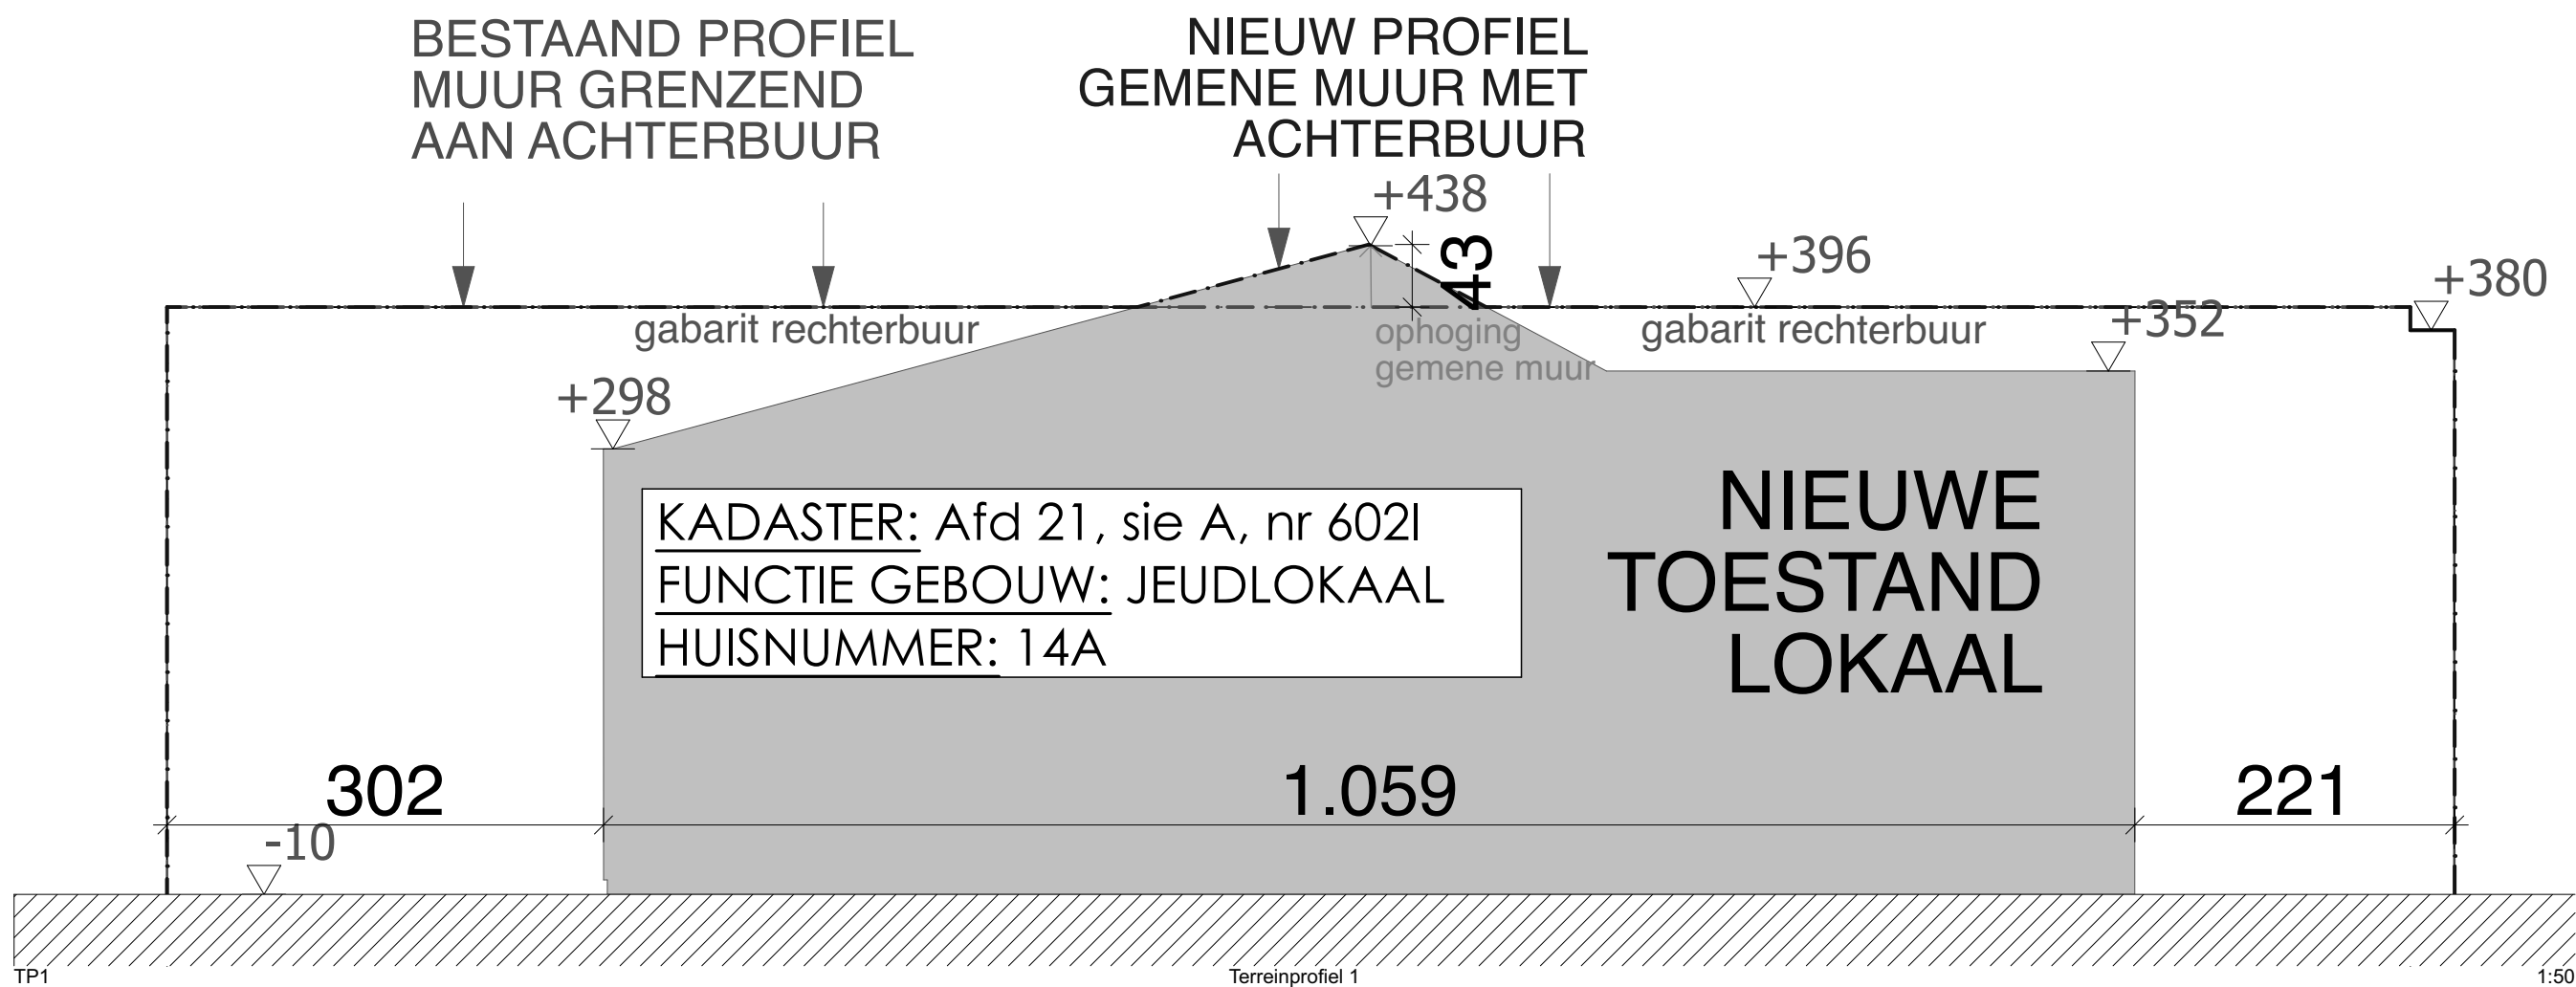

architecten & ontwerpers cvba

T 0475 64 02 78 - info@durvontwerpers.be
kantoor: Tolhuislaan 159 | B 9000 Gent
admin.zetel: Snoekstraat 52 | B 9000 Gent
BTW: BE 0650 804 078

Alle maten zijn indicatief en dienen voor aanvang van de werken door de aannemer te worden controleerd.
Stabiliteitswerken cfr studie ir, huidige plannen zijn hiervoor louter indicatief

uitvoeringsplannen

Terreinprofiel 1

SO GENT

Nelestraat 14a

9050 Gentbrugge

datum: 16/07/19 schaal: 1:50

UITV_T_N_01

projectinfo

LEGENDE

- W WATERTELLER
- G GAS TELLER
- ELEKTRICITEIT TELLER
- KIJKRICHTING FOTO'S

LEGENDE

- AARDE/GROND
- BETON
- CHAPE
- ISOLERENDE STEEN
- NATUURSTEEN
- OSB
- HOUTVEZELPLAAT
- GIPSKARTON
- HARD ISOLATIEMATERIAAL
- ZACHT ISOLATIEMATERIAAL
- HOUTEN GEVELBEKLEDING
- GLAS
- CLT
- HOUT

LEGENDE

- RWA HEMELWATER AFVOER
- HW HUISHOUDELIJK AFVALWATER
- FW FECAAL AFVALWATER
- CONTROLEPUT
- CONTROLEPUT MET DOORSTROOM
- CONTROLEPUT MET TERUGSLAGKLEP
- ENKELVOUDIGE SIFONPUT MET BEZINKRUIMTE
- DUBBELE SIFONPUT MET BEZINKRUIMTE
- AANSLUITING WAND-FUNDERING: CLT, XPS, NATUURSTEEN (als plint)
- VLOER: POLYBETON + ISOLATIEPLATEN (XPS/EPS) + UITVULLAAG + BETONPLAAT
- HELLEND DAK: GROENDAK



architecten & ontwerpers cvba
T 0475 64 02 78 - info@durvontwerpers.be
kantoor: Tolhuislaan 159 | B 9000 Gent
admin.zetel: Snoekstraat 52 | B 9000 Gent
BTW: BE 0650 804 078

Alle maten zijn indicatief en dienen voor aanvang van de werken door de aannemer te worden controleerd.
Stabiliteitswerken cfr studie ir, huidige plannen zijn hiervoor louter indicatief

uitvoeringsplannen
Legende
SO GENT
Nelestraat 14a
9050 Gentbrugge
datum: 16/07/19 schaal : 1:50

UITV_L_N_01

projectinfo