



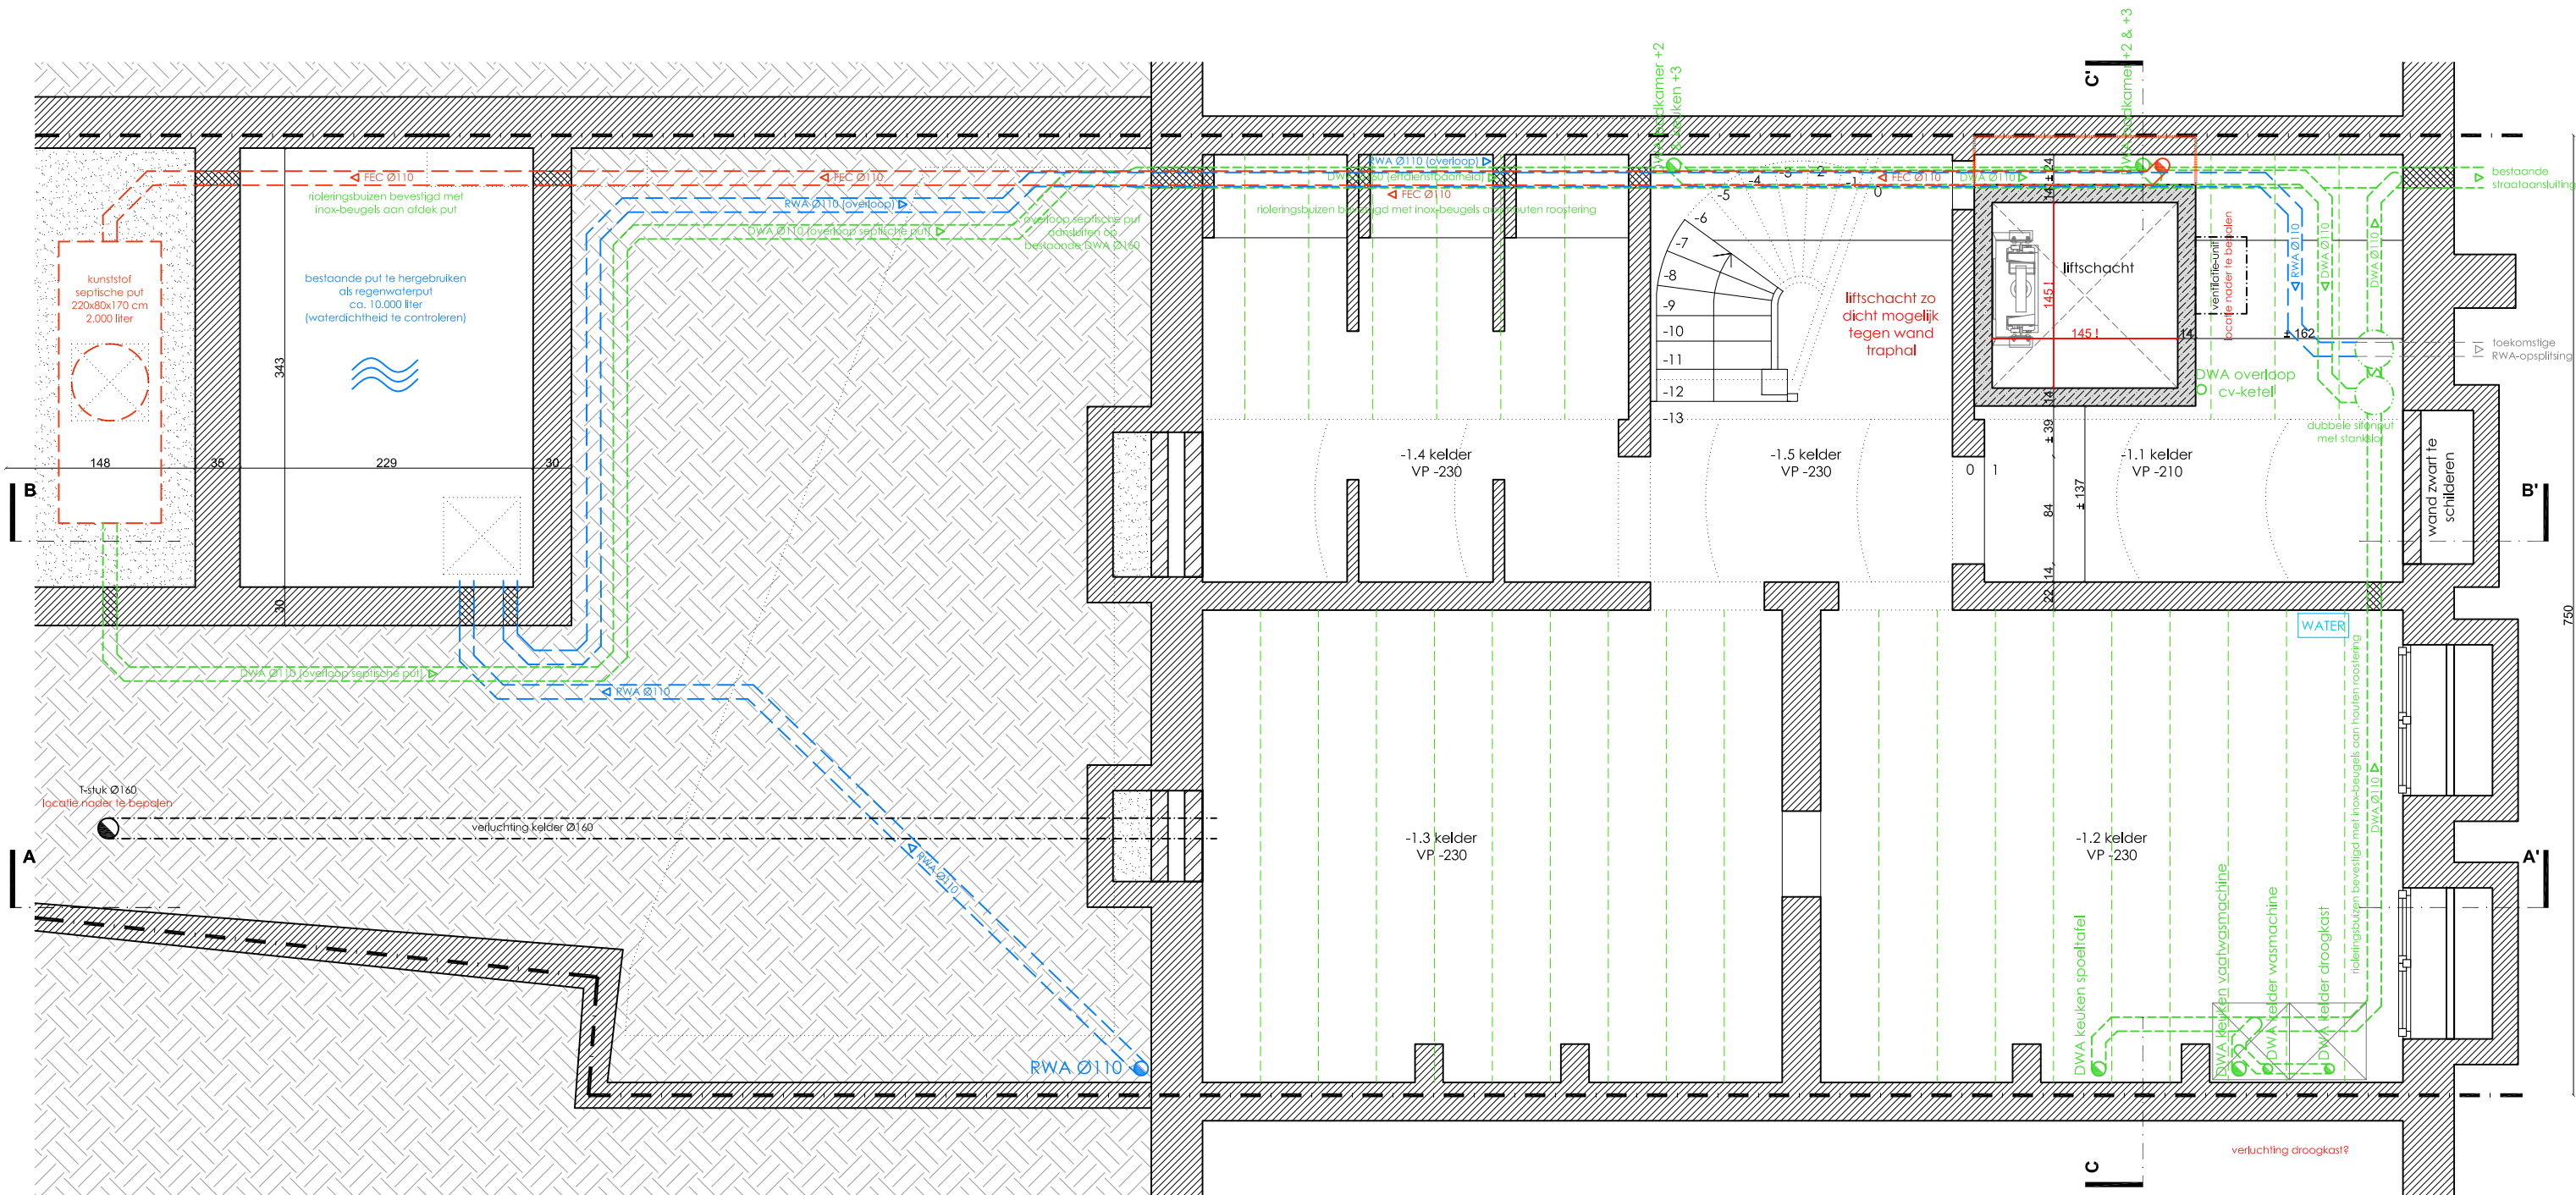

ALLE DIMENSIES EN SPECIFICATIES INZAKE STABILITEIT
EN WAPENING MOETEN DOOR DE AANNEMER
GECONTROLEERD WORDEN OP PLAN INGENIEUR


GRAUX & BAEYENS architecten bvba Désiré Fiévéstraat 34, B-9000 Gent koen baeyens 0479 641 567 basile graux 0478 28 49 50	bouwheer	mevr. Karolien Van der Kelen	dossier	17-006 Van der Kelen		
	bouwplaats	Pekelharing 33 9000 GENT 15e Afd., Sectie F, Nr. 764a	datum	09/01/2019	betreft	uitvoering
			schaal	1/50	plan	kelderverdieping -1

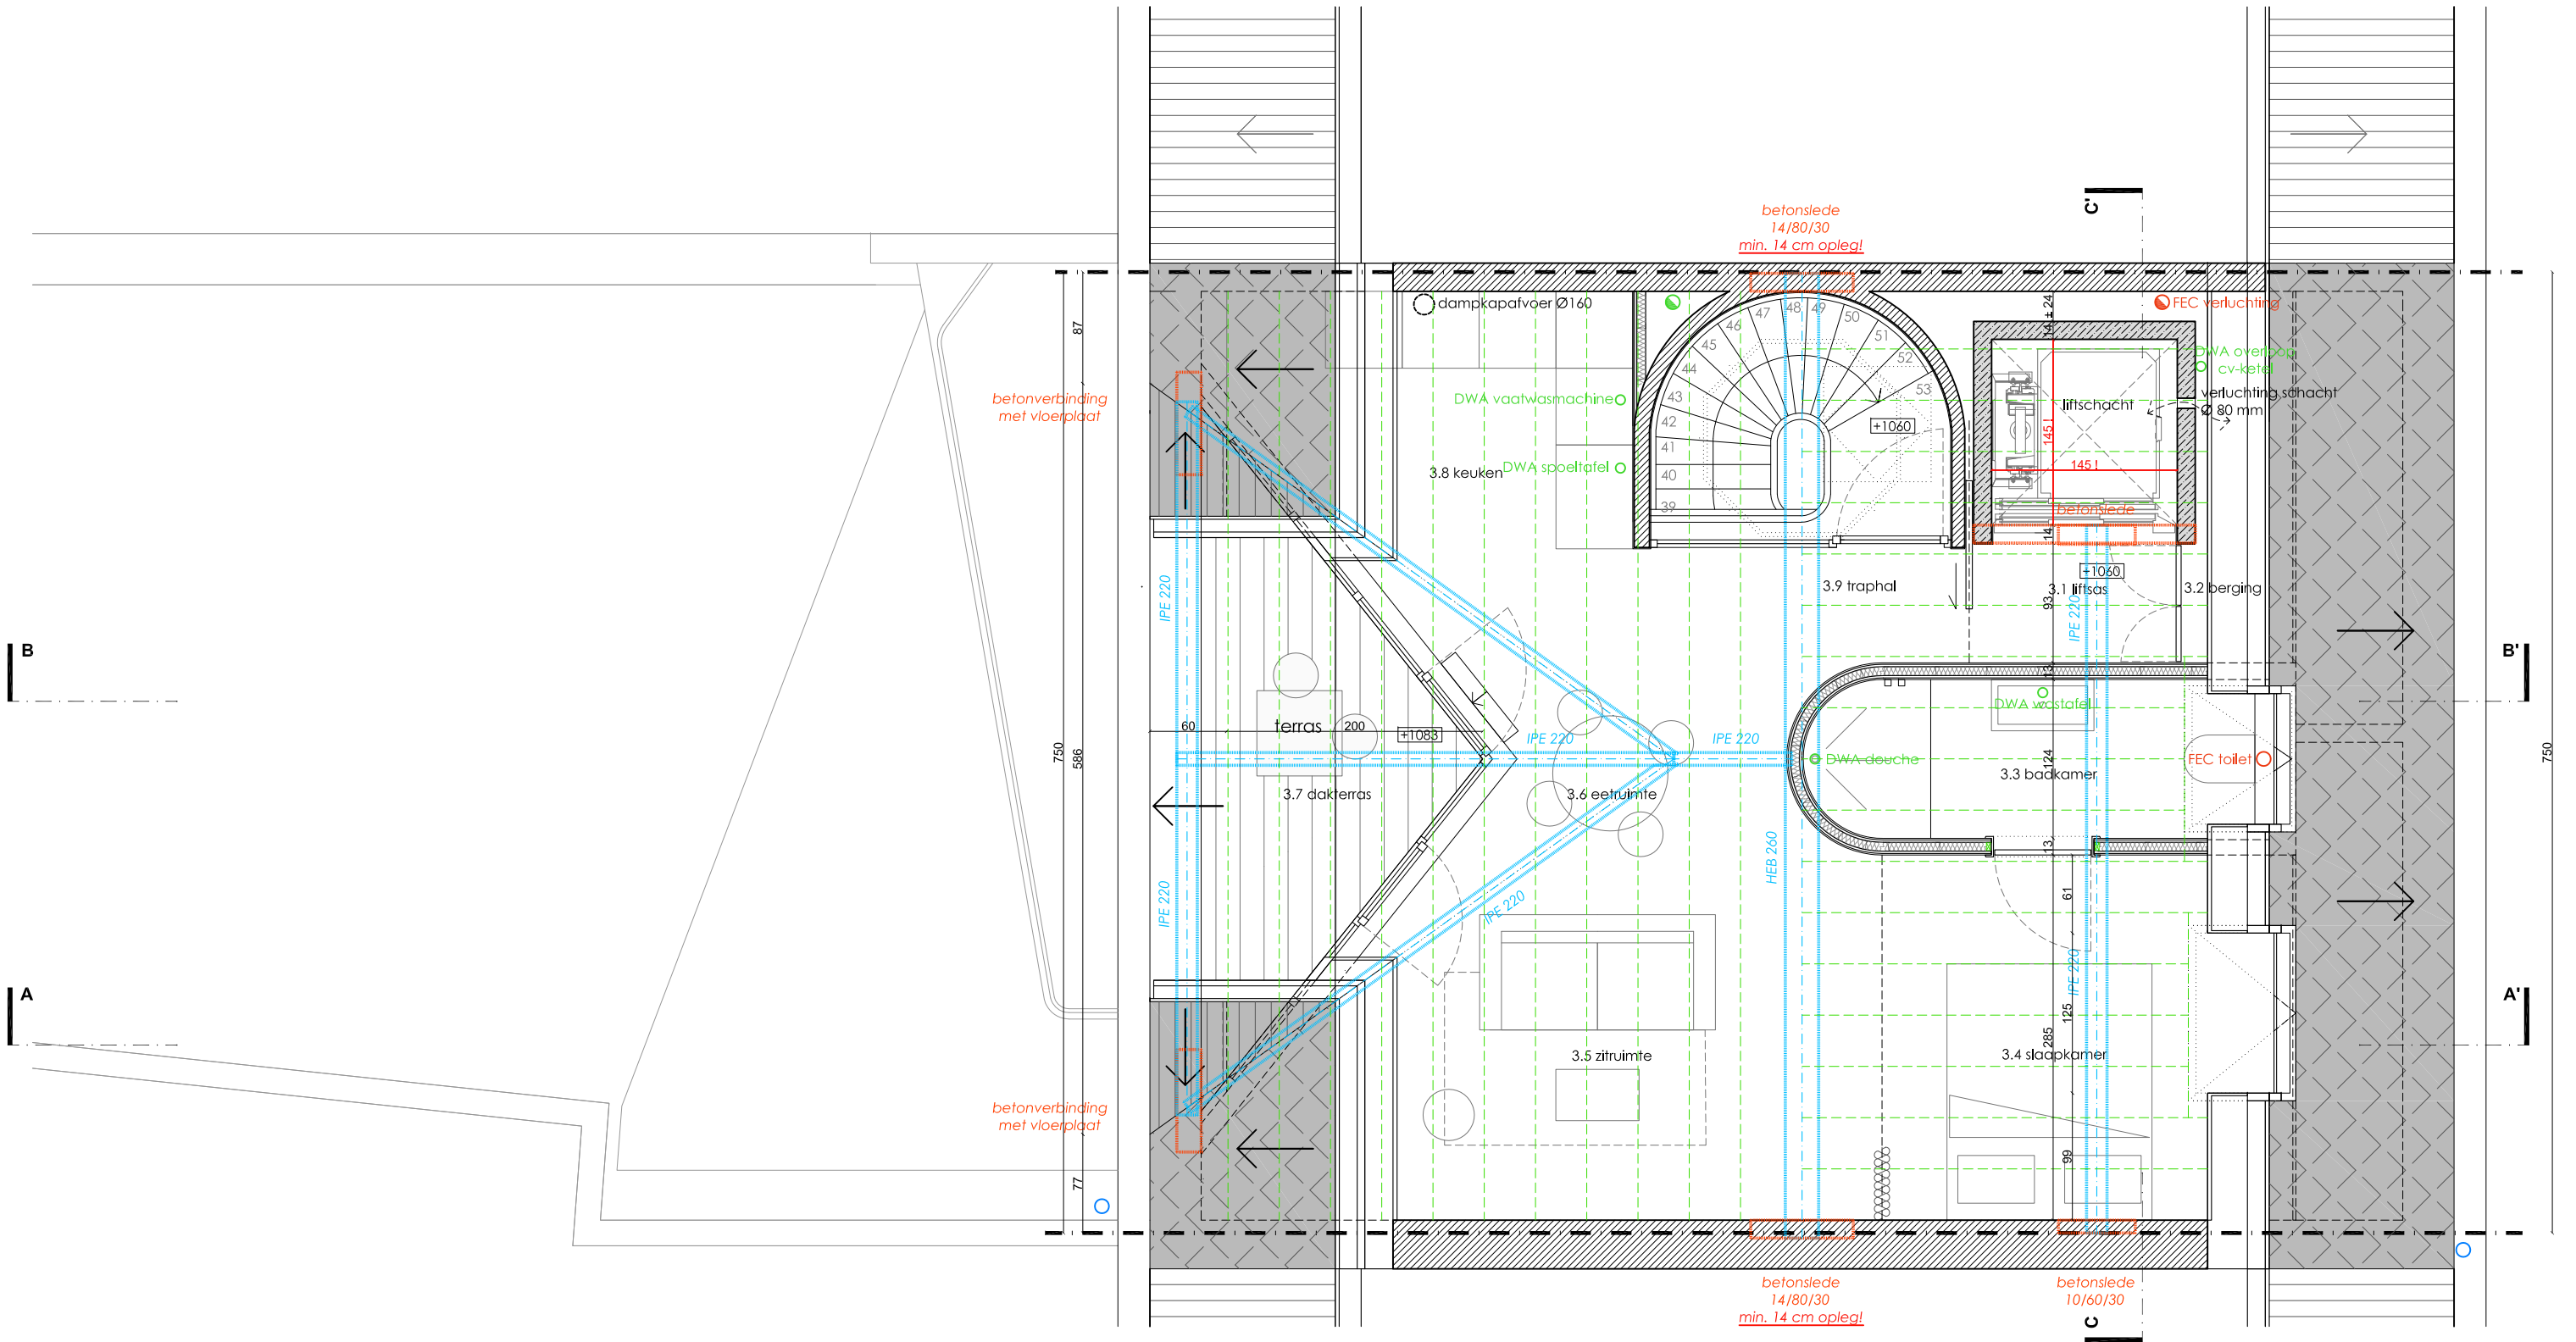

ALLE DIMENSIES EN SPECIFICATIES INZAKE STABILITEIT
EN WAPENING MOETEN DOOR DE AANNEMER
GECONTROLEERD WORDEN OP PLAN INGENIEUR

GRAUX & BAEYENS architecten bvba Désiré Fiévéstraat 34, B-9000 Gent koen baeyens 0479 641 567 basile graux 0478 28 49 50	bouwheer	mevr. Karolien Van der Kelen	dossier	17-006 Van der Kelen		
	bouwplaats	Pekelharing 33 9000 GENT 15e Afd., Sectie F, Nr. 764a	datum	09/01/2019	betreft	uitvoering
			schaal	1/50	plan	verdieping +3 (studio)

ALLE DIMENSIES EN SPECIFICATIES INZAKE STABILITEIT
EN WAPENING MOETEN DOOR DE AANNEMER
GECONTROLEERD WORDEN OP PLAN INGENIEUR

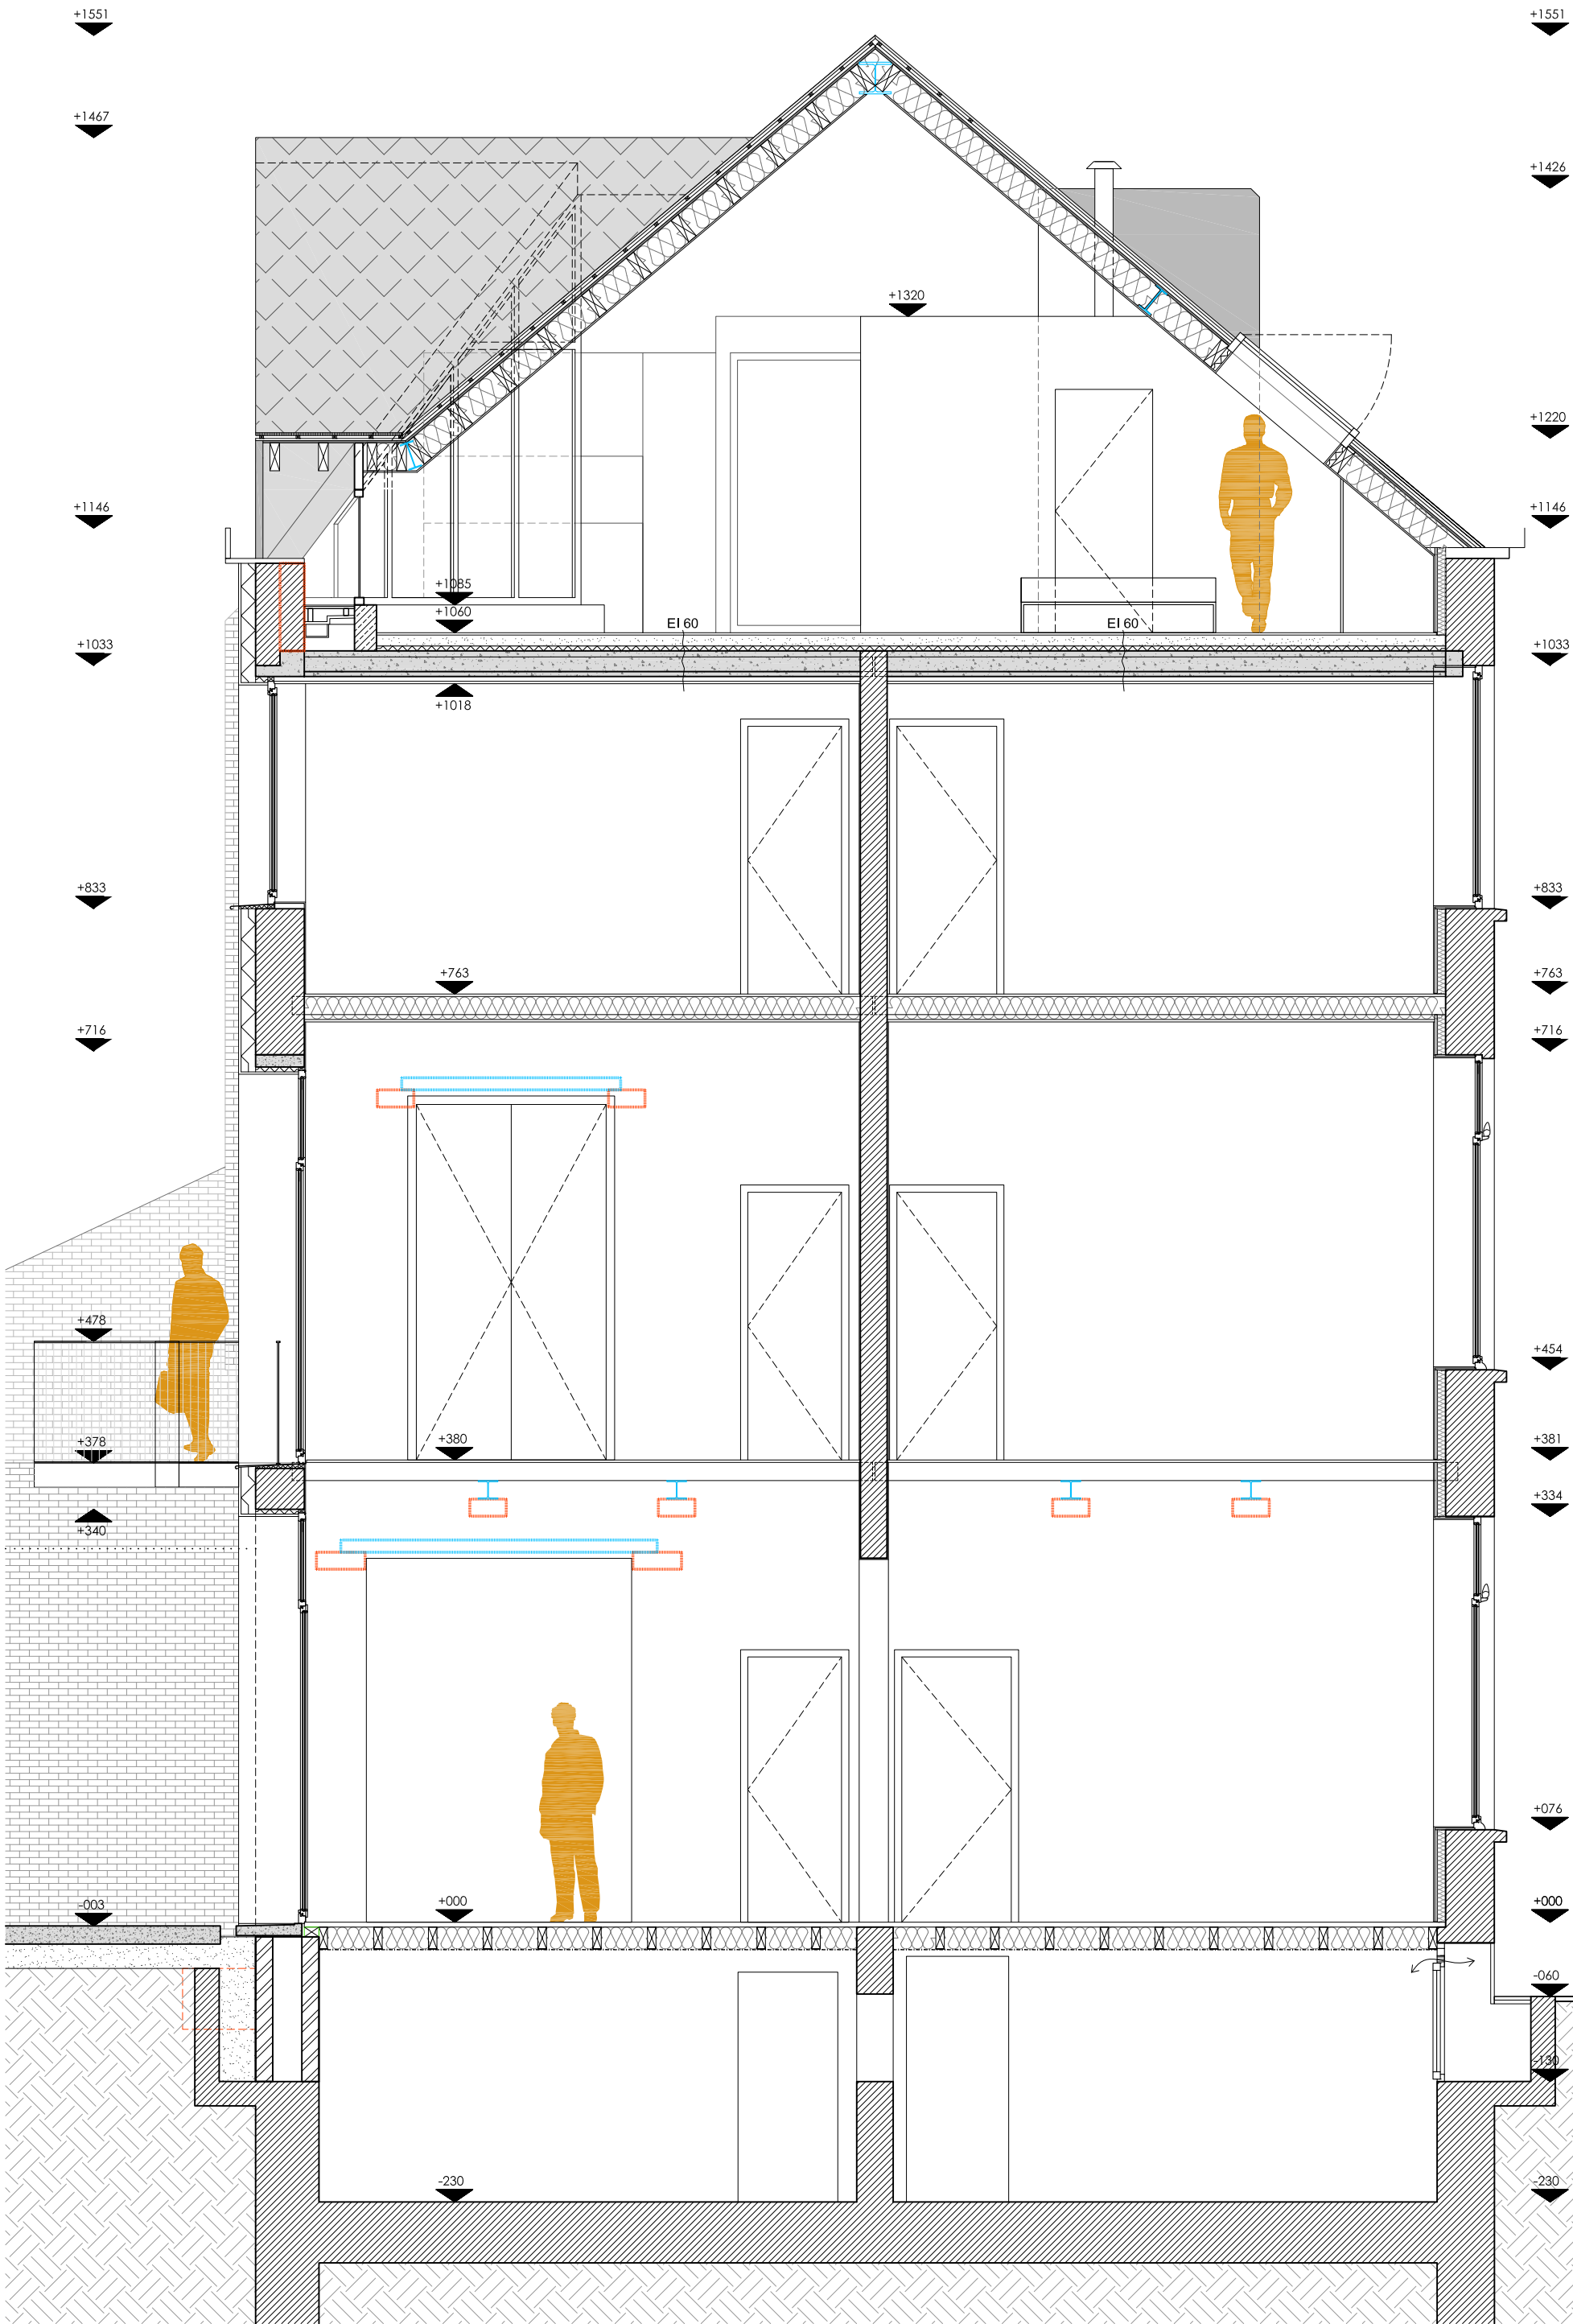

GRAUX & BAEYENS architecten bvba

Désiré Fiévéstraat 34, B-9000 Gent
koen.baeyens@graux.be
basile.graux@graux.be

bouwheer	mevr. Karolien Van der Kelen	dossier	17-006 Van der Kelen
bouwplaats	Pekelharing 33 9000 GENT 15e Afd., Sectie F, Nr. 764a	datum	09/01/2019
		schaal	1/50
		plan	betreft
			uitvoering
			sneede a-a'


**ALLE DIMENSIES EN SPECIFICATIES INZAKE STABILITEIT
EN WAPENING MOETEN DOOR DE AANNEMER
GECONTROLEERD WORDEN OP PLAN INGENIEUR**



GRAUX & BAEYENS architecten bvba

Désire Fiévéstraat 34, B-9000 Gent
koen baeyens 0479 641 567
basile graux 0478 28 49 50


bouwheer	mevr. Karolien Van der Kelen	dossier	17-006	Van der Kelen	
bouwplaats	Pekelharing 33 9000 GENT 15e Afd., Sectie F, Nr. 764a	datum	09/01/2019	betreft	uitvoering
		schaal	1/50	plan	sneede b-b'

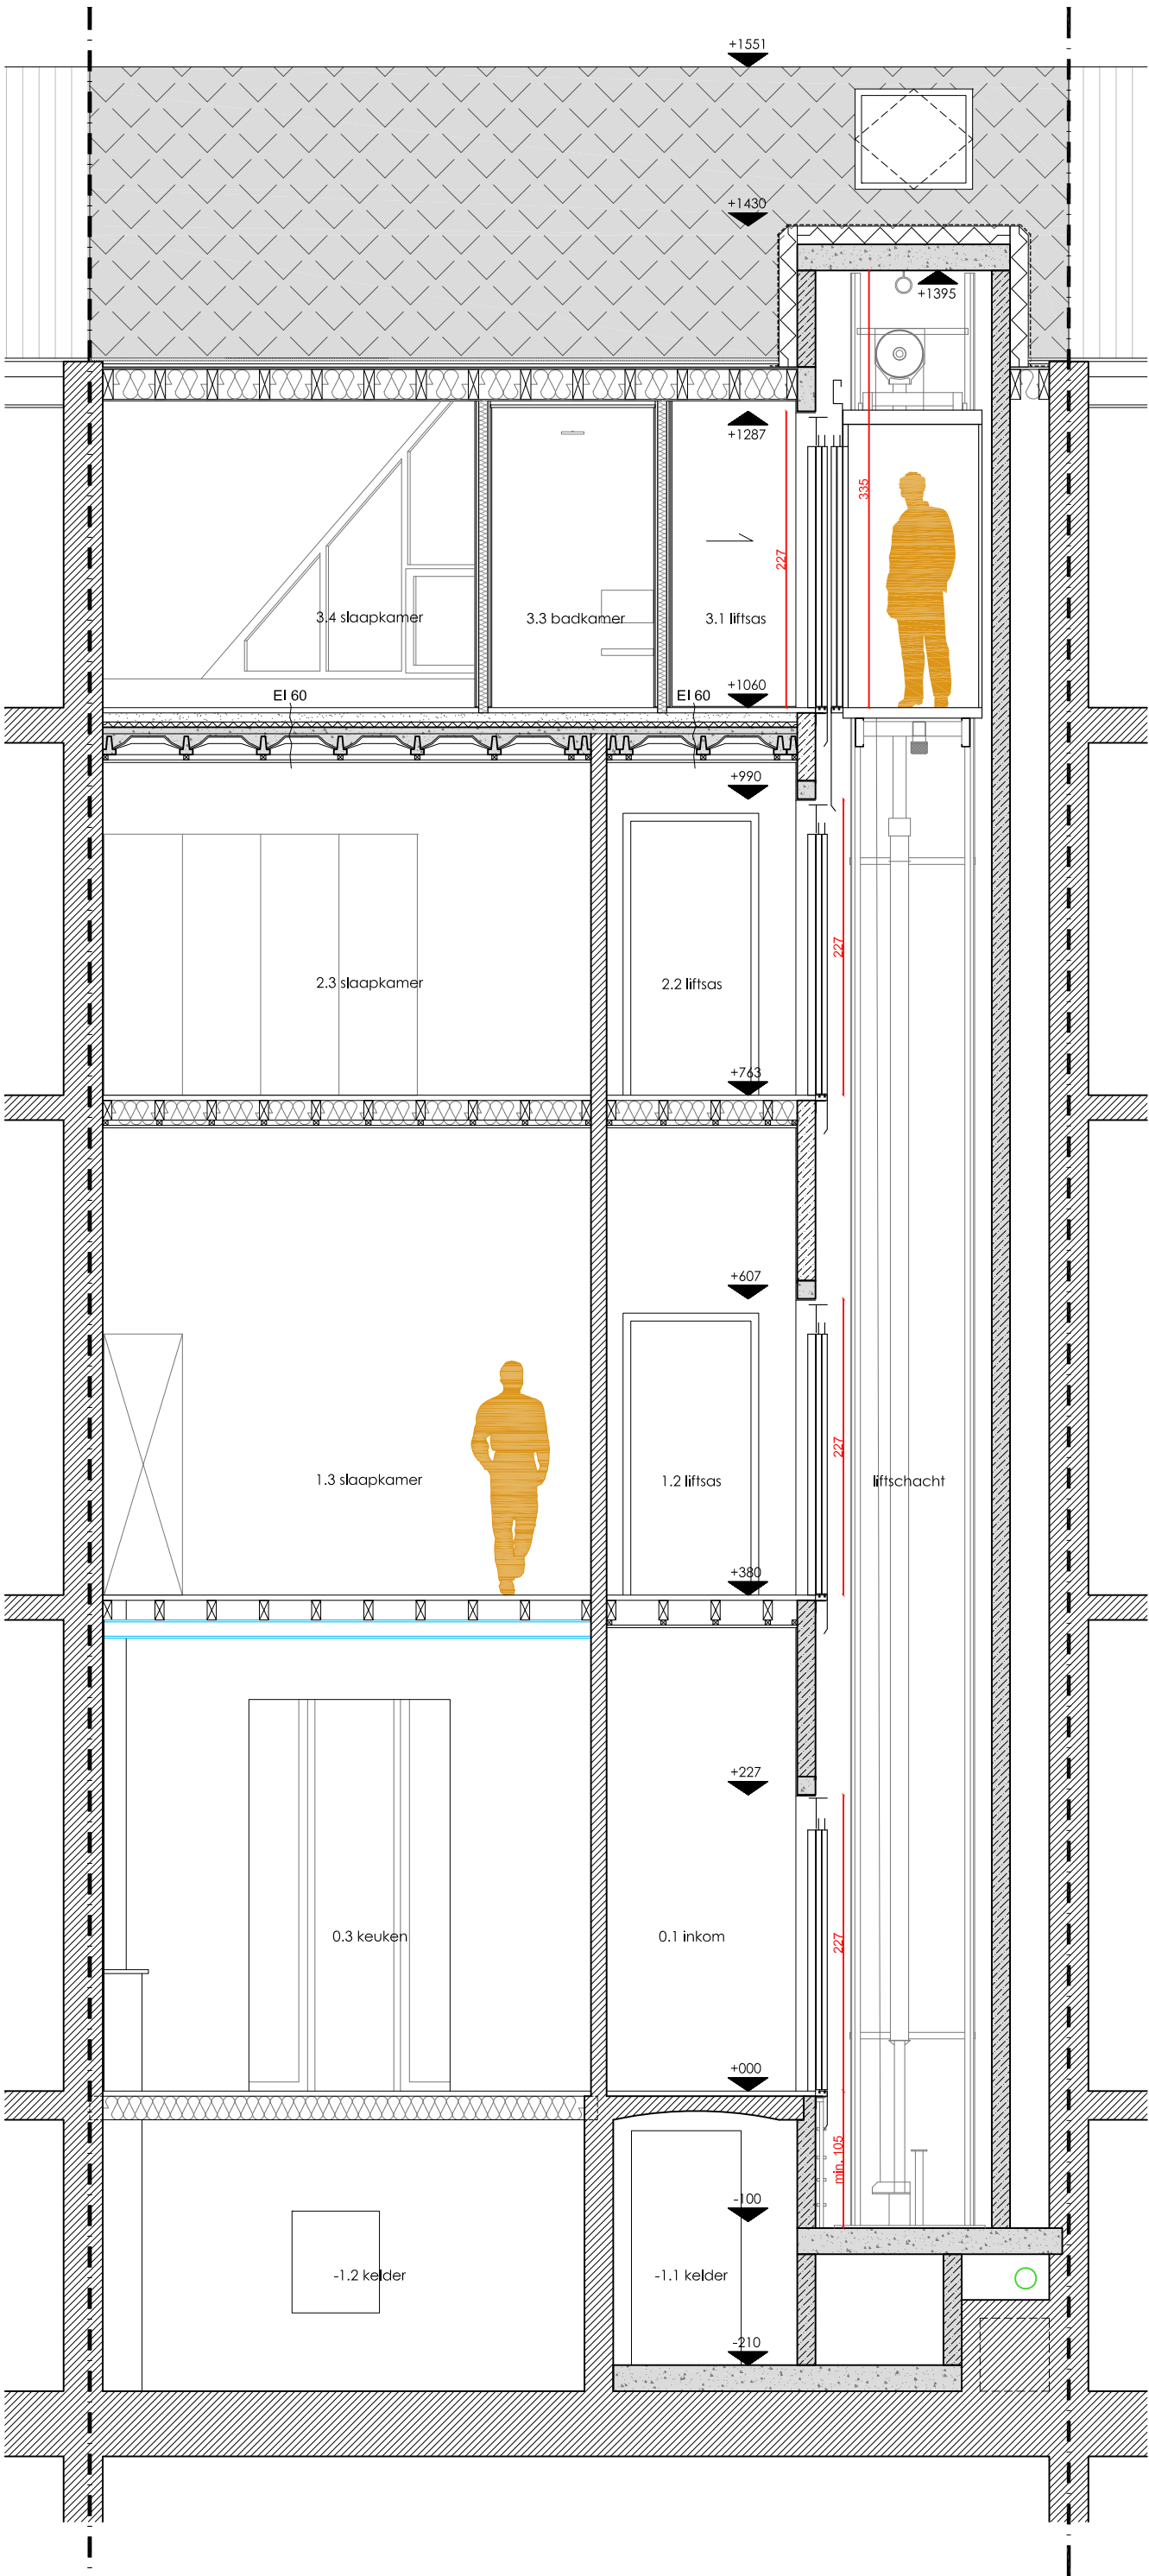

GRAUX & BAEYENS architecten bvba

Desiré Flievestraat 34, B-9000 Gent
koen baeyens 0479 641 567
basile graux 0478 26 49 50

bouwheer	mevr. Karolien Van der Kelen			dossier	17-006 Van der Kelen		
bouwplaats	Pekelharing 33 9000 GENT 15e Afd., Sectie F, Nr. 764a			datum	09/01/2019	betreft	uitvoering
				schaal	1/50	plan	sneede c-c'

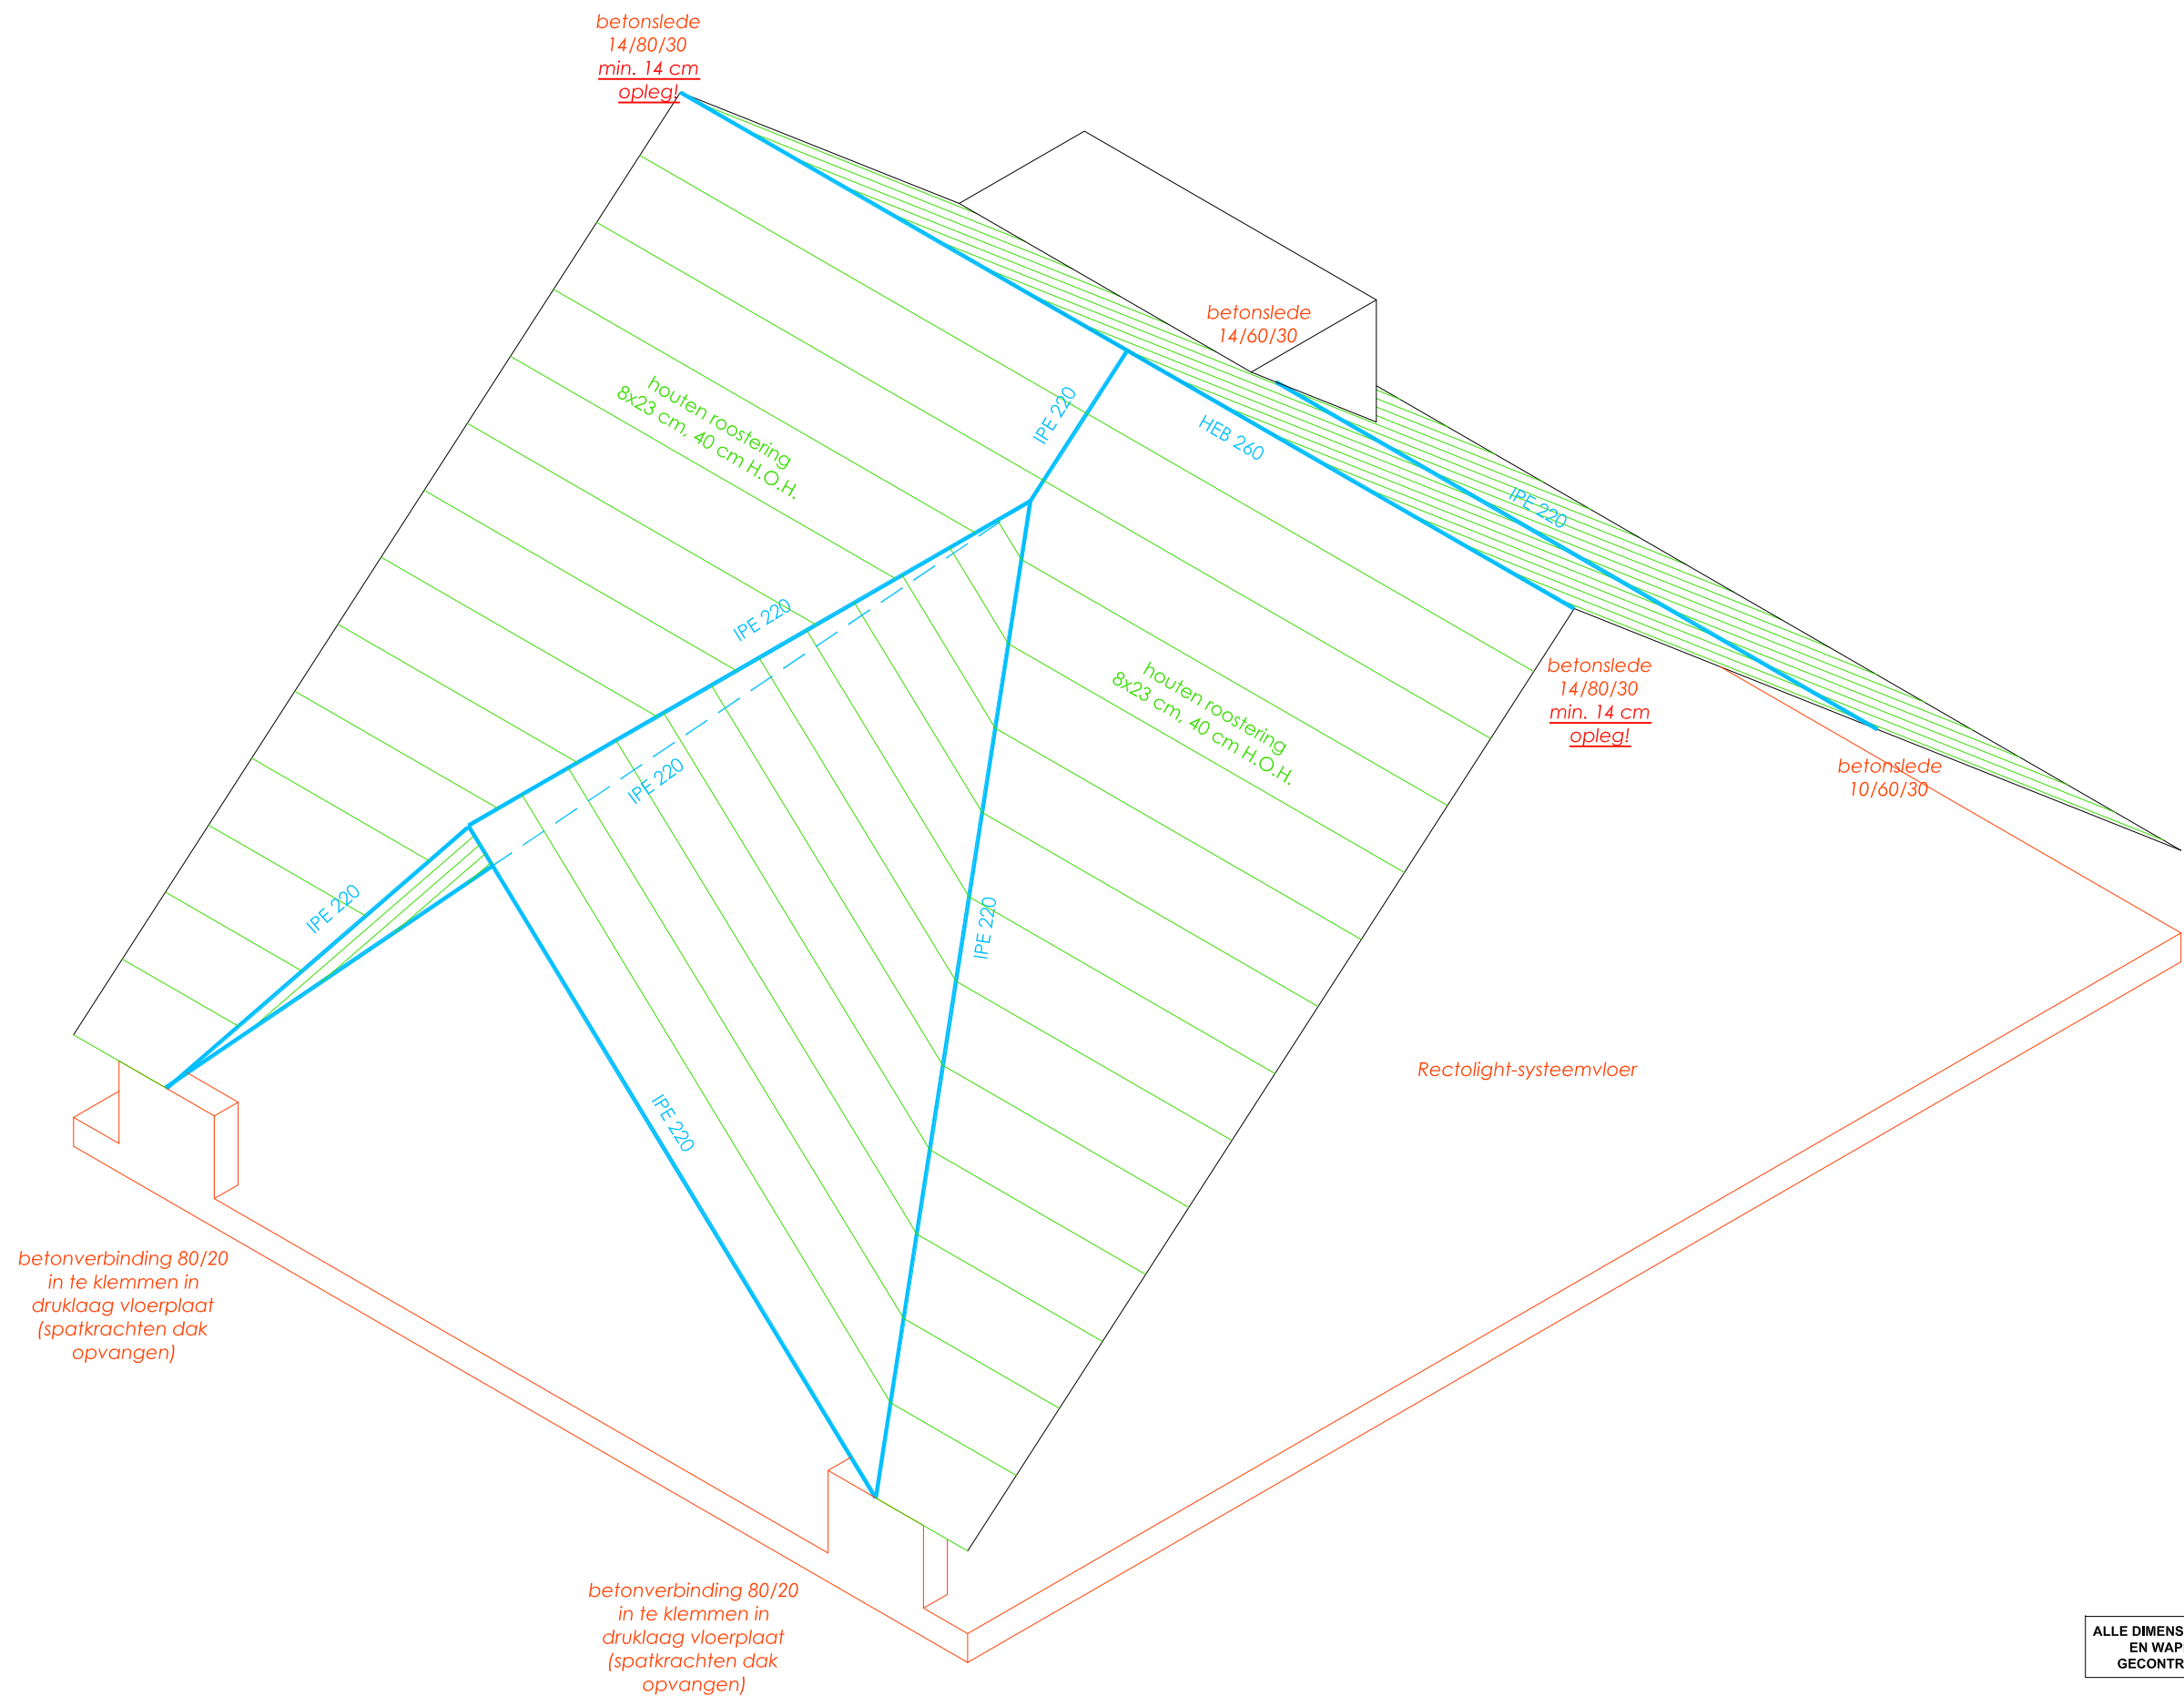

GRAUX & BAEYENS architecten bvba Désiré Fiévéstraat 34, B-9000 Gent koen baeyens 0479 641 567 basile graux 0478 28 49 50	bouwheer	mevr. Karolien Van der Kelen	dossier	17-006 Van der Kelen		
	bouwplaats	Pekelharing 33 9000 GENT 15e Afd., Sectie F, Nr. 764a	datum	09/01/2019	betreft	uitvoering
			schaal	1/50	plan	isometrie dakconstructie



GRAUX & BAEYENS architecten bvba

Desiré Flievestraat 34, B-9000 Gent
koen baeyens 0479 641 567
basile graux 0478 28 49 50

bouwheer	mevr. Karolien Van der Kelen			dossier	17-006 Van der Kelen		
bouwplaats	Pekelharing 33 9000 GENT 15e Afd., Sectie F, Nr. 764a			datum	09/01/2019	betreft	uitvoering
				schaal	1/50	plan	voorgevel



GRAUX & BAEYENS architecten bvba

Desiré Fievéstraat 34, B-9000 Gent
koen baeyens 0479 641 567
basile graux 0478 26 49 50

bouwheer		mevr. Karolien Van der Kelen		dossier		17-006 Van der Kelen	
bouwplaats		Pekelharing 33 9000 GENT 15e Afd., Sectie F, Nr. 764a		datum		09/01/2019	
				schaal		1/50	
						betreft	
						uitvoering	
						achtergevel	