

'de nieuwe voorhaven'

omgevingsaanleg loods 21

STEDENBOUWKUNDIGE VERGUNNINGSAANVRAAG

DWARSPROFIELEN

Schaal 1/50

In samenwerking met



GEZIEN EN GOEDGEKEURD DOOR DE
ONDERGETEKENDE
DIRECTEUR-MANAGER

DEPARTEMENT PUBLIEKE RUIMTE

DIRK DE BAETS

REGINALD CLAEYS
DEPARTEMENTSHOOFD

AANGENOMEN DOOR HET COLLEGE IN
ZITTING VAN

DE SCHEPEN VAN OPENBARE WERKEN

PAUL TEERLINCK
DE STADSSECRETARIS

FILIP WATTEEUW

ONTWERPER

THV DE NIEUWE
VOORHAVEN@WORK

Wiedauwkaai 51 - 9000 Gent
Tel : 09-253 56 84
Fax : 09-253 90 52
E-mail: info@asset.be

Atelier 4 bvba
Asset nv
Fris in het Landschap vof

DIRECTEUR

PETER WARNEZ

PROJECTNUMMER
DOM-061/11/043-Z

INDEX	DATUM	TEKENAAR	OMSCHRIJVING
A	05/10/2016	SDW	Stedenbouwkundige vergunningsaanvraag

PLAN


OPGEMETEN: NVB

GETEKEND: SDW

NAGEZIEN: SDW

05/09

Dwarsprofiel 1.2

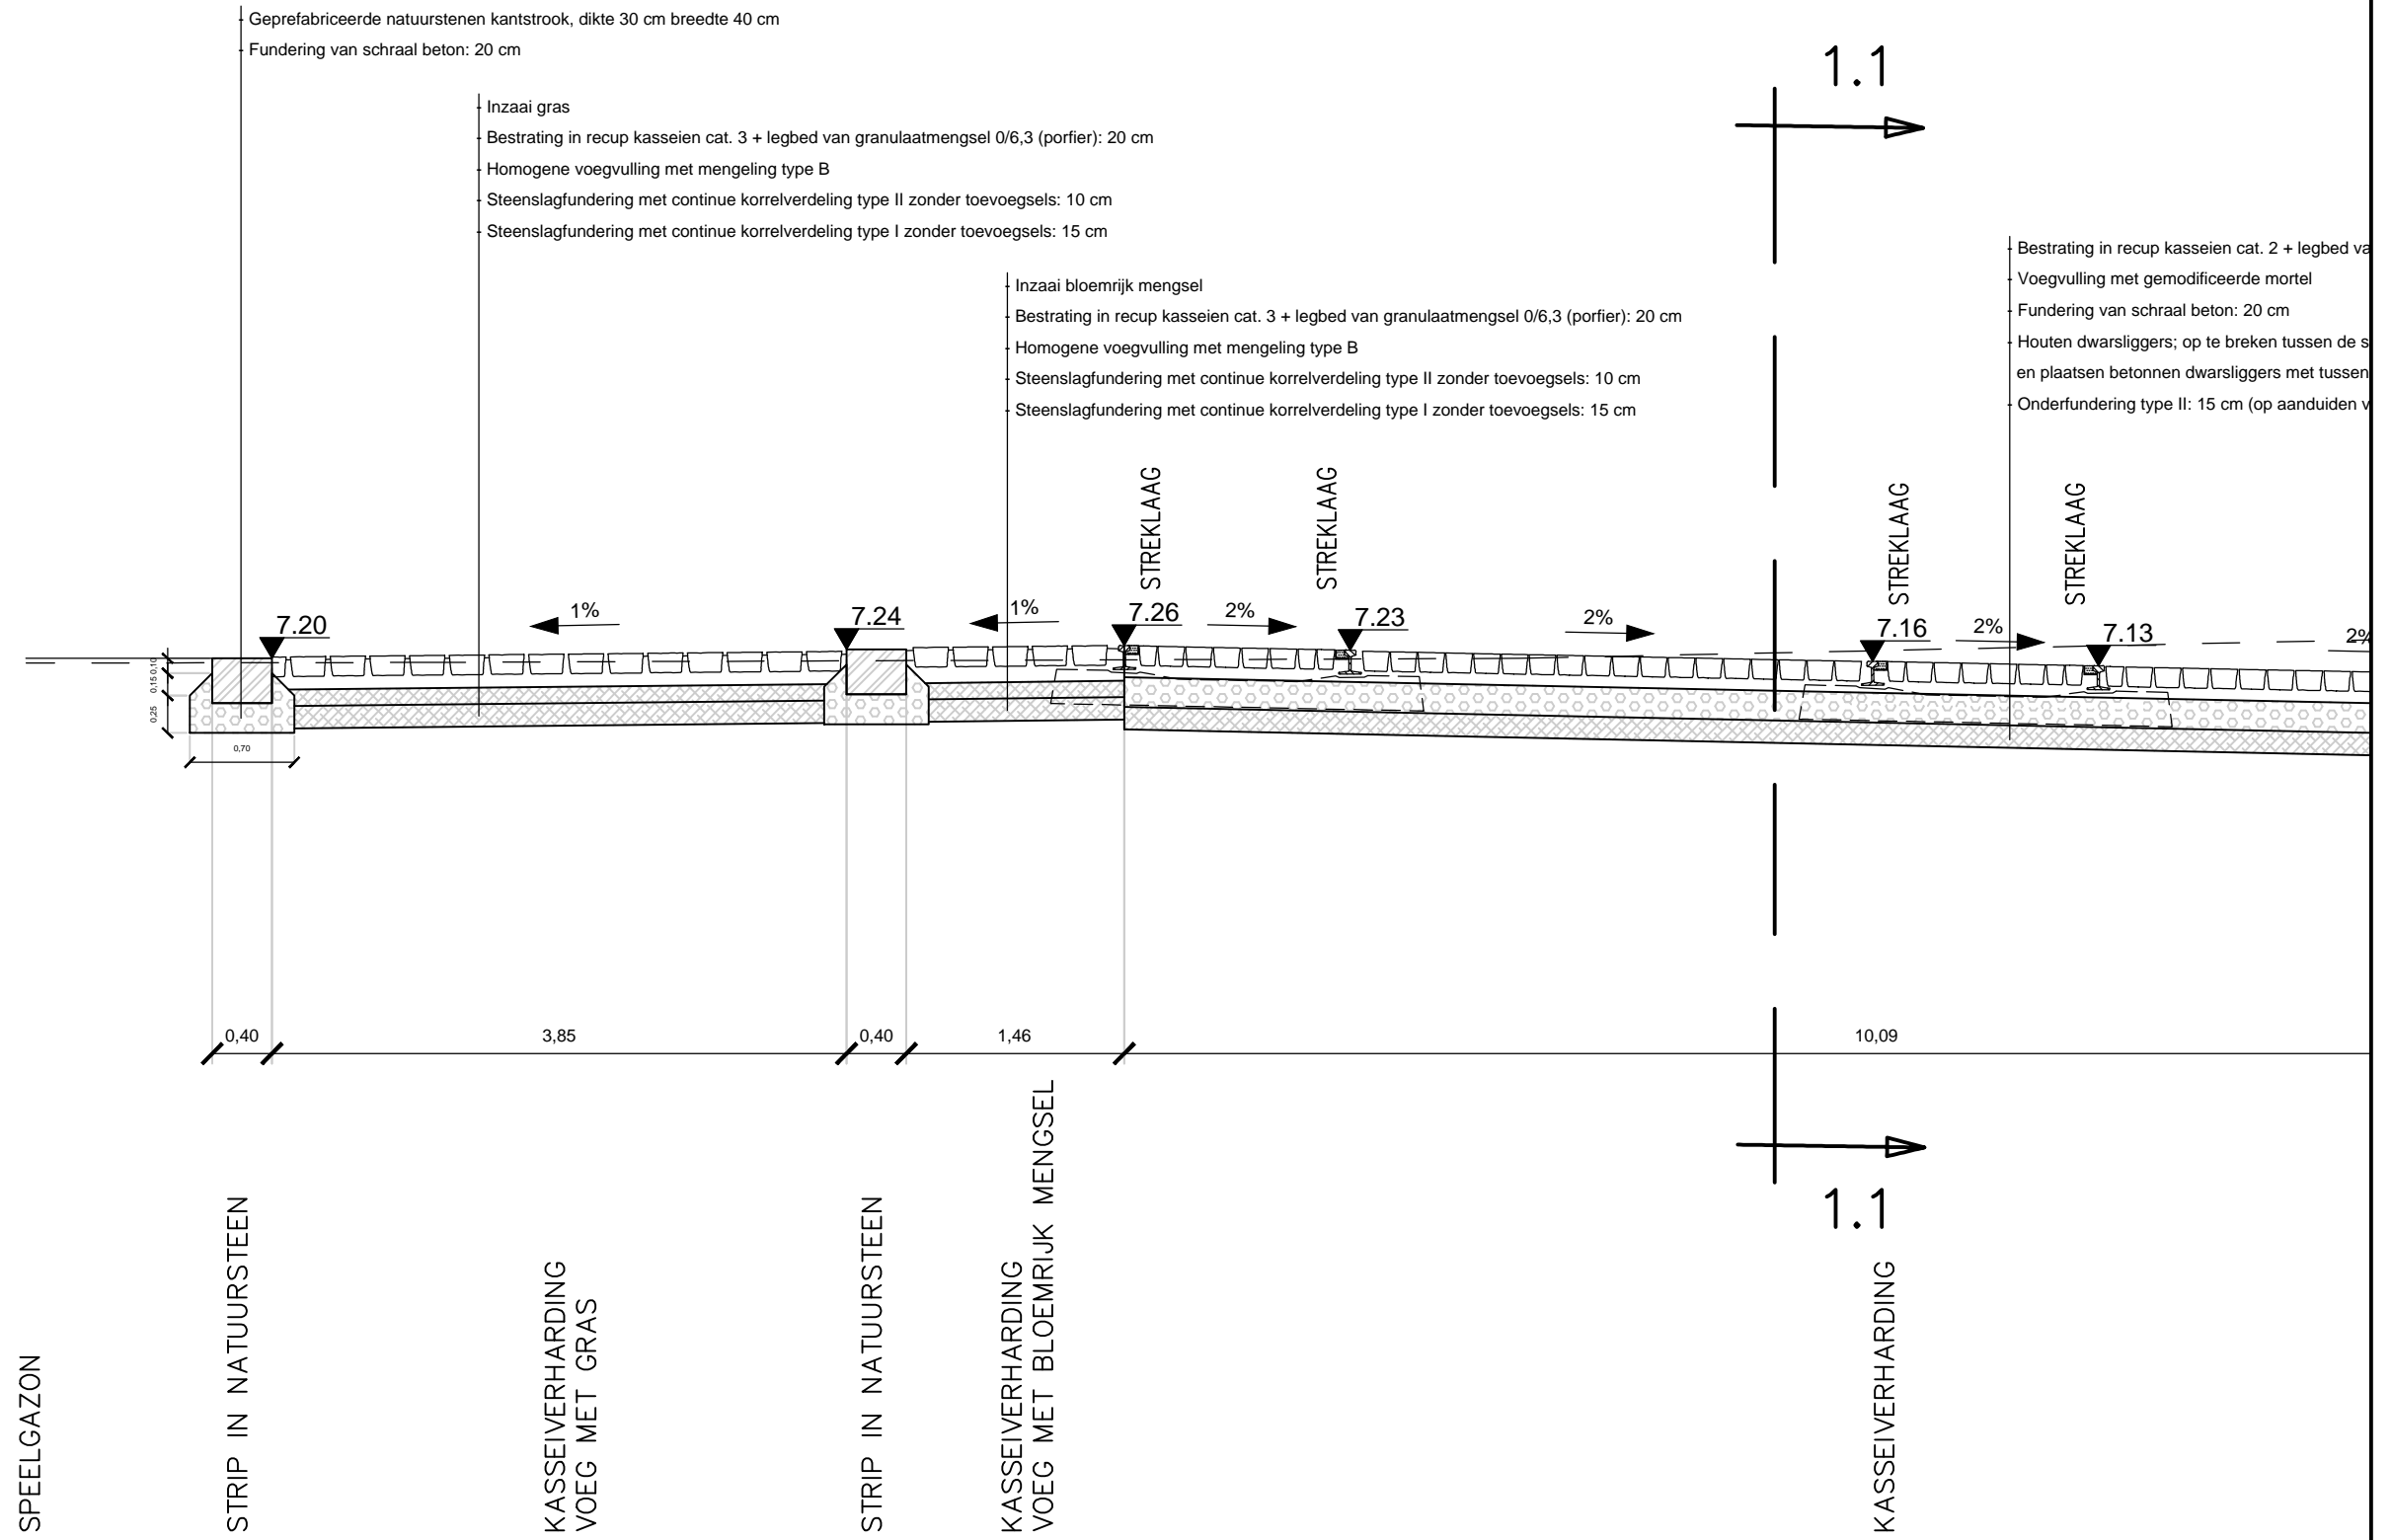

Dwarsprofiel 2

