




ACHTERAANZICHT PODIUM KADE

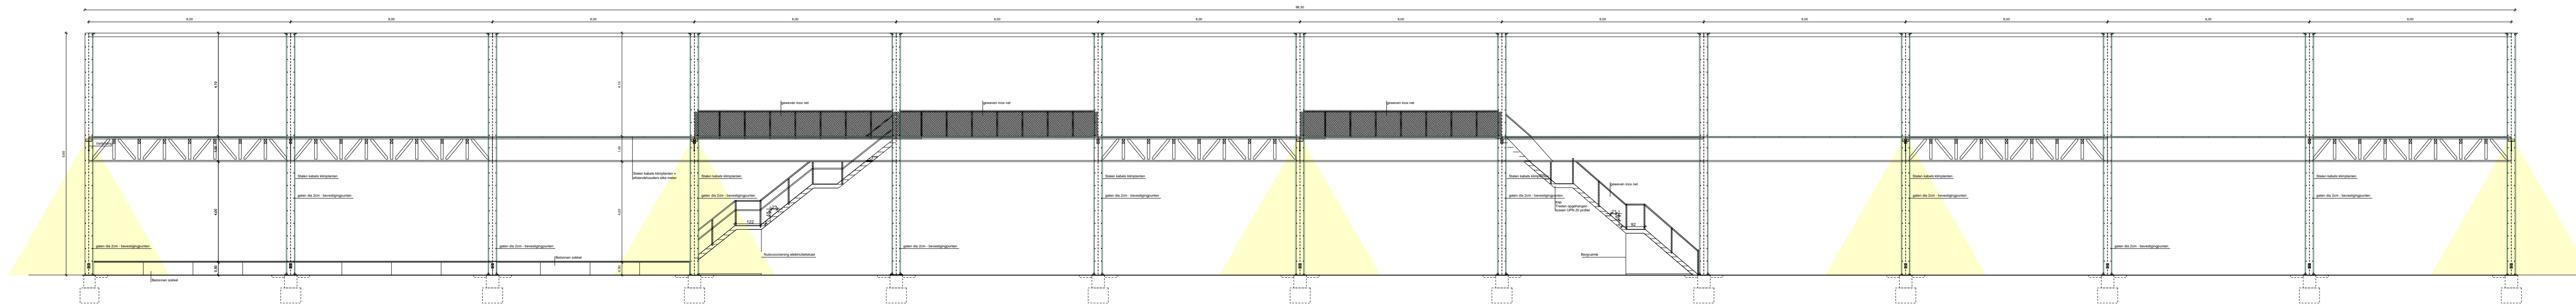


VOORAANZICHT PODIUM KADE

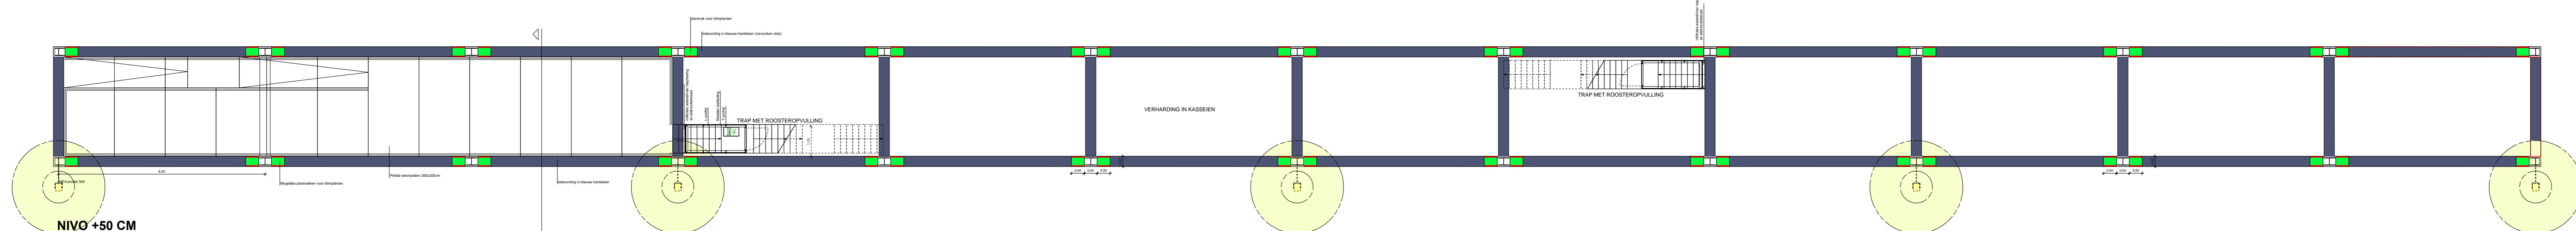


NIVO +50 CM

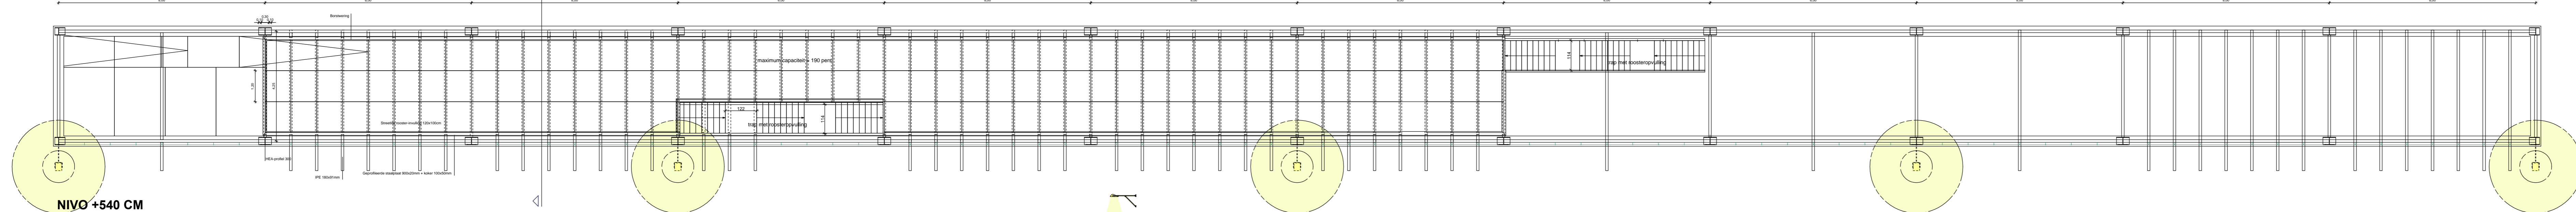


NIVO +540 CM

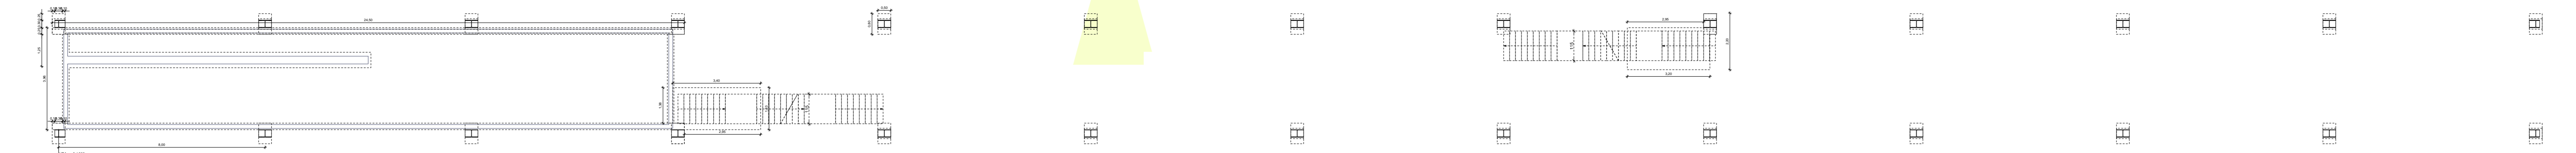


FUNDERING

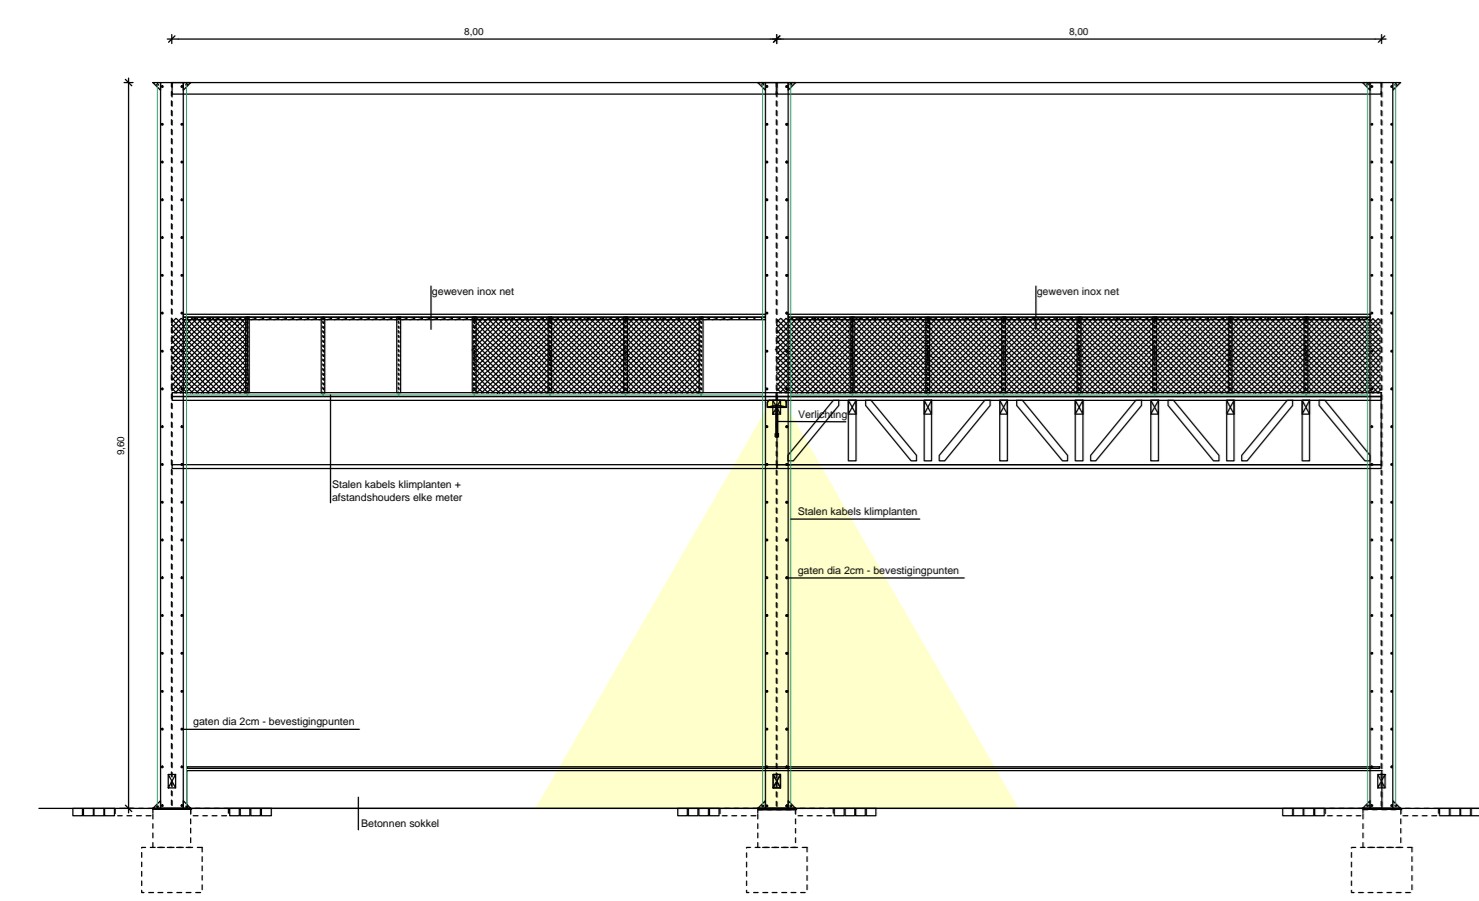


VOORAANZICHT - MODULE

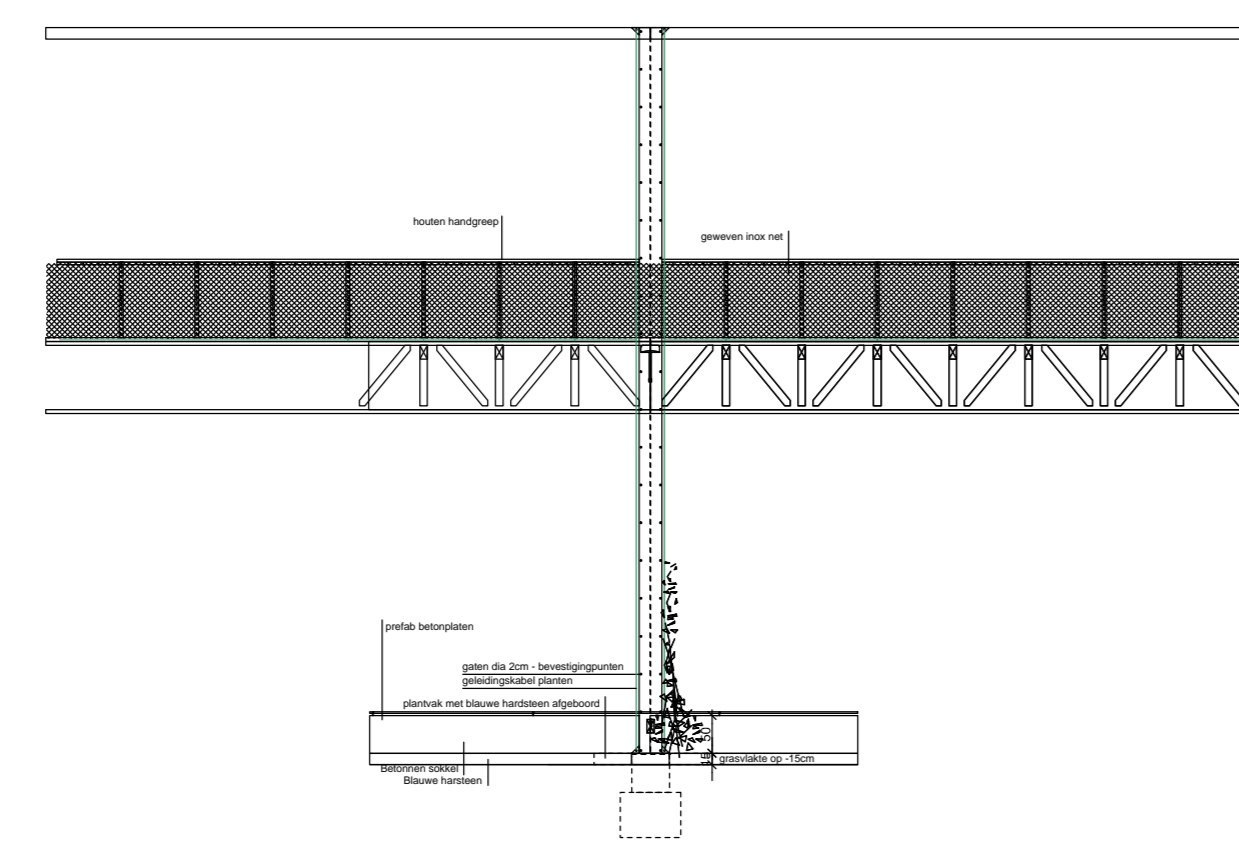


ACHTERAANZICHT - MODULE

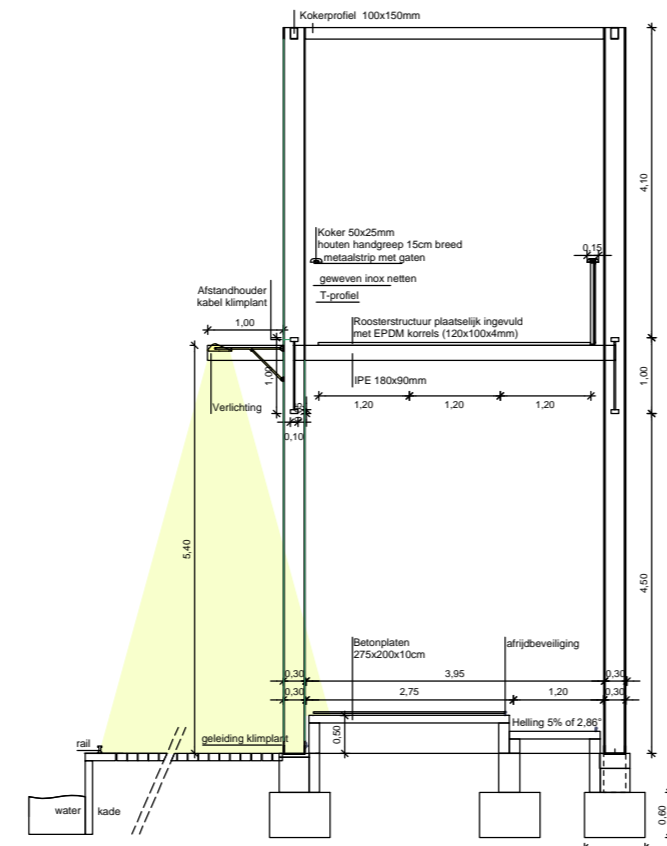


SNEDE - MODULE

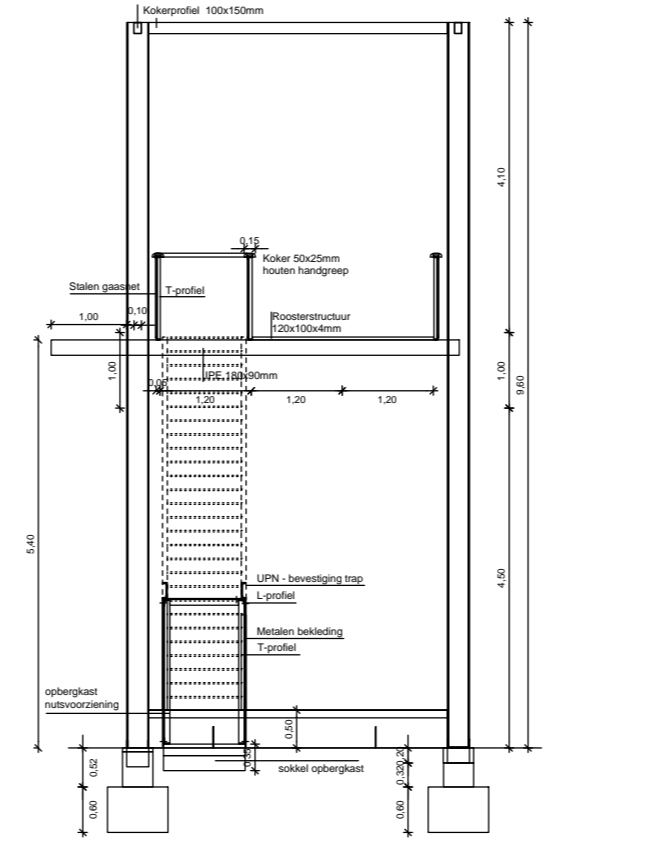



SNEDE BERGKAST/ELEKTR.KAST

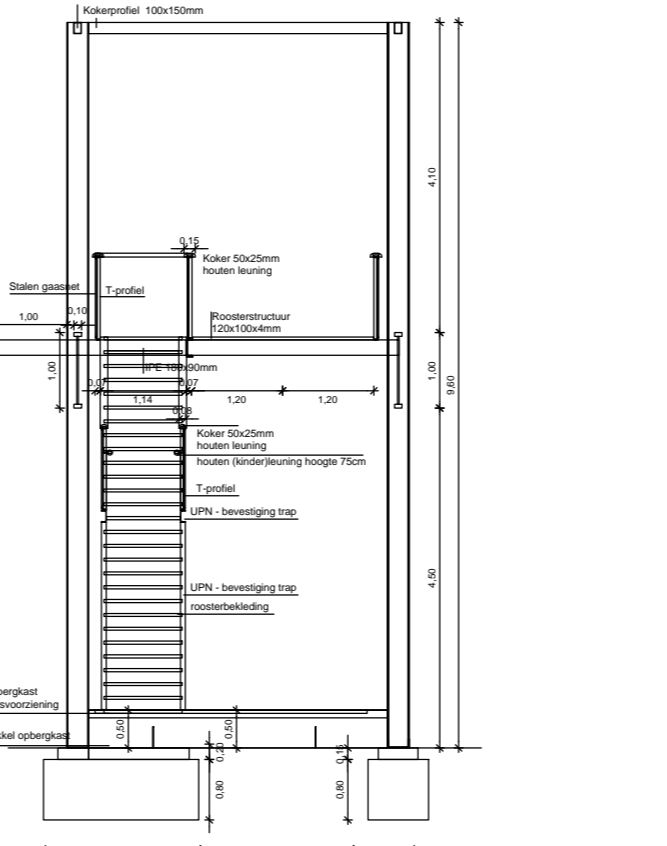

SNEDE TRAP

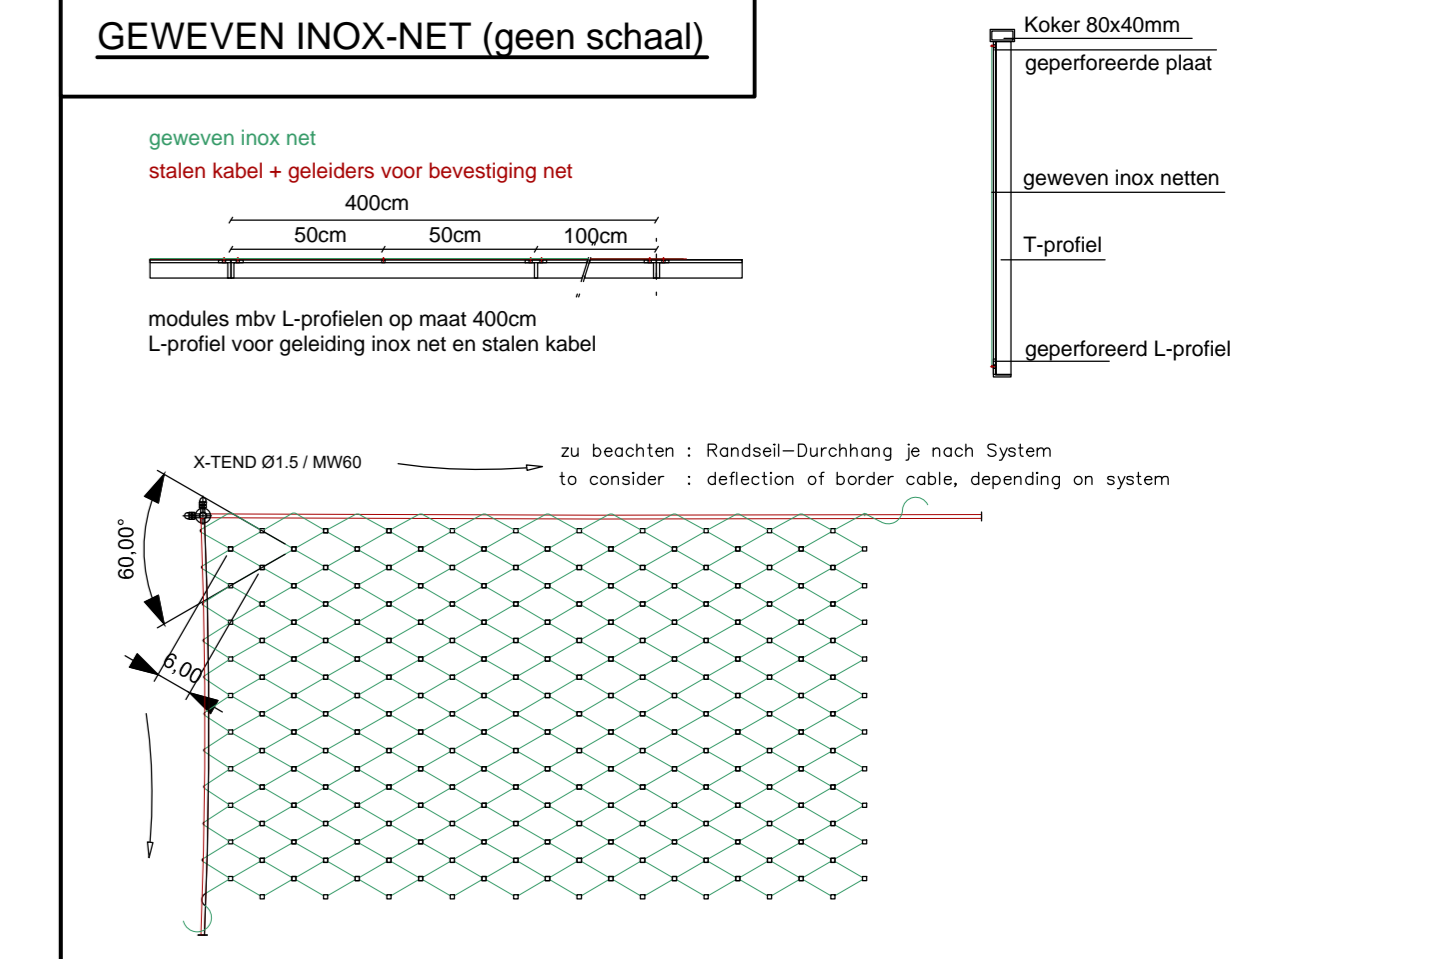

TUSSENSTRUCTUUR KRAANBAAN

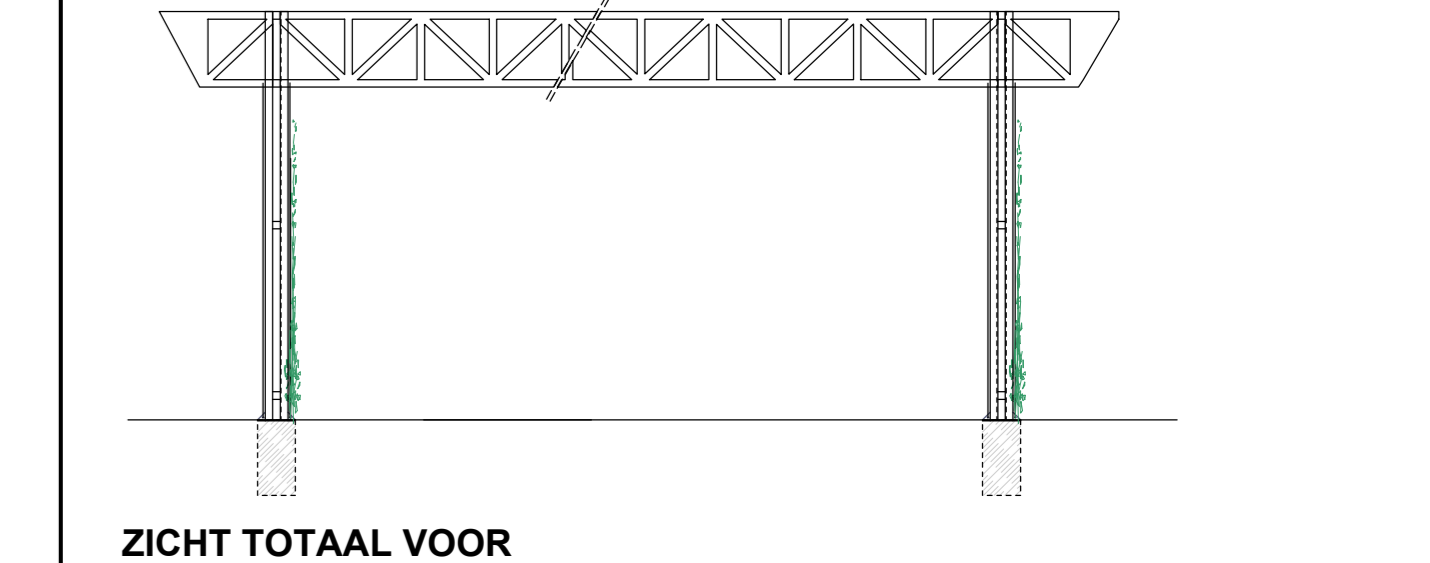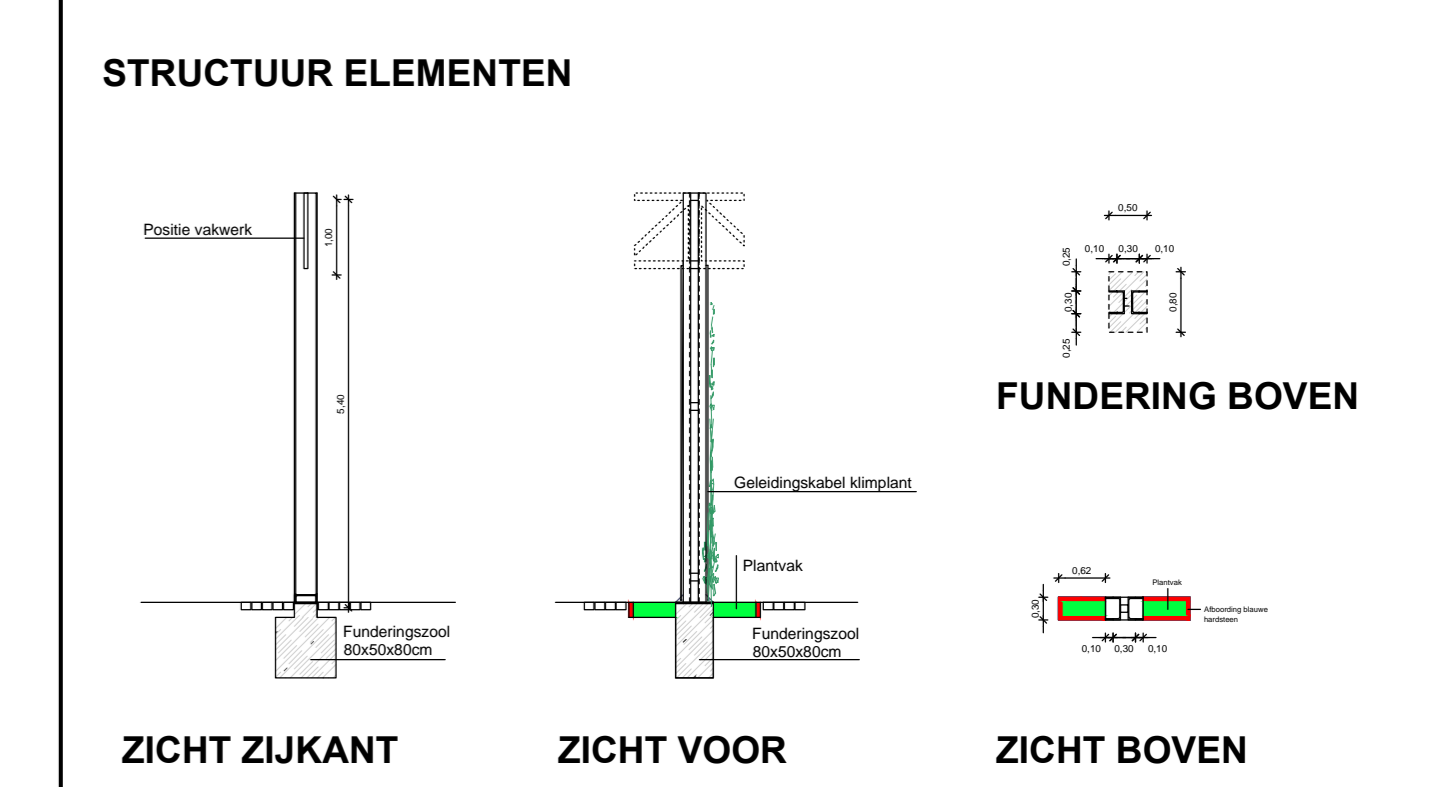

ZICHT TOTAAL VOOR

gent: vernieuwt DEPARTEMENT PUBLIEKE RUIMTE
Dienst Wegen, Bruggen en Waterlopen

'de nieuwe voorhaven'
omgevingsaanleg loods 21
STEDENBOUWKUNDIGE VERGUNNINGSAANVRAAG
DETAILTEKENING PERGOLAONSTRUCTIE EN
TUSSENSTRUCTUUR KRAANBAAN
Schaal 1/100

In samenwerking met TMVU
GEZIEEN EN GOEDGEKURD DOOR DE ONZERGETIENDE DIRECTEUR-MANAGER
DIRK DE BAETS
AANGENOMEN DOOR HET COLLEGE IN ZITTING VAN
DE SCHIEPEN VAN OPENBARE WERKEN
REGINALD CLAEYS
DEPARTEMENTSHOOFD
DE SCHIEPEN VAN OPENBARE WERKEN
PAUL TEERLINCX
DE STADSECRETAIR
FILIP WATTEUW
ONTWERPER
THY DE NIEUWE
VOORHAVENBUREAU
Wolvenstraat 51 - 9000 Gent
Tel: 09 225 95 84
Fax: 09 225 95 52
E-mail: info@tdn.be
Afdeling 4 (bouw)
Bieding 1
Fits in het Landschap vof
DIRECTEUR
PETER WANNEZ

WISK	DATUM	VERKLAAR	OBSCHRIJVING
A	05/09/2015	SDW	Voorworp
B	14/12/2015	SDW	Aanpassingen gemeentelijke NZ 06/10/2015
C	05/10/2016	SDW	Stedenbouwkundige vergunningaanvraag