

'de nieuwe voorhaven'

omgevingsaanleg loods 21

STEDENBOUWKUNDIGE VERGUNNINGSAANVRAAG

DETAILTEKENING PERRONSTRUCTUUR

Schaal 1/100



GEZIEN EN GOEDGEKEURD DOOR DE ONDERGETEKENDE DIRECTEUR-MANAGER

DEPARTEMENT PUBLIEKE RUIMTE

DIRK DE BAETS

REGINALD CLAEYS  
DEPARTEMENTSHOOFD

AANGENOMEN DOOR HET COLLEGE IN ZITTING VAN

DE SCHEPEN VAN OPENBARE WERKEN

PAUL TEERLINCK  
DE STADSSECRETARIS

FILIP WATTEEUW

ONTWERPER

THV DE NIEUWE  
VOORHAVEN@WORK


Wiedauwkaai 51 - 9000 Gent  
Tel : 09-253 56 84  
Fax : 09-253 90 52  
E-mail: info@asset.be

Atelier 4 bvba  
Asset nv  
Fris in het Landschap vof  
DIRECTEUR


PETER WARNEZ

PROJECTNUMMER  
DOM-061/11/043-Z


INDEX	DATUM	TEKENAAR	OMSCHRIJVING
A	07/09/2015	SDW	Voorontwerp
B	14/12/2015	SDW	Aanpassingen opmerkingen IKZ 08/10/2015
C	05/10/2016	SDW	Stedenbouwkundige vergunningsaanvraag

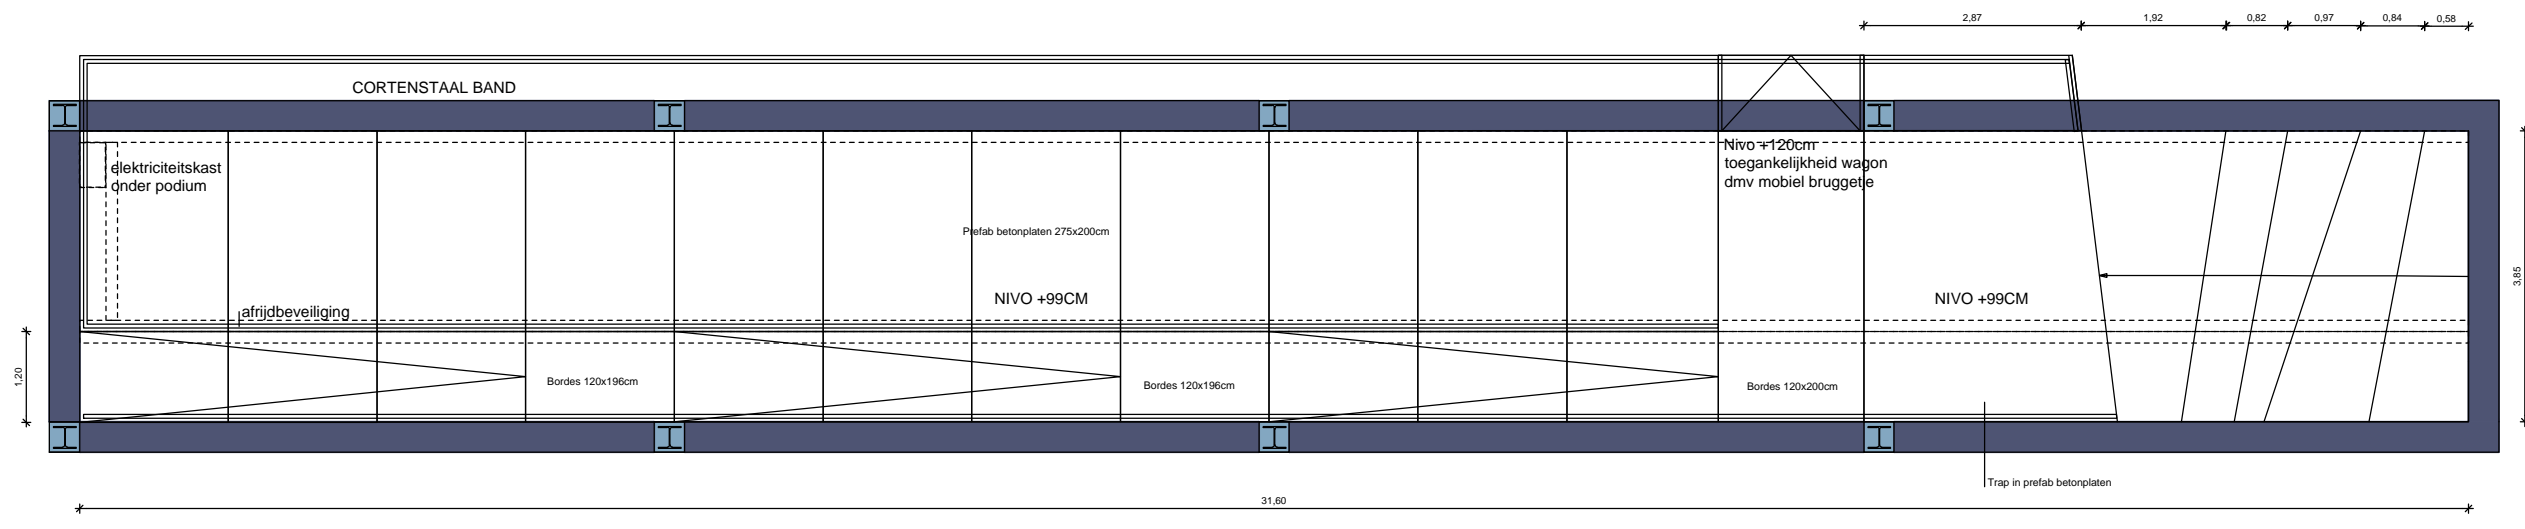

GRONDPLAN PERRON

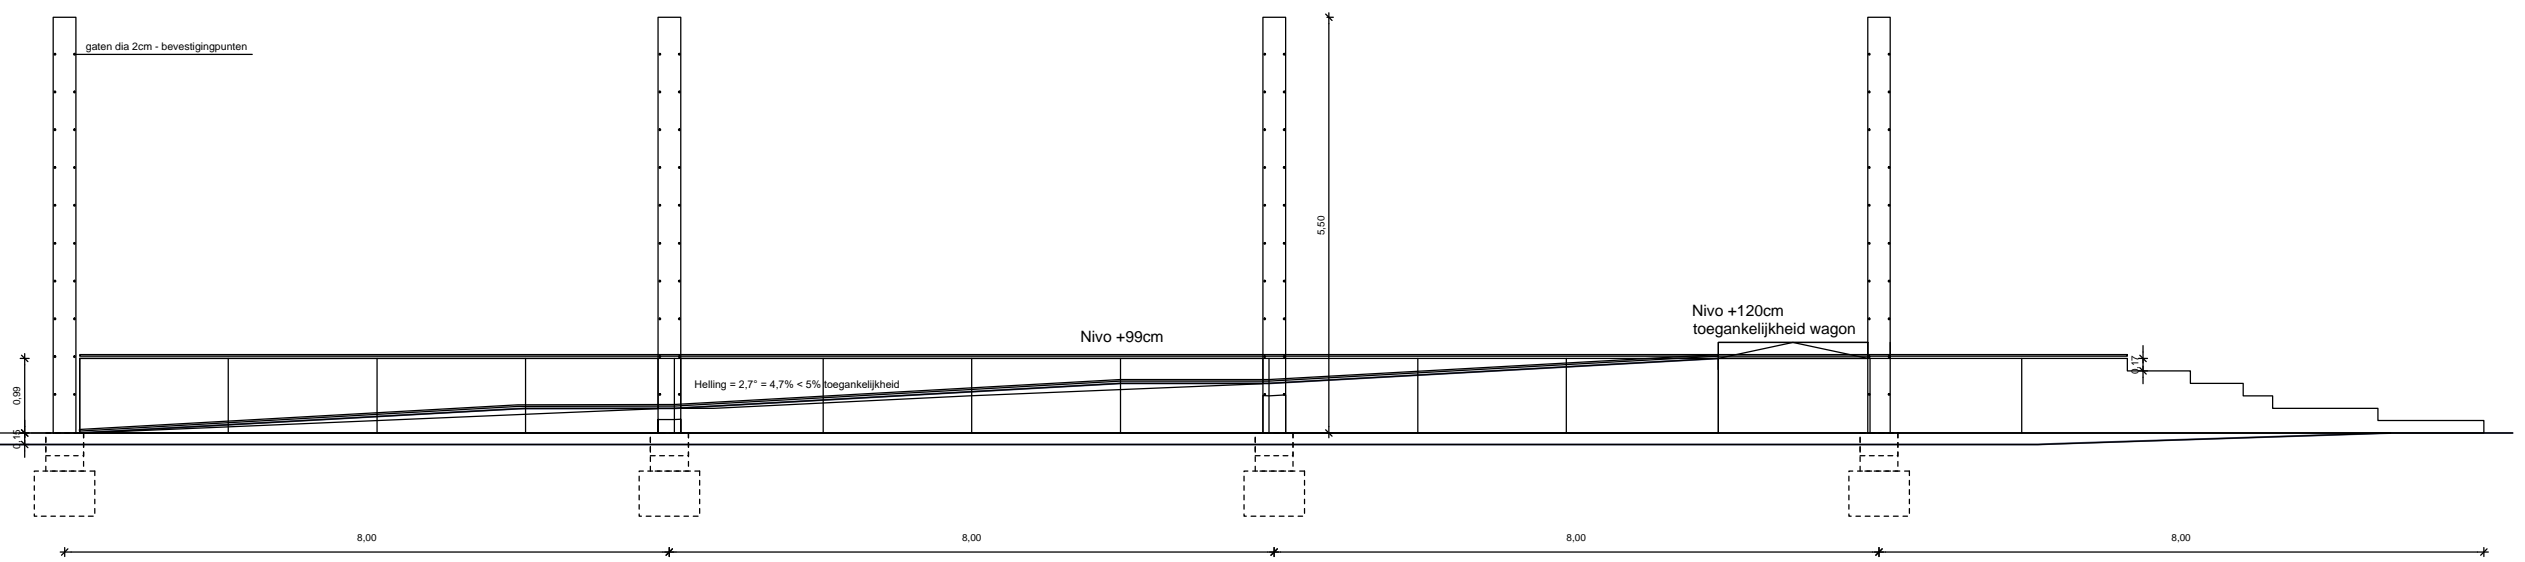

AANZICHT PERRON

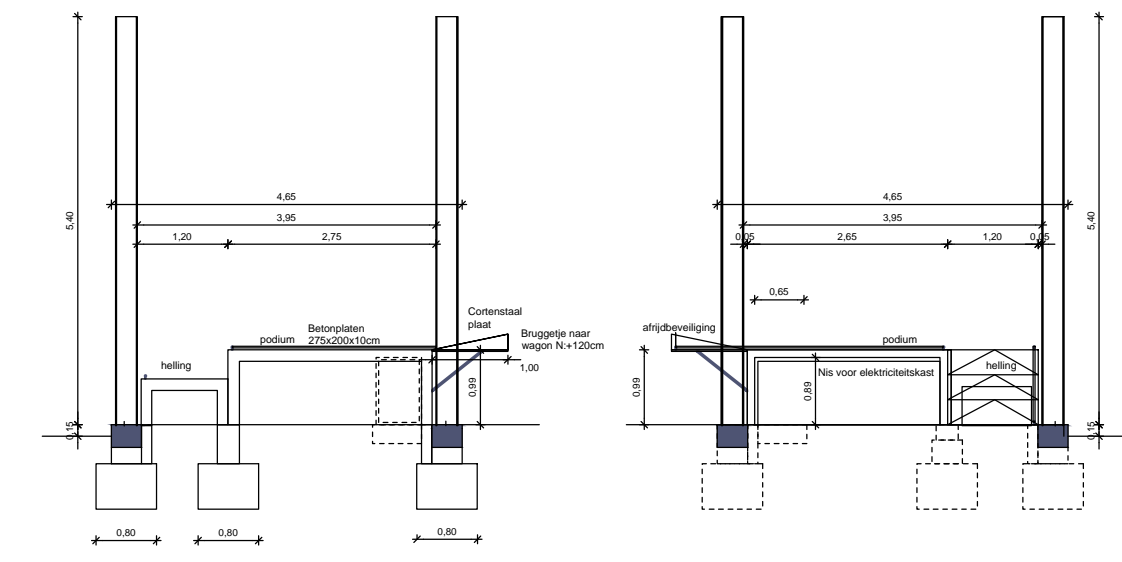

SNEDE

SNEDE