

FREEK ARCHITECTEN

www.freekarchitecten.be

Lammerstraat 33


B-9000 Gent

freek@freekarchitecten.be

G +32 (0)478 570 952

lien@freekarchitecten.be

G +32 (0)472 379 252

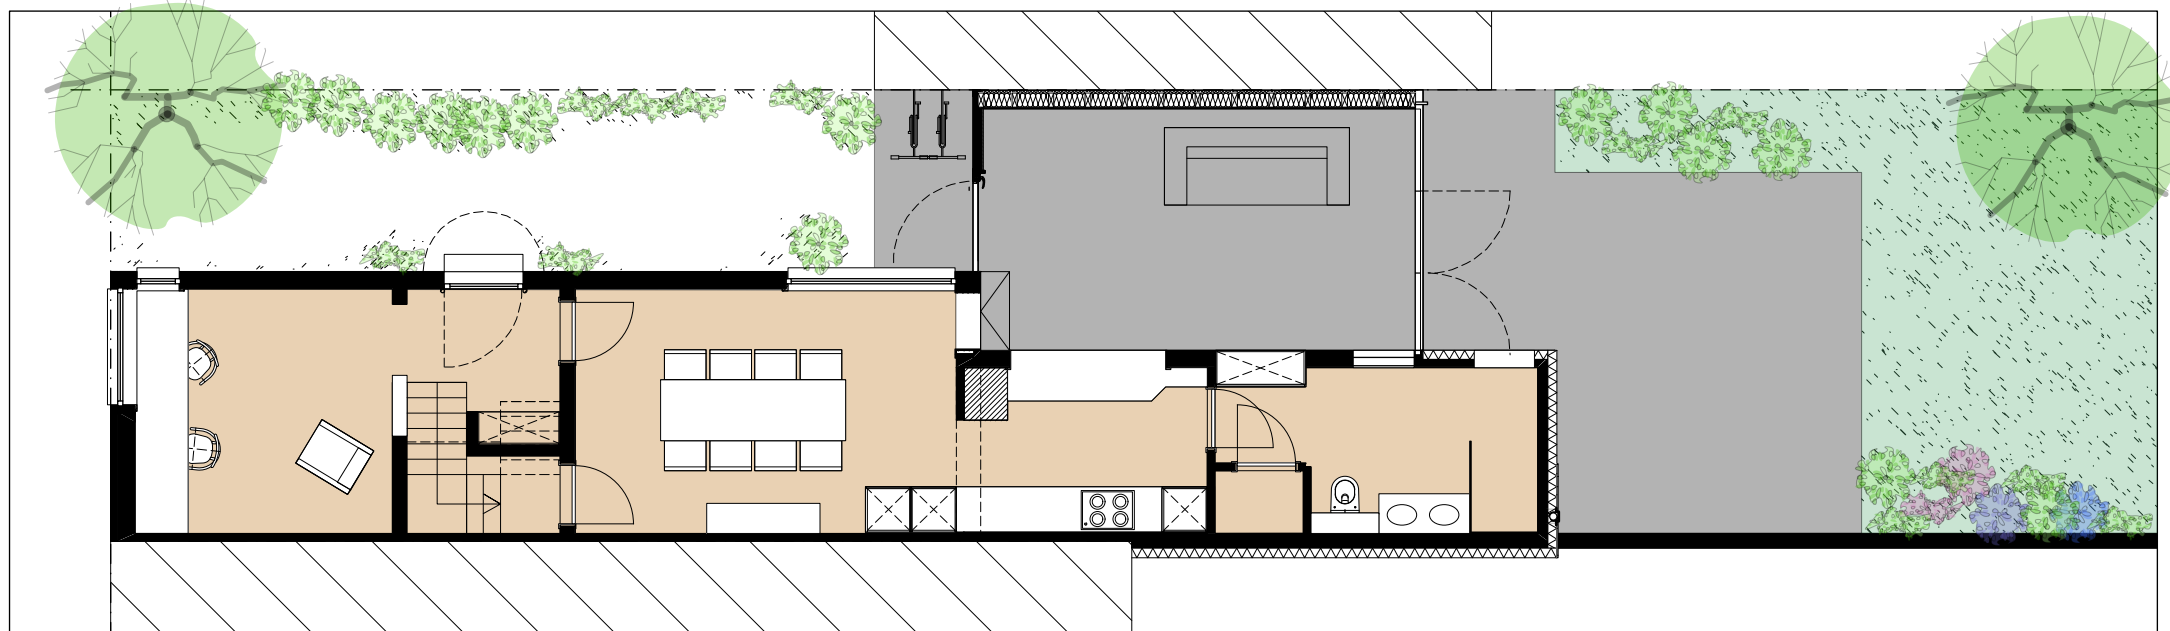

PRESENTATIE
gelijkvloers

schaal 1/100



18-155-crSA
charlotte & rik
grondwetlaan 91
B-9040 Sint-Amandsberg
18 juni 2021

0m 4m