



- 1 WERKPLEKKEN
- 2 KOPIELOKAAL
- 3 DOSSIERLOKAAL
- 4 VERGADERBOX 1
- 5 VERGADERBOX 2
- 6 KEUKEN
- 7 EETPLAATS
- 8 BERGING
- 9 VESTIAIRE
- 10 TOILET
- 11 INKOM
- 12 BIBLIOTHEEK
- 13 ARCHIEF
- 14 LOKAAL TECHNIEKEN/SERVER

GELIJKVLOERS

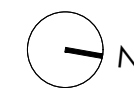

0 5m

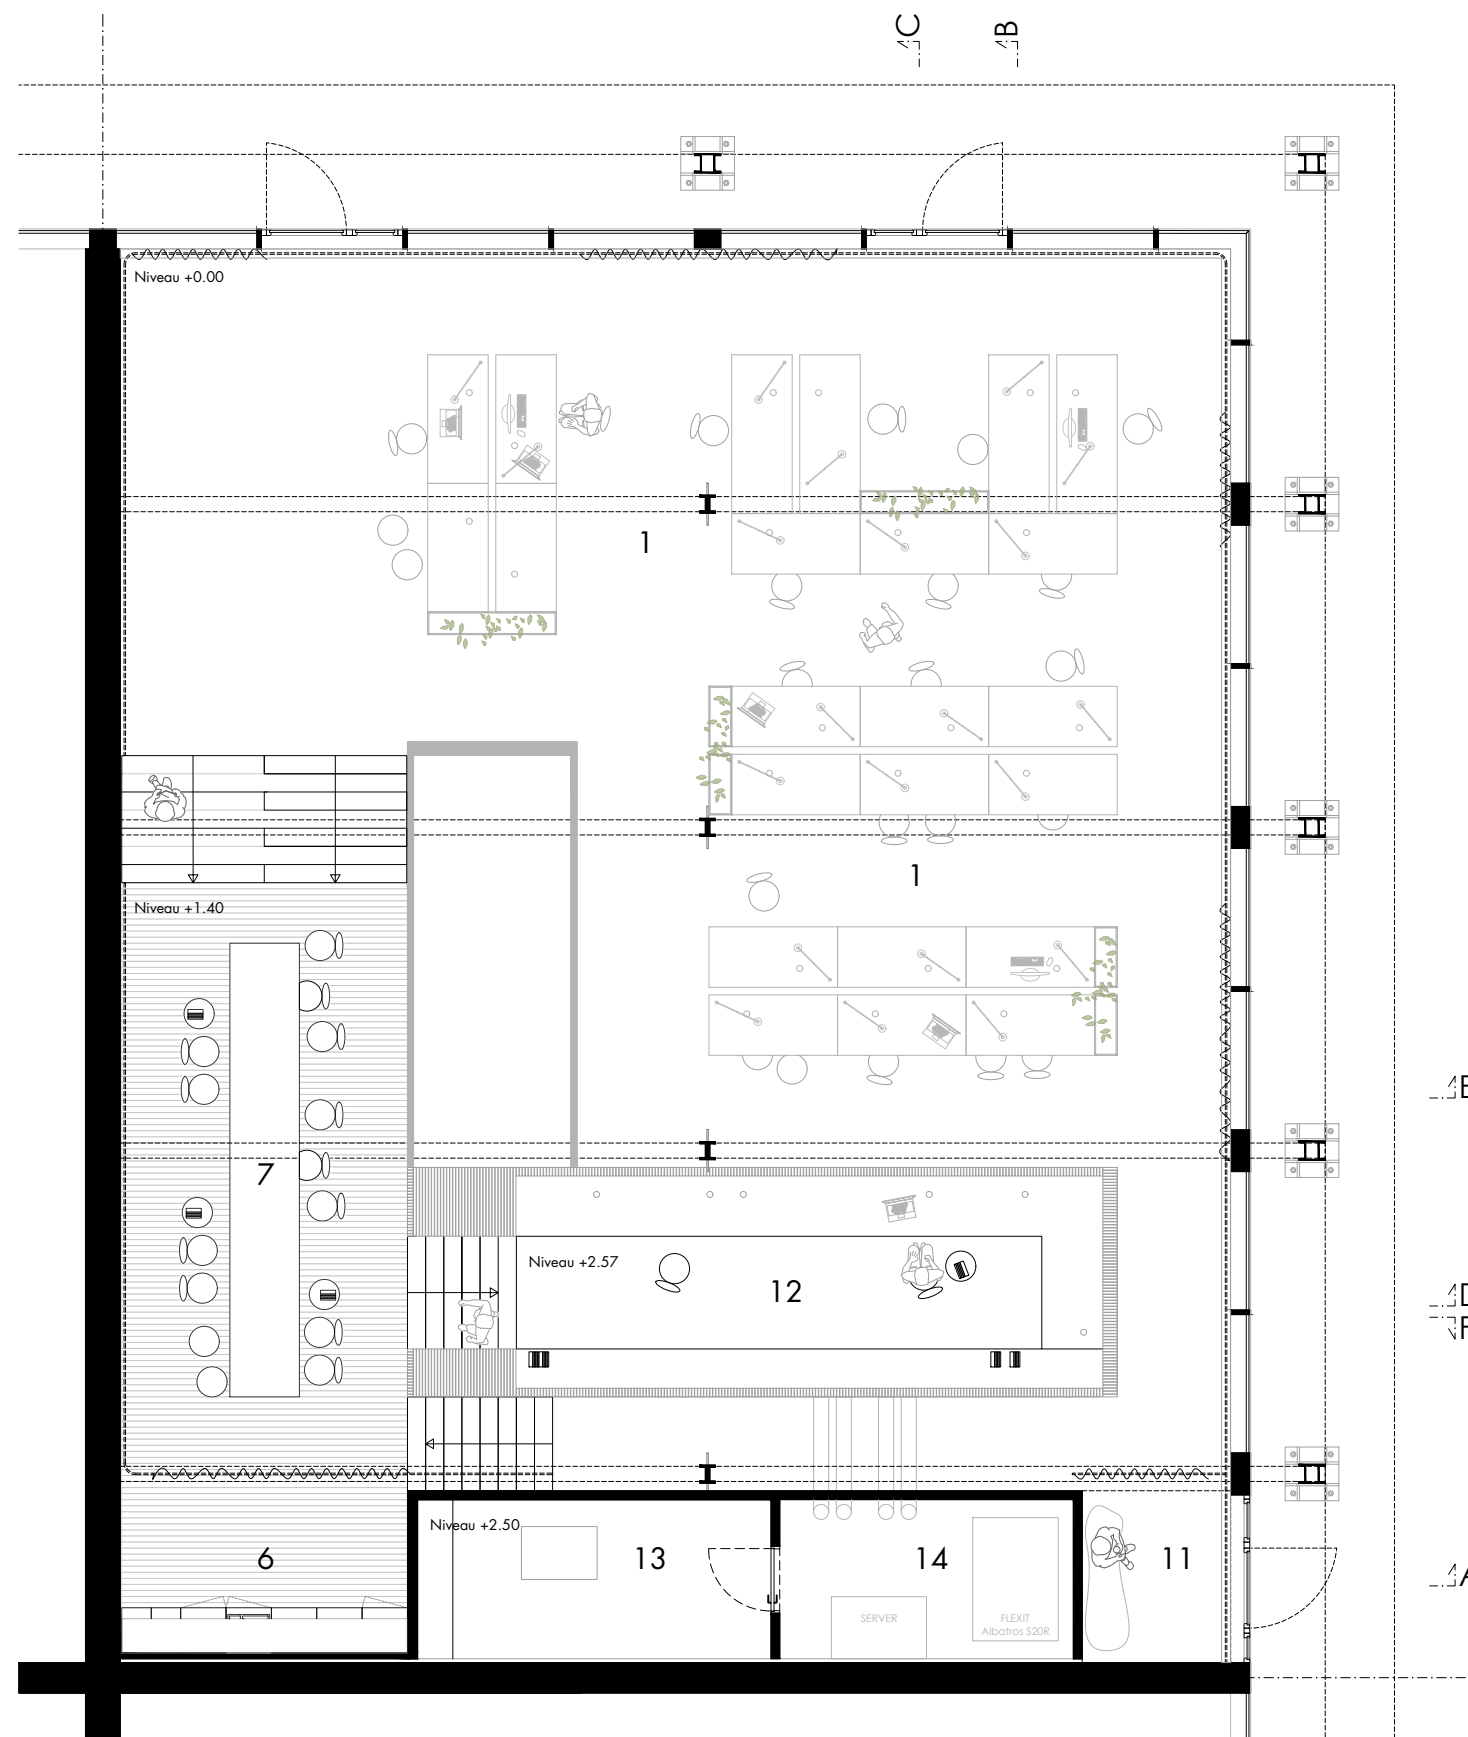


- 1 WERKPLEKKEN
- 2 KOPIELOKAAL
- 3 DOSSIERLOKAAL
- 4 VERGADERBOX 1
- 5 VERGADERBOX 2
- 6 KEUKEN
- 7 EETPLAATS
- 8 BERGING
- 9 VESTIAIRE
- 10 TOILET
- 11 INKOM
- 12 BIBLIOTHEEK
- 13 ARCHIEF
- 14 LOKAAL TECHNIEKEN/SERVER

VERDIEPING




0 5m

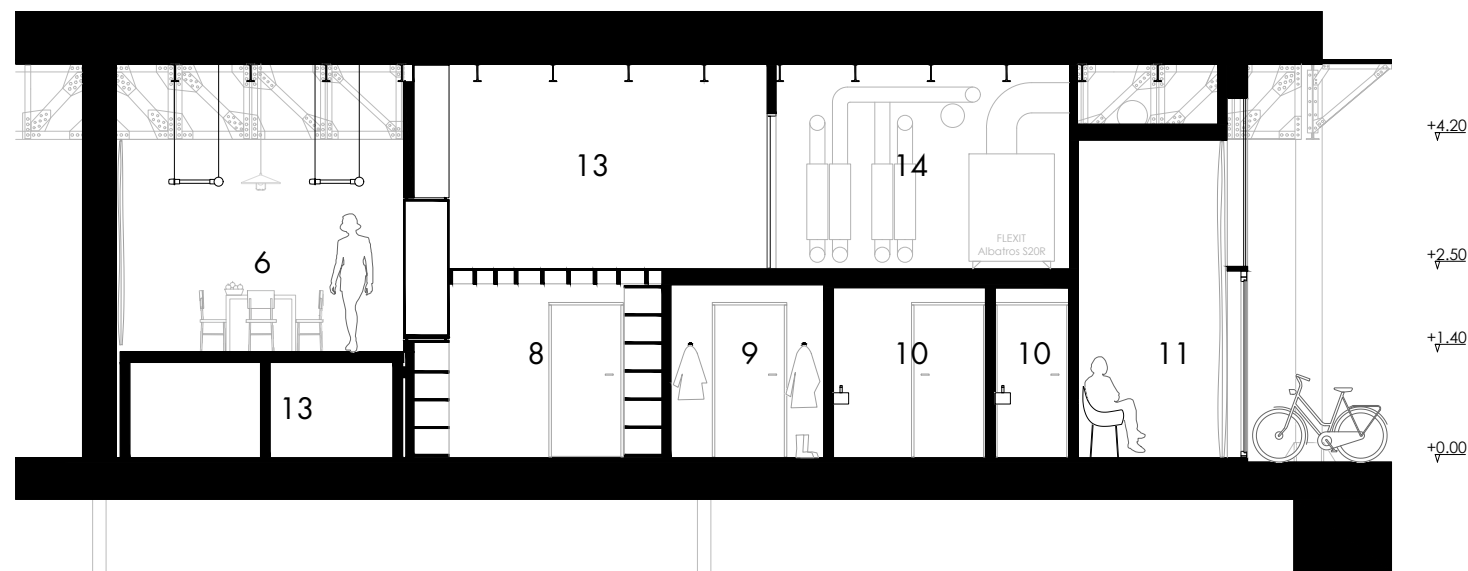

- 1 WERKPLEKKEN
- 2 KOPIELOKAAL
- 3 DOSSIERLOKAAL
- 4 VERGADERBOX 1
- 5 VERGADERBOX 2
- 6 KEUKEN
- 7 EETPLAATS
- 8 BERGING
- 9 VESTIAIRE
- 10 TOILET
- 11 INKOM
- 12 BIBLIOTHEEK
- 13 ARCHIEF
- 14 LOKAAL TECHNIEKEN/SERVER



SNEDE A

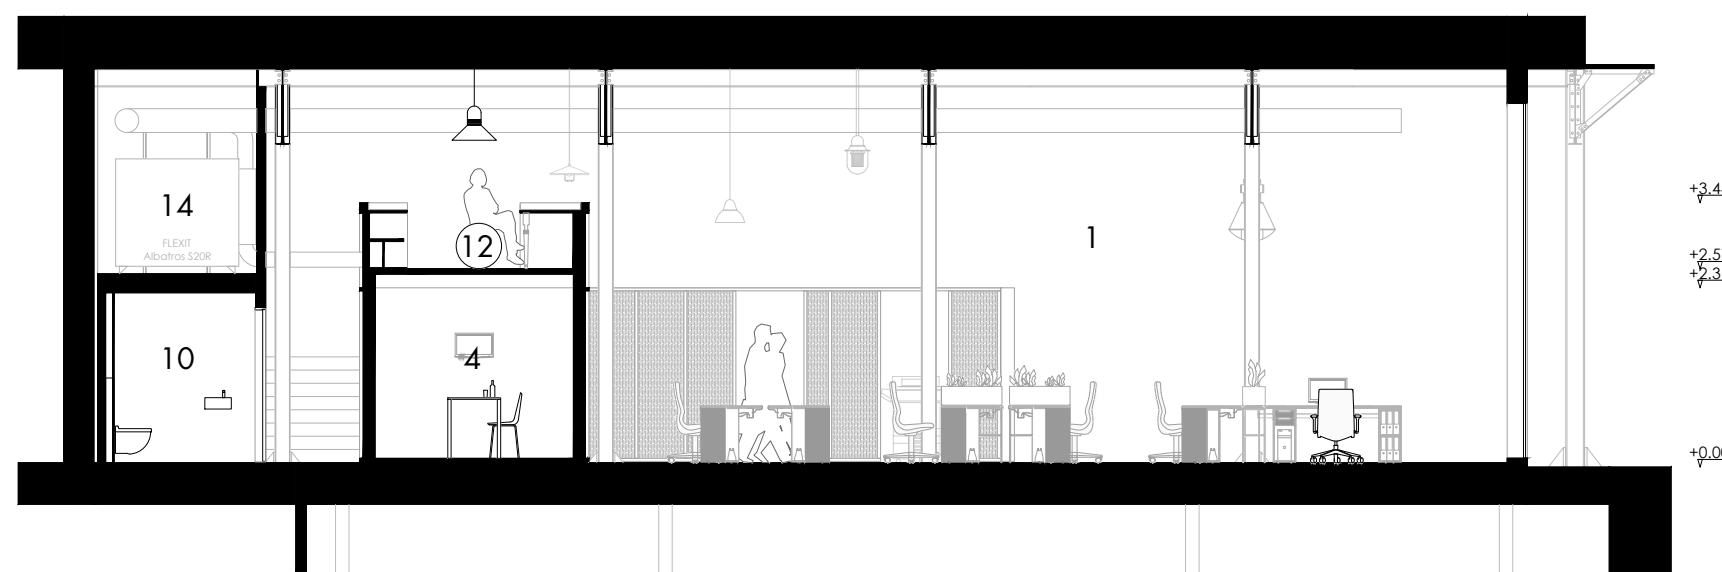

- 1 WERKPLEKKEN
- 2 KOPIELOKAAL
- 3 DOSSIERLOKAAL
- 4 VERGADERBOX 1
- 5 VERGADERBOX 2
- 6 KEUKEN
- 7 EETPLAATS
- 8 BERGING
- 9 VESTIAIRE
- 10 TOILET
- 11 INKOM
- 12 BIBLIOTHEEK
- 13 ARCHIEF
- 14 LOKAAL TECHNIEKEN/SERVER

SNEDE B






- 1 WERKPLEKKEN
- 2 KOPIELOKAAL
- 3 DOSSIERLOKAAL
- 4 VERGADERBOX 1
- 5 VERGADERBOX 2
- 6 KEUKEN
- 7 EETPLAATS
- 8 BERGING
- 9 VESTIAIRE
- 10 TOILET
- 11 INKOM
- 12 BIBLIOTHEEK
- 13 ARCHIEF
- 14 LOKAAL TECHNIEKEN/SERVER

SNEDE C




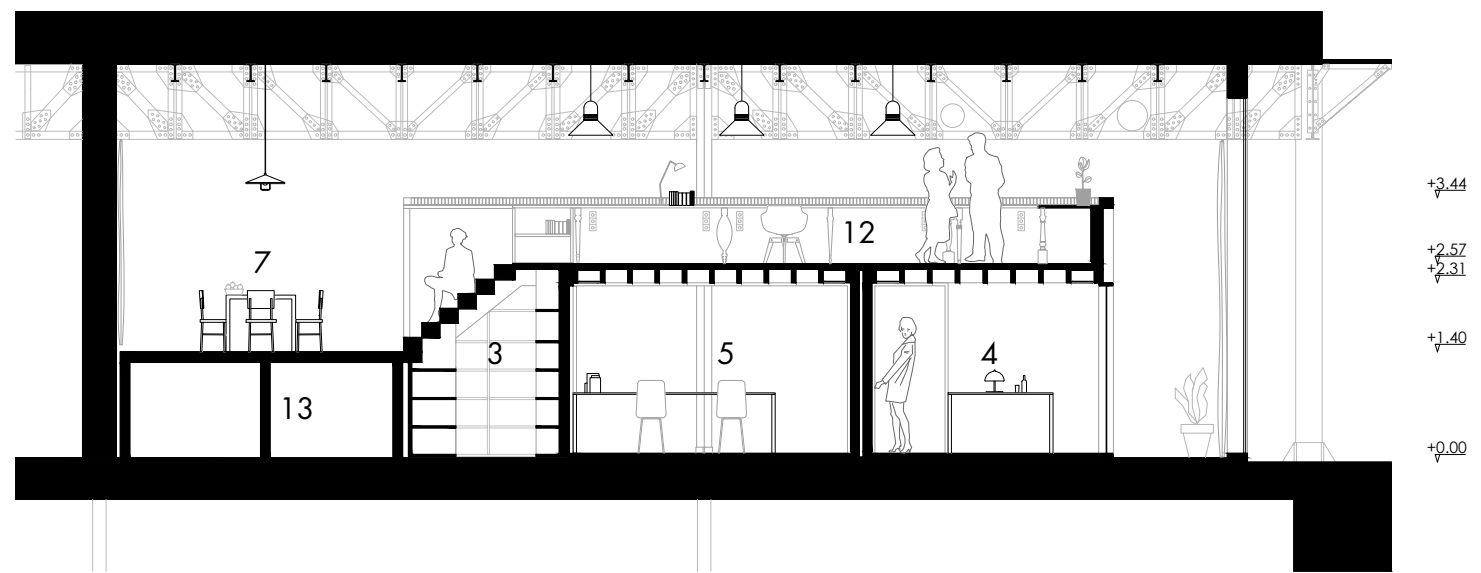

- 1 WERKPLEKKEN
- 2 KOPIELOKAAL
- 3 DOSSIERLOKAAL
- 4 VERGADERBOX 1
- 5 VERGADERBOX 2
- 6 KEUKEN
- 7 EETPLAATS
- 8 BERGING
- 9 VESTIAIRE
- 10 TOILET
- 11 INKOM
- 12 BIBLIOTHEEK
- 13 ARCHIEF
- 14 LOKAAL TECHNIEKEN/SERVER

SNEDE D




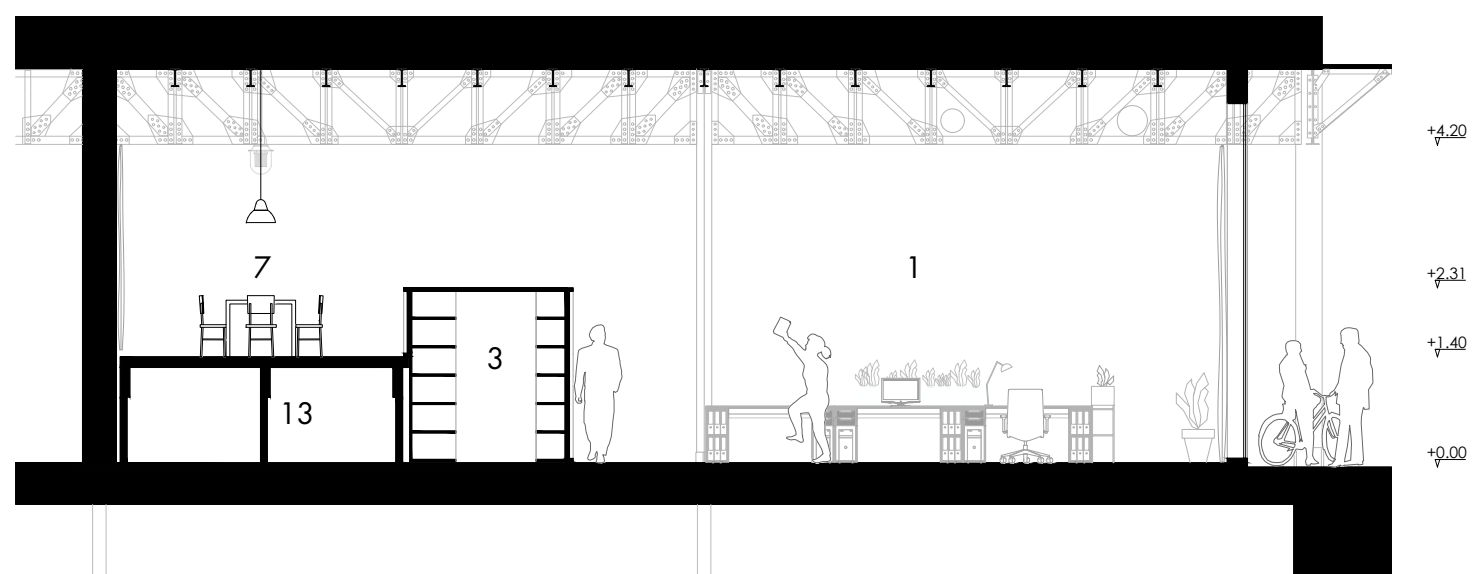

- 1 WERKPLEKKEN
- 2 KOPIELOKAAL
- 3 DOSSIERLOKAAL
- 4 VERGADERBOX 1
- 5 VERGADERBOX 2
- 6 KEUKEN
- 7 EETPLAATS
- 8 BERGING
- 9 VESTIAIRE
- 10 TOILET
- 11 INKOM
- 12 BIBLIOTHEEK
- 13 ARCHIEF
- 14 LOKAAL TECHNIEKEN/SERVER

SNEDE E



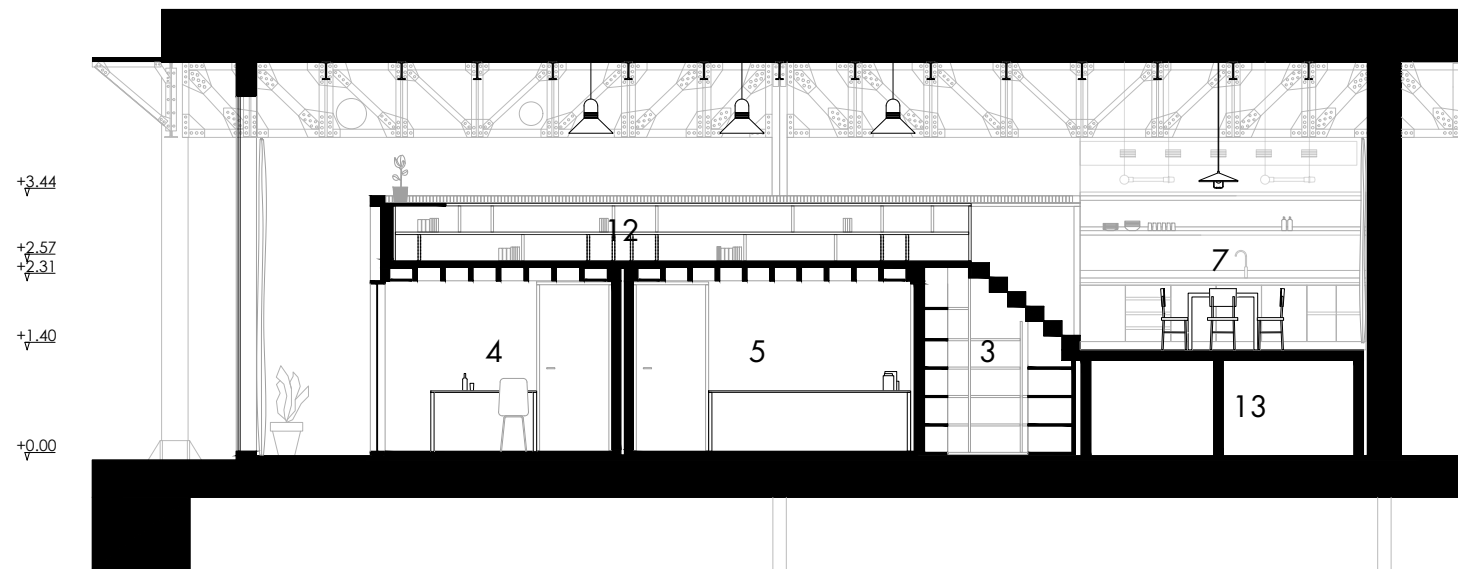

- 1 WERKPLEKKEN
- 2 KOPIELOKAAL
- 3 DOSSIERLOKAAL
- 4 VERGADERBOX 1
- 5 VERGADERBOX 2
- 6 KEUKEN
- 7 EETPLAATS
- 8 BERGING
- 9 VESTIAIRE
- 10 TOILET
- 11 INKOM
- 12 BIBLIOTHEEK
- 13 ARCHIEF
- 14 LOKAAL TECHNIEKEN/SERVER

SNEDE F





