



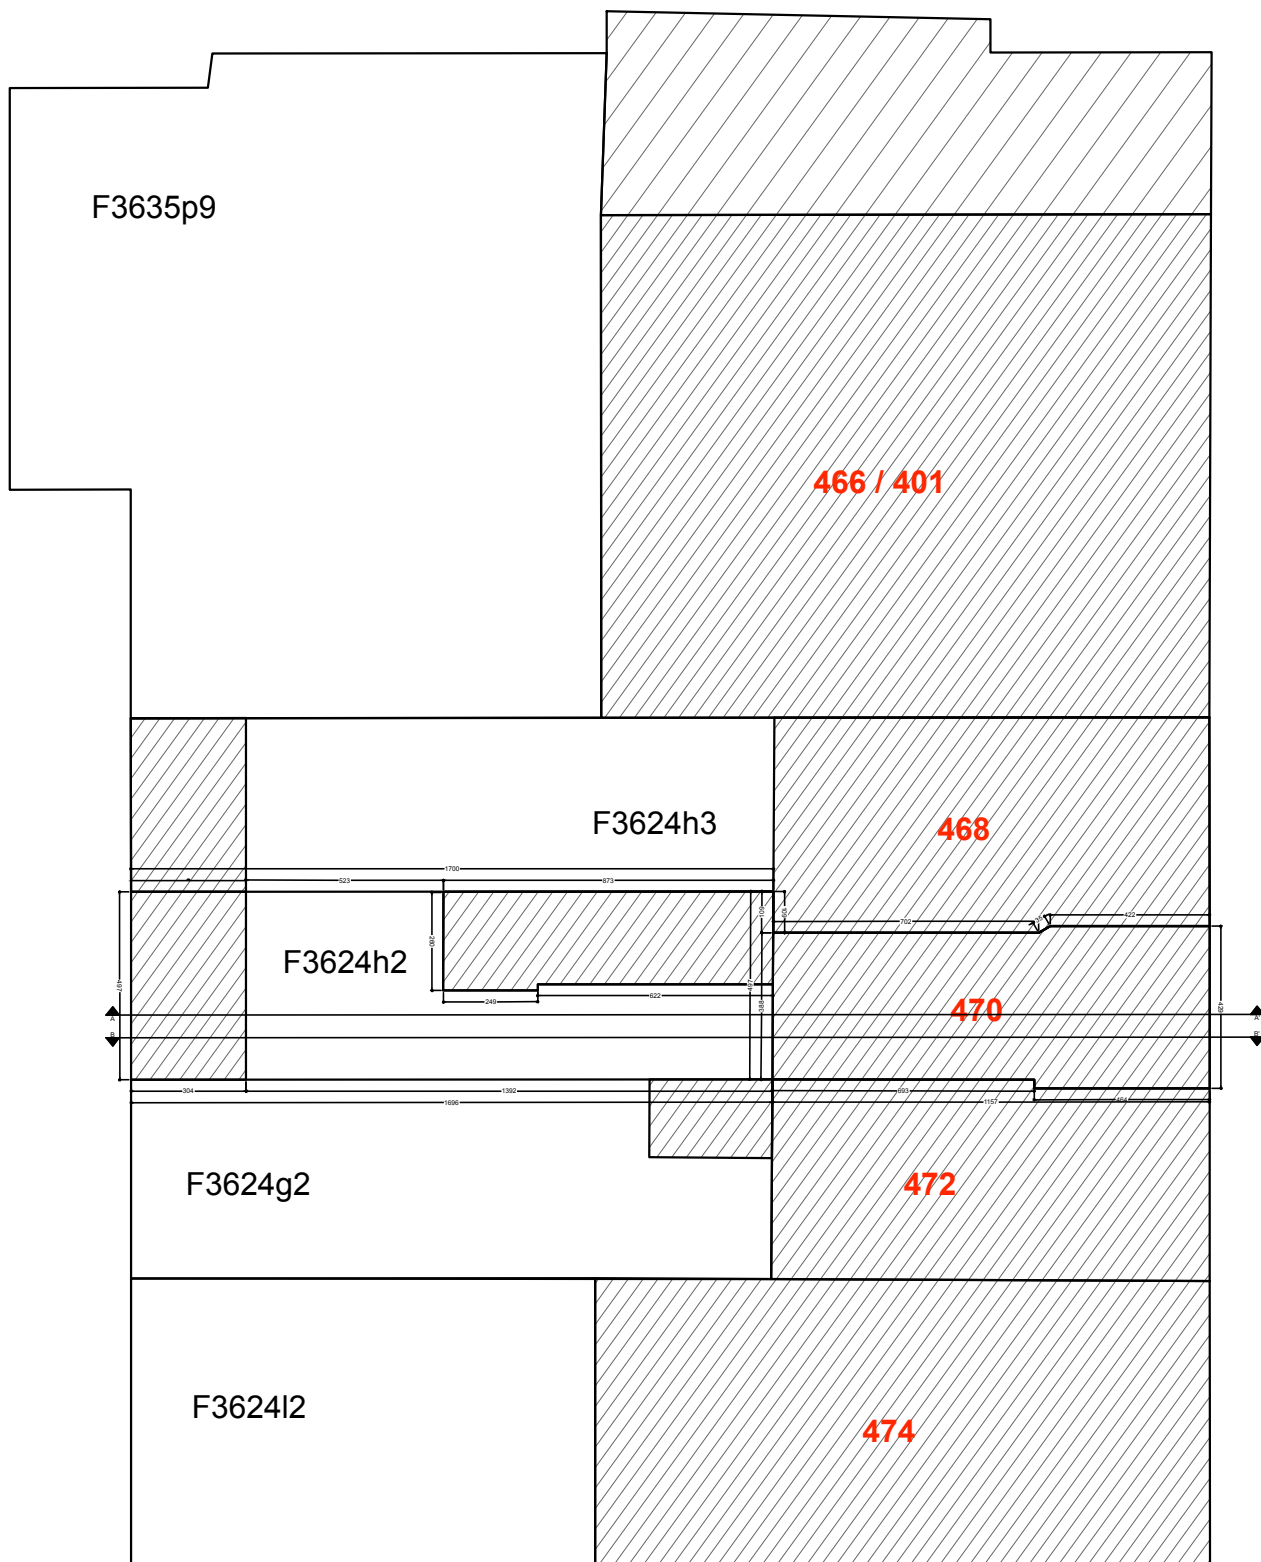

inplantingsplan, nieuwe situatie

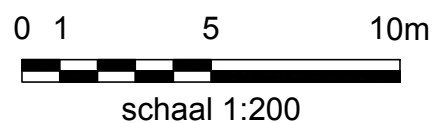

Volgnummer: BA.13	Inhoud: inplantingsplan, nieuwe situatie	Onderwerp: Verbouwen van een eengezinswoning	Bouwheer: Valentijn Goethals en Ine Meganck Begijnhoflaan 470, 9000 Gent valentijngoethals@hotmail.com	Legenda: bebouwing buren af te breken constructie bestaande constructie nieuwe constructie profielstaal isolatie buitenschrijnwerk RWA FAE DWA kijkrichting foto's
	Adres: Begijnhoflaan 470, 9000 Gent Afd.15 Sectie F Nr. 3624h2	Datum: 16/04/2018 Schaal: 1:200 Formaat: A4 Ref.: Jackie	Architect: Lauren Dierickx & Sander Rutgers Ekkergeraast 18, 9000 Gent sander@sanderrutgers.be	