




FREEK ARCHITECTEN

www.freekarchitecten.be
Lammerstraat 33
B-9000 Gent
freek@freekarchitecten.be
G +32 (0)478 570 952
lien@freekarchitecten.be
G +32 (0)472 379 252

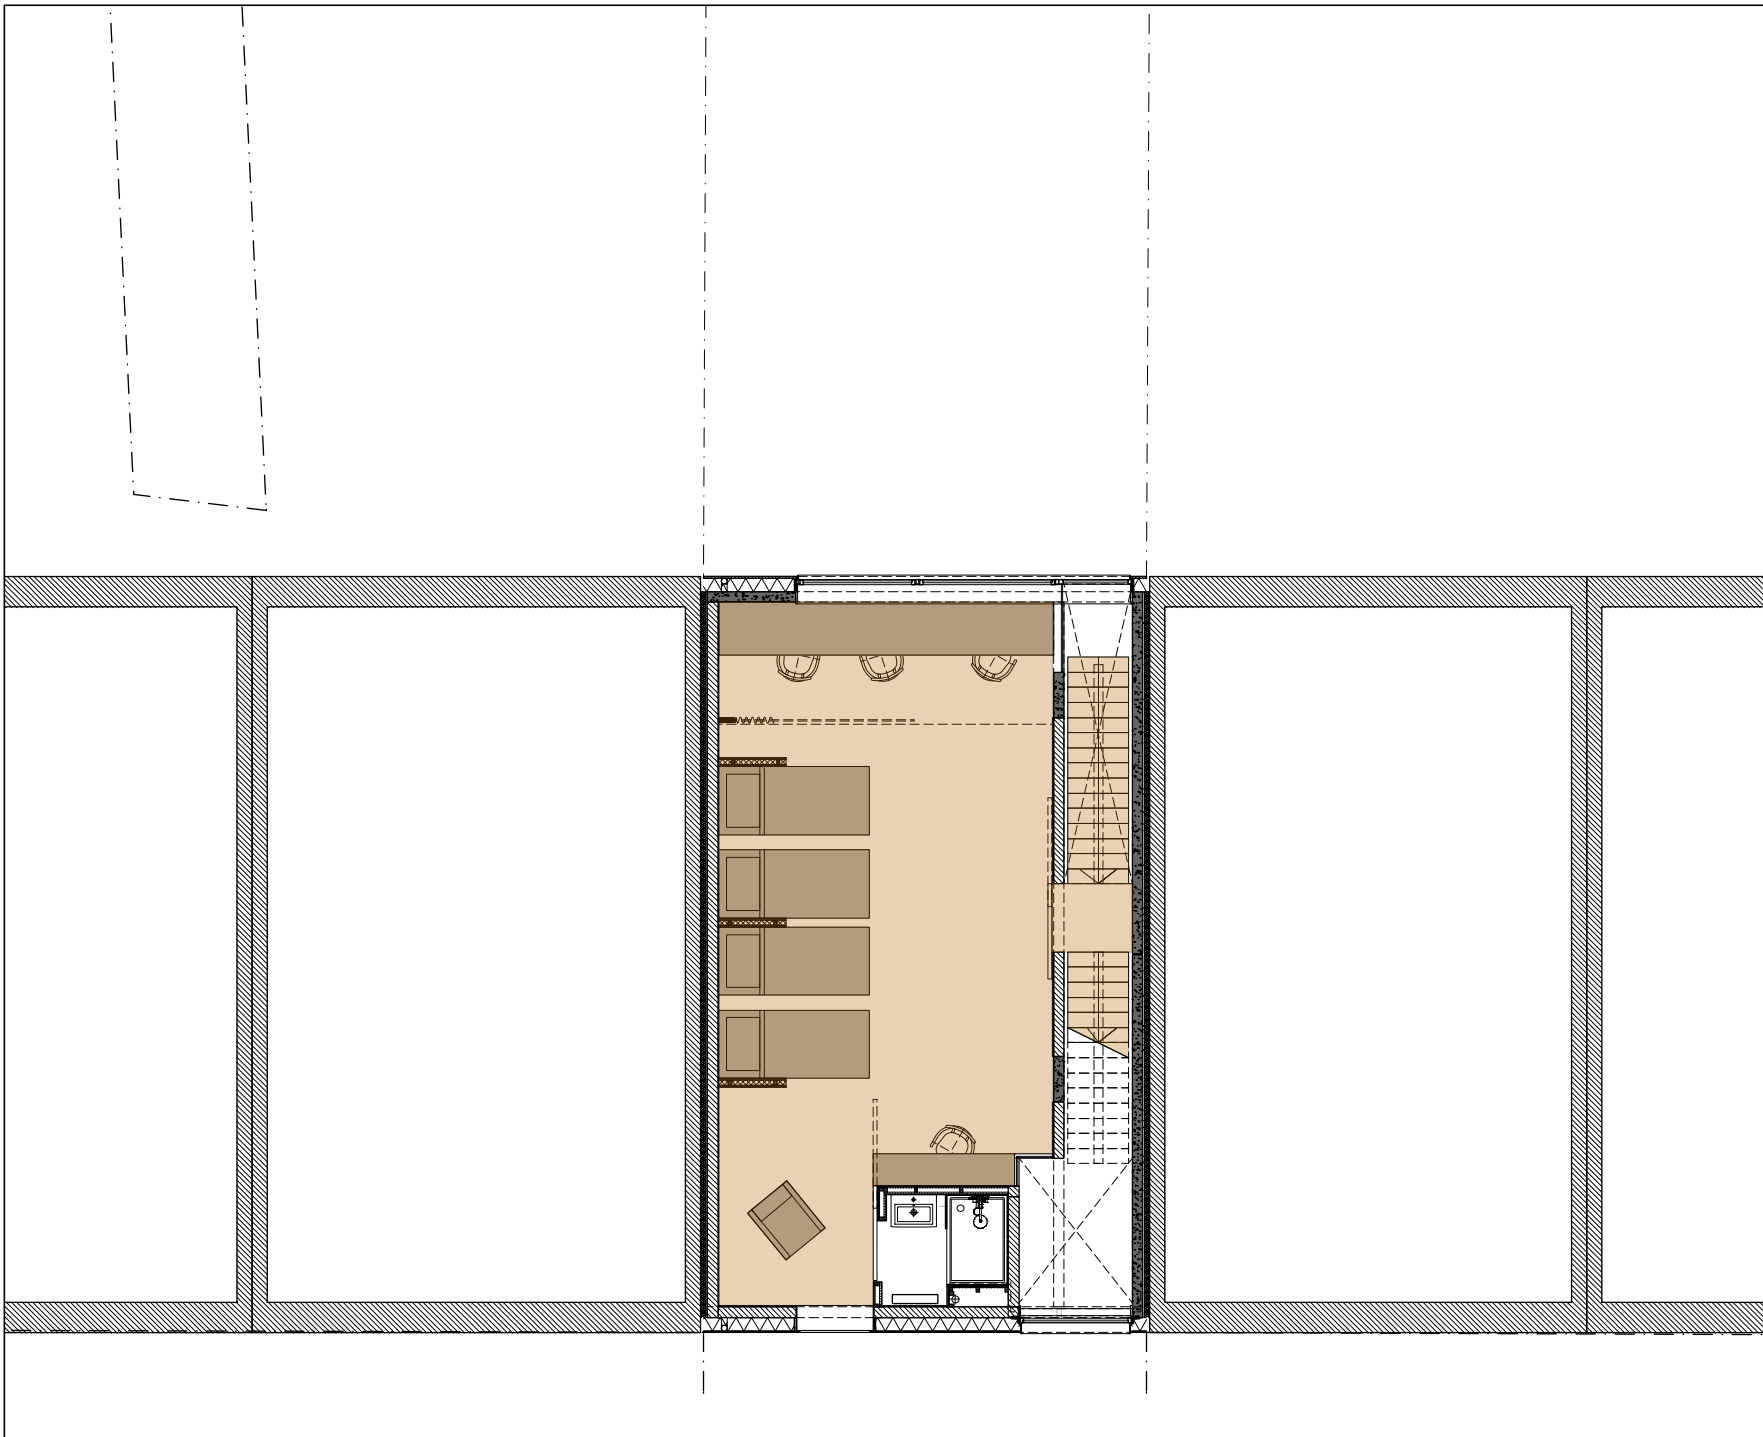

PRESENTATIE
verdiepingsplan +1

schaal 1/100

17-142-plG
pieter & leen
Spadestraat 47
B-9000 Gent
18 juni 2021

0m 4m