SITE PLAN

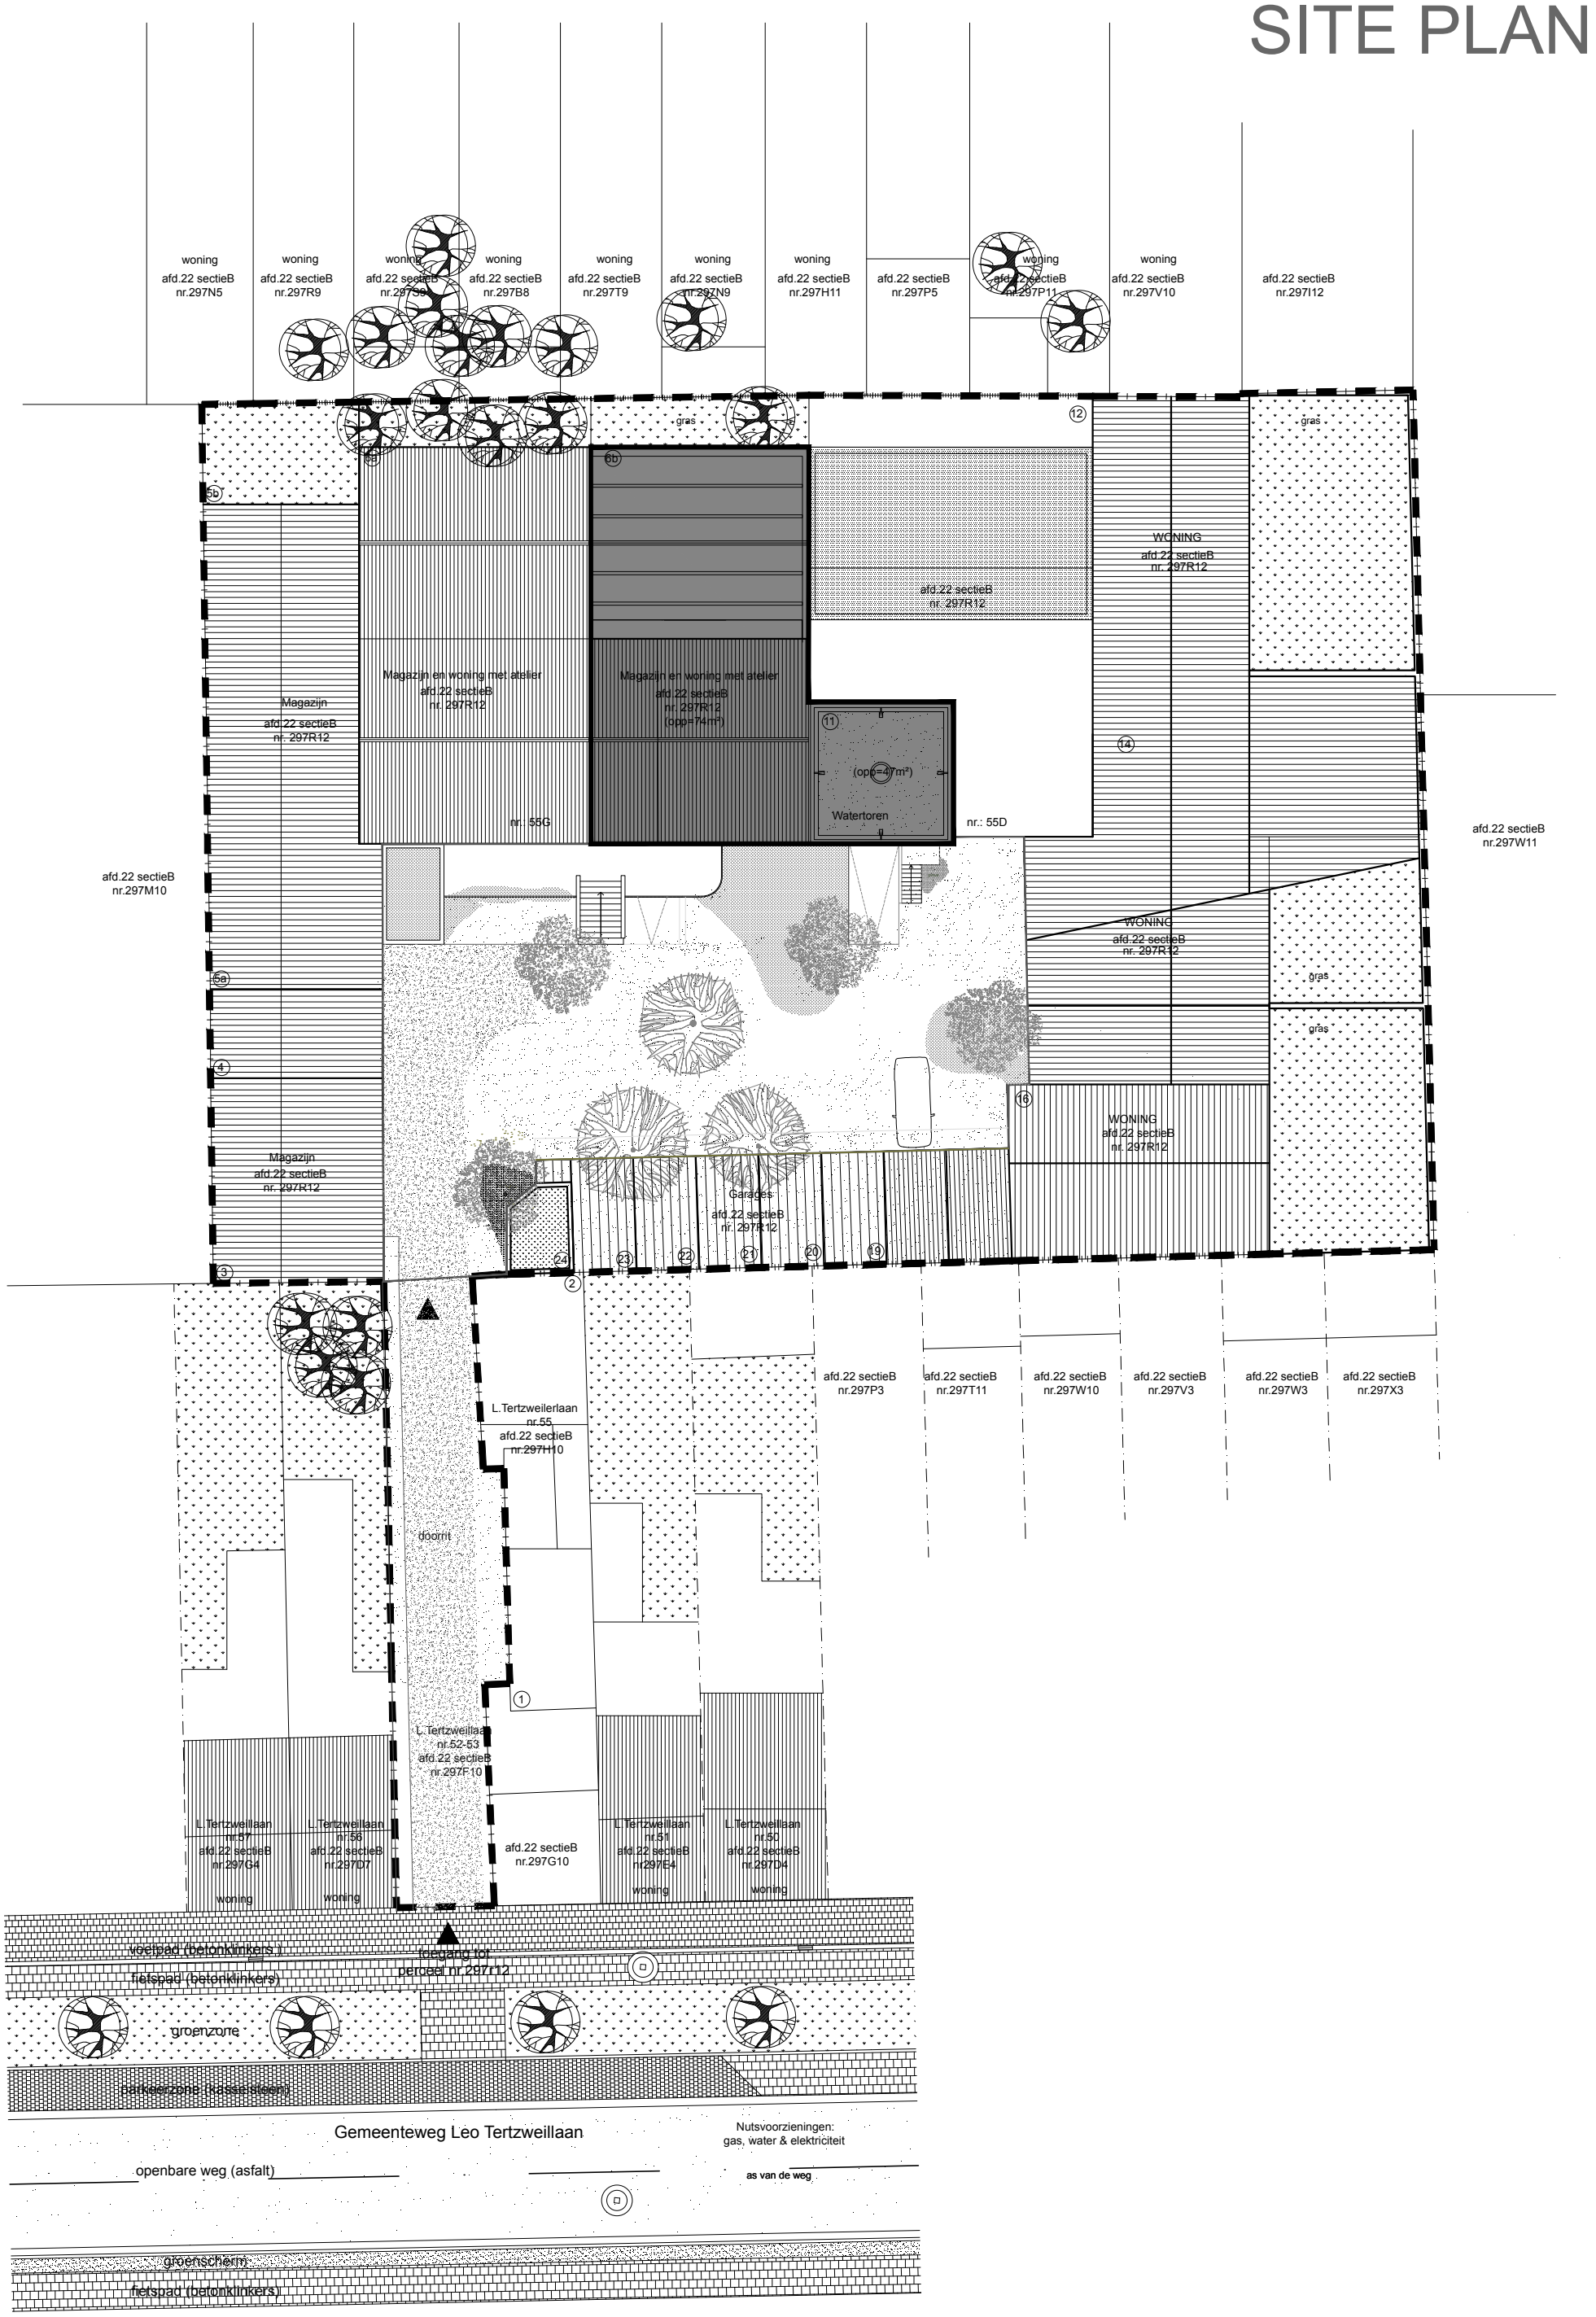
woning
afd.22 sectieB
nr.297N5
woning
afd.22 sectieB
nr.297R9
woning
afd.22 sectieB
nr.297B9
woning
afd.22 sectieB
nr.297B8
woning
afd.22 sectieB
nr.297T9
woning
afd.22 sectieB
nr.297N9
woning
afd.22 sectieB
nr.297H11
afd.22 sectieB
nr.297P5
woning
afd.22 sectieB
nr.297P11
woning
afd.22 sectieB
nr.297V10
afd.22 sectieB
nr.297I12
gras
WONING
afd.22 sectieB
nr. 297R12
afd.22 sectieB
nr. 297R12
Magazijn en woning met atelier
afd.22 sectieB
nr. 297R12
Magazijn en woning met atelier
afd.22 sectieB
nr. 297R12
(opp=74m²)
(opp=47m²)
Watertoren
nr.: 55G
nr.: 55D
Magazijn
afd.22 sectieB
nr. 297R12
afd.22 sectieB
nr.297M10
afd.22 sectieB
nr.297W11
Garages
afd.22 sectieB
nr. 297R12
L.Tertzweilerlaan
nr.55
afd.22 sectieB
nr.297H10
afd.22 sectieB
nr.297P3
afd.22 sectieB
nr.297T11
afd.22 sectieB
nr.297W10
afd.22 sectieB
nr.297V3
afd.22 sectieB
nr.297W3
afd.22 sectieB
nr.297X3
doornt
L.Tertzweillaan
nr.52-53
afd.22 sectieB
nr.297F10
L.Tertzweillaan
nr.57
afd.22 sectieB
nr.297G4
L.Tertzweillaan
nr.56
afd.22 sectieB
nr.297D7
afd.22 sectieB
nr.297G10
L.Tertzweillaan
nr.51
afd.22 sectieB
nr.297E4
L.Tertzweillaan
nr.50
afd.22 sectieB
nr.297D4
woning
voetpad (betonklinkers)
toegang tot
perceel nr.297r12
fietspad (betonklinkers)
groenzone
parkeerzone (kassestoen)
Gemeenteweg Leo Tertzweillaan
Nutsvoorzieningen:
gas, water & elektriciteit
openbare weg (asfalt)
as van de weg
groenscherm
fietspad (betonklinkers)
N
0 1 5 M