


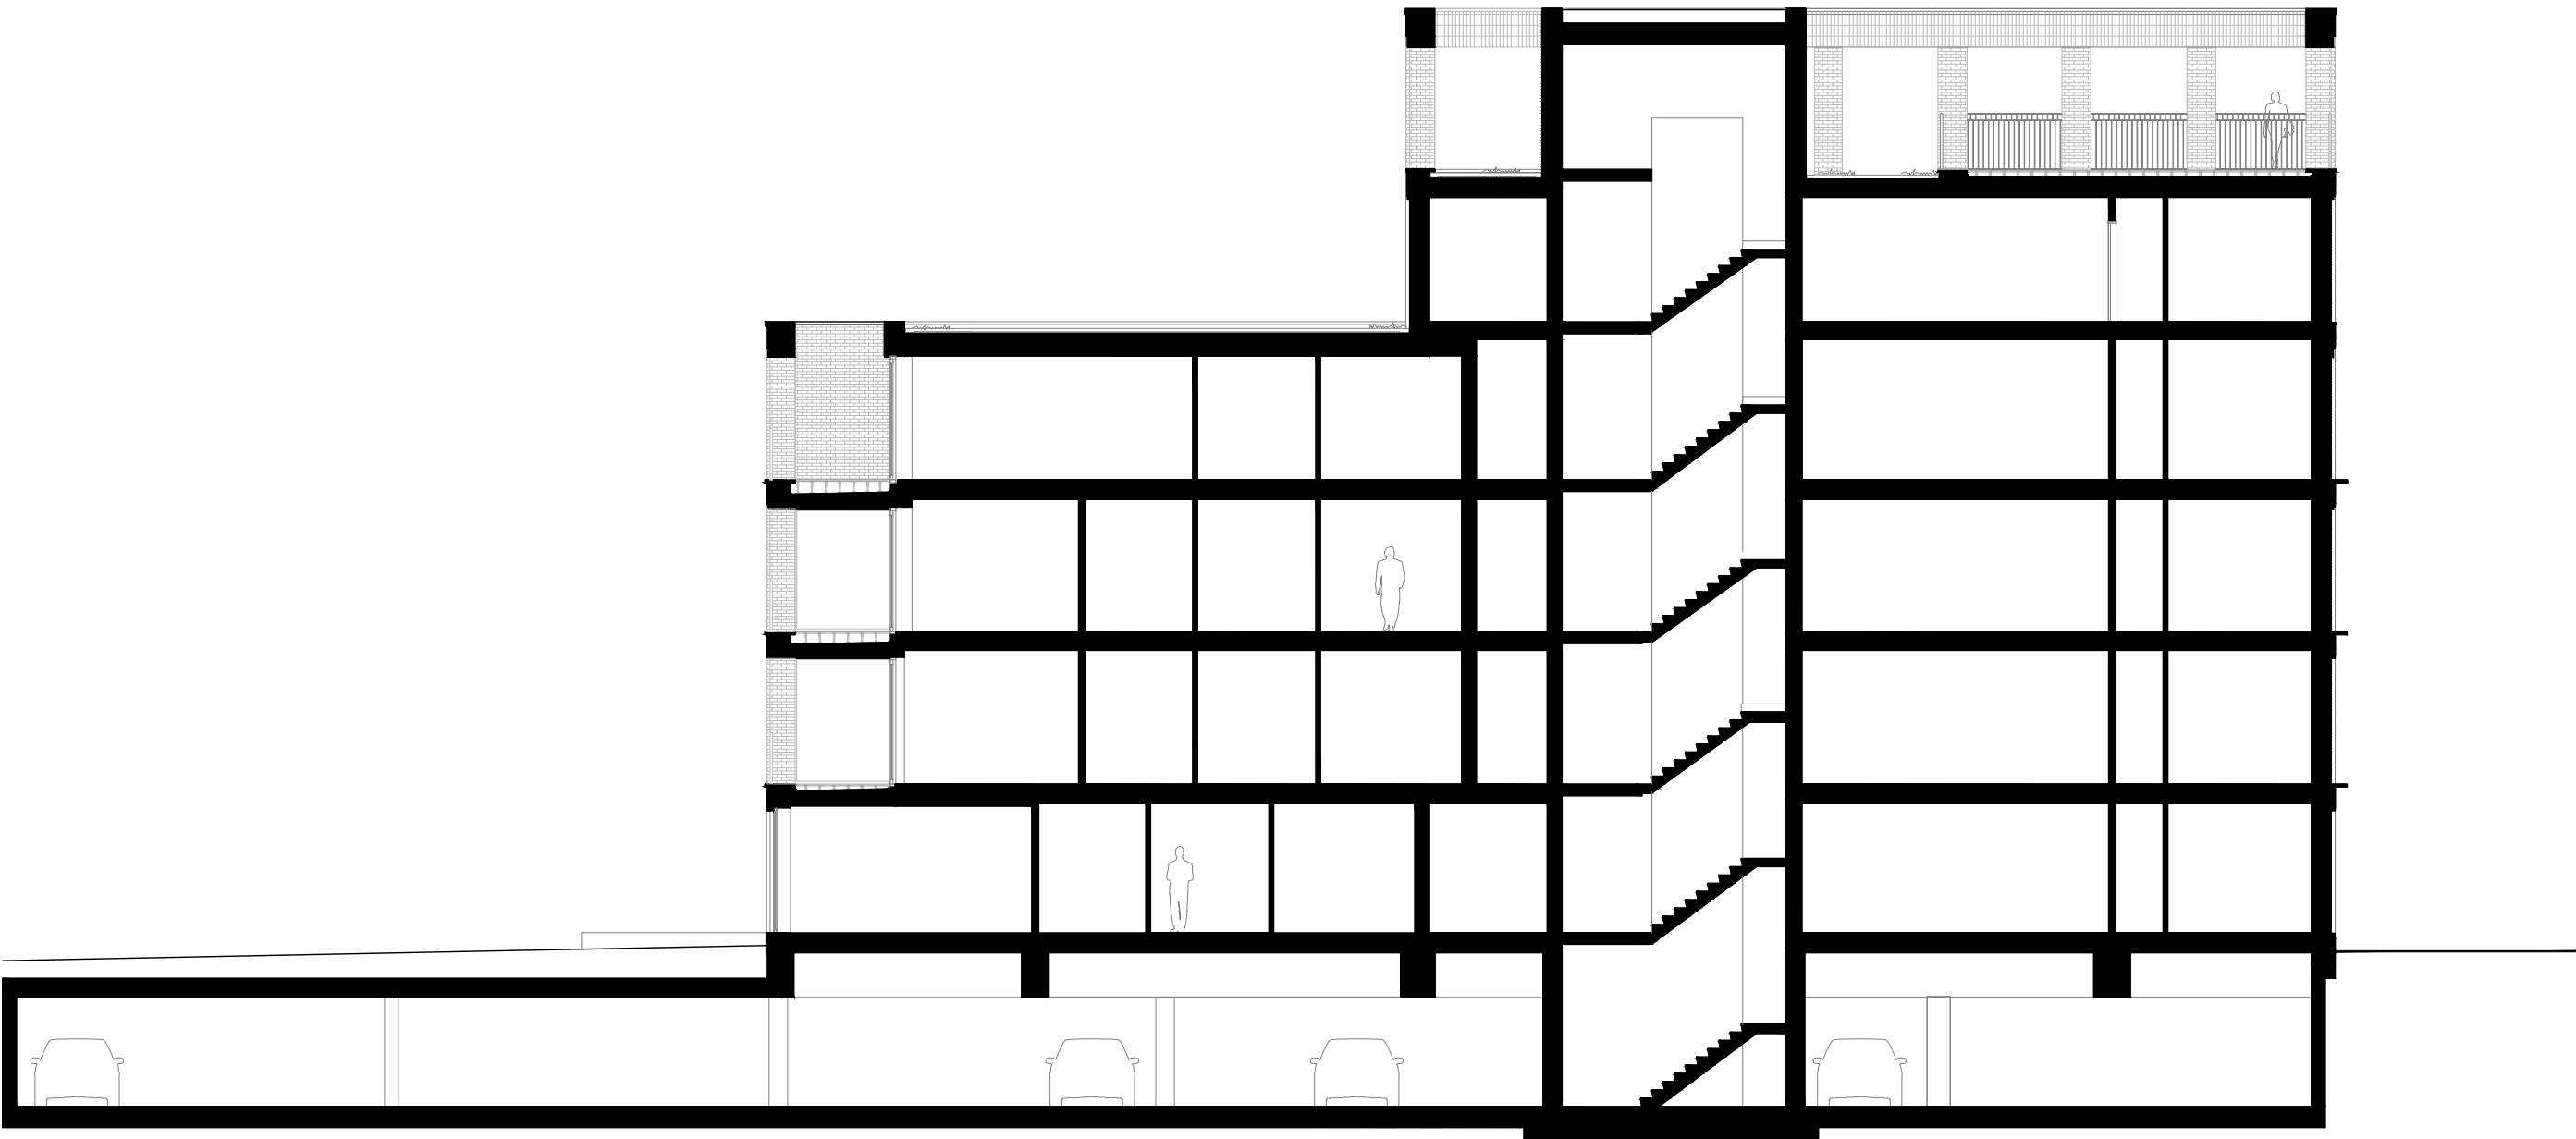

WE-S

Edmond Blockstraat 9
B-9050 GENT
T 0032/9 279 89 76
E info@we-s.be

WES

Bouwplaats:
Hutsepotsstraat 176
9052 Zwijnaarde

Bouwheer:
Gent Estate bvba
Pieter Blomme - Zaakvoerder
Roeselaarseweg 12
8820 Torhout



Ontwerp: Bouw van 2 grondgebonden woningen, 52 appartementen,
polyvalente zaal en ondergrondse parking

Plan:

Schaal:

Schaal 1:200

1/150

HUTSEPOT