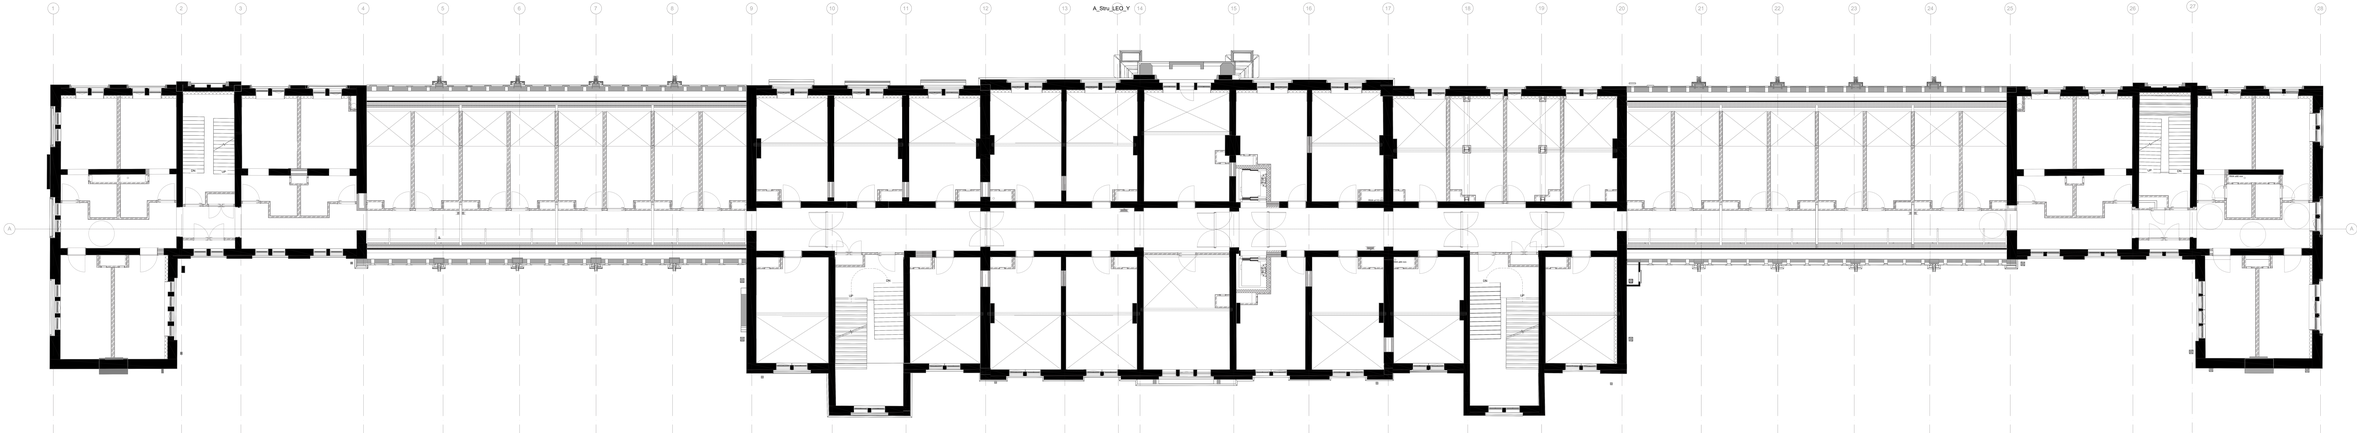

HERONTWIKKELING LEOPOLDSKAZERNE
TM BJA - SERGISON BATES ARCHITECTS - 360 ARCHITECTEN
HOTEL NIVEAU +01
1/50