




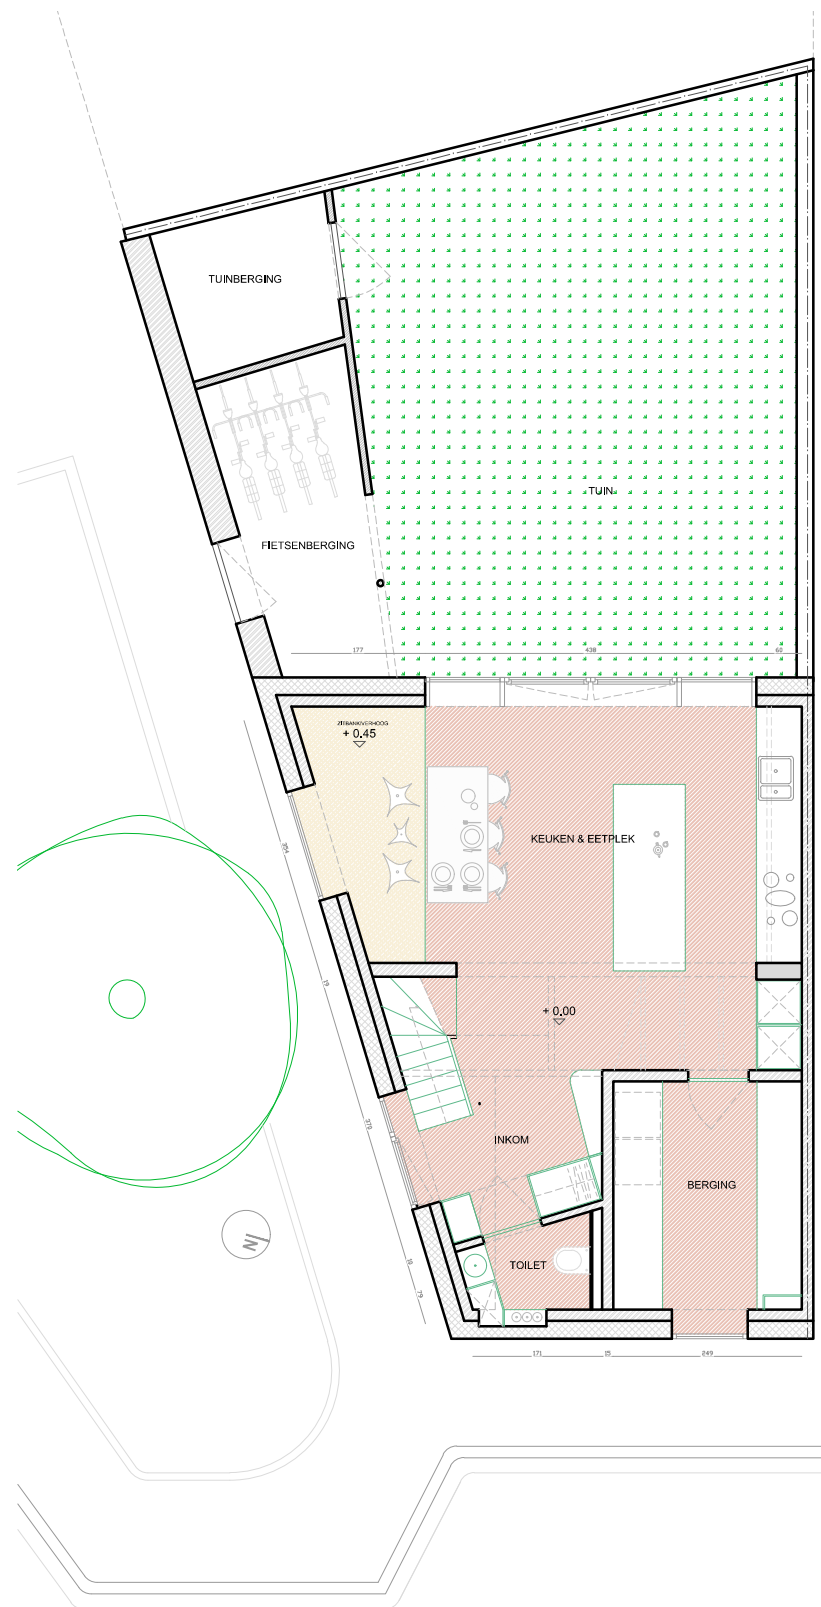

GELIJKVLOERS

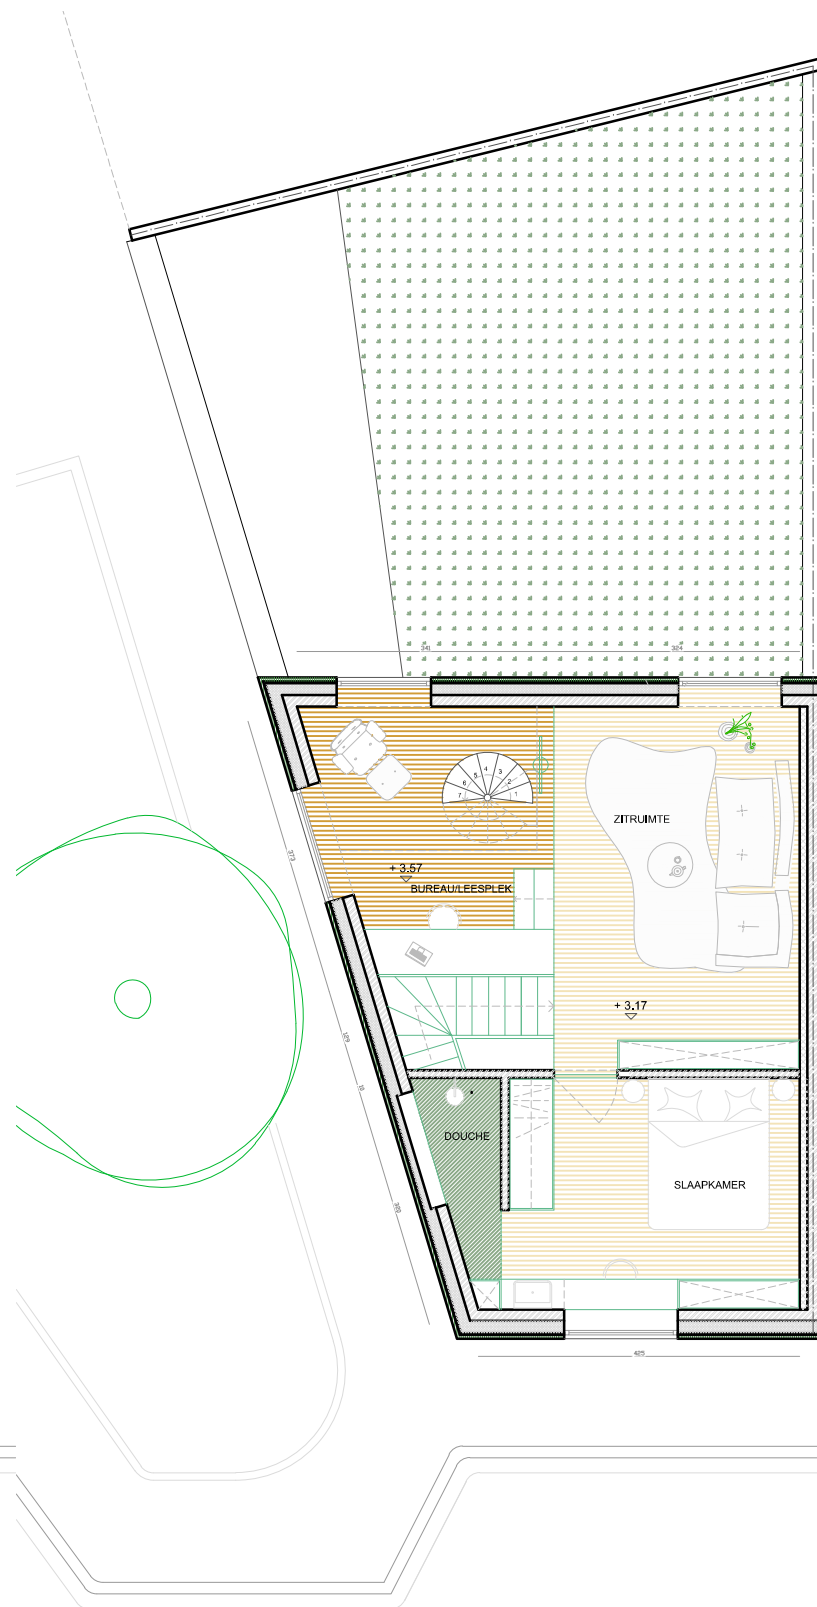

EERSTE VERDIEPING

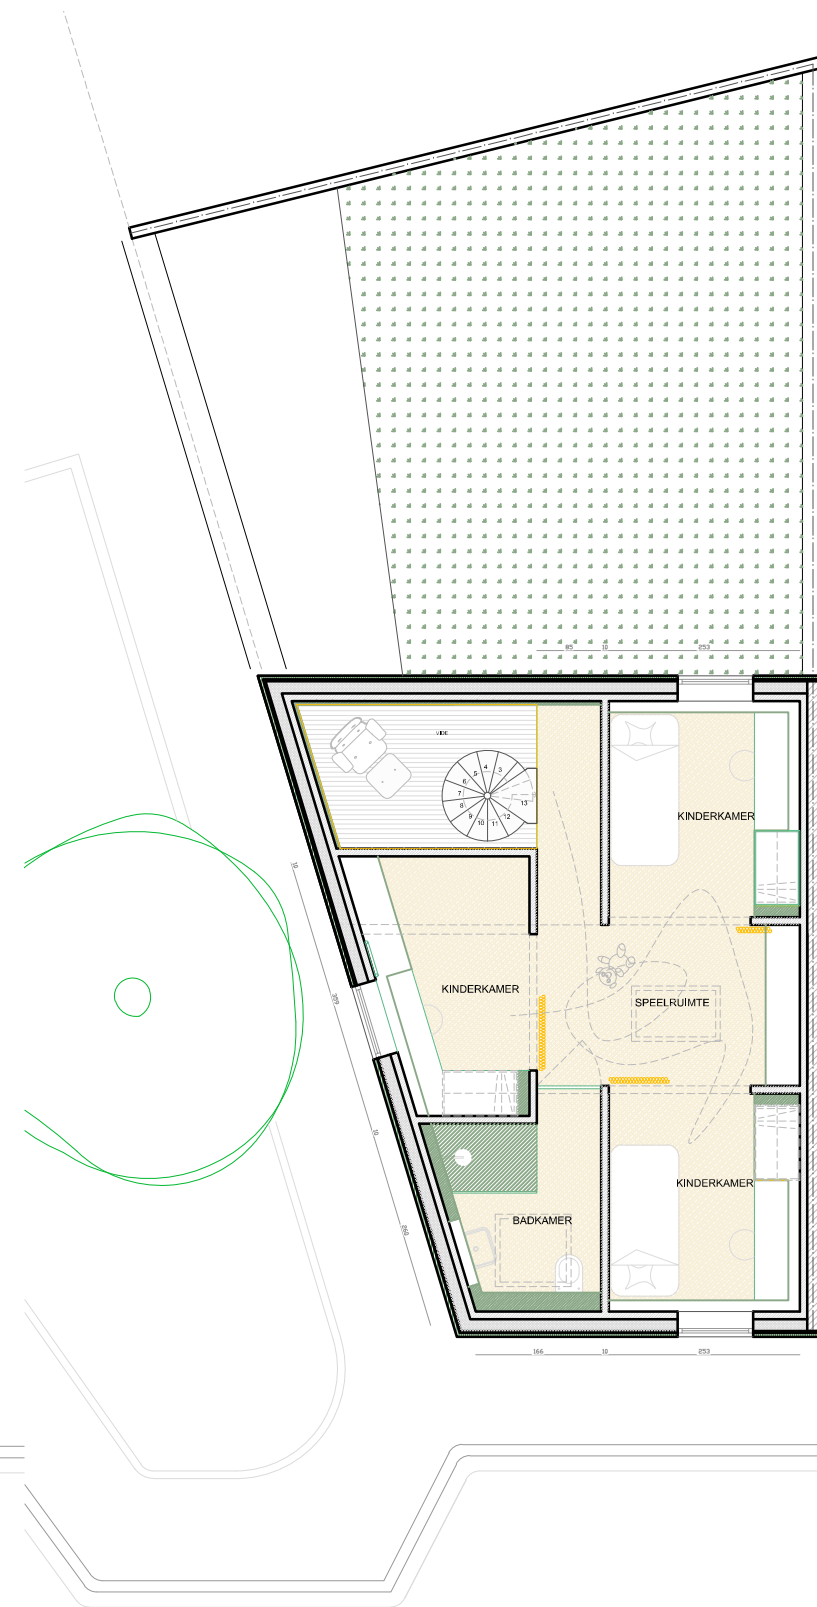

TWEEDE VERDIEPING

ADRIAAN - PLANNEN
schaal 1:100

Architect
studio HAAN BV - atelier voor architectuur & interieur
info@studiohaan.be
Vijfwindgatenstraat 1, 9000 Gent

Damaststraat 73A
9030 Mariakerke

