



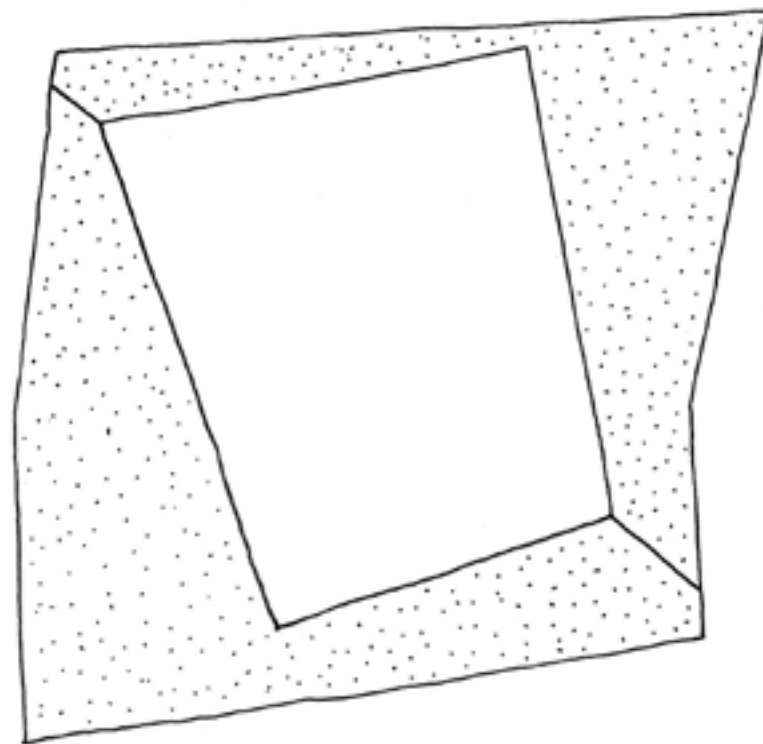

AKKER
conceptbundel
UITVOERINGSDOSSIER 2024

S T U D I O B O N T

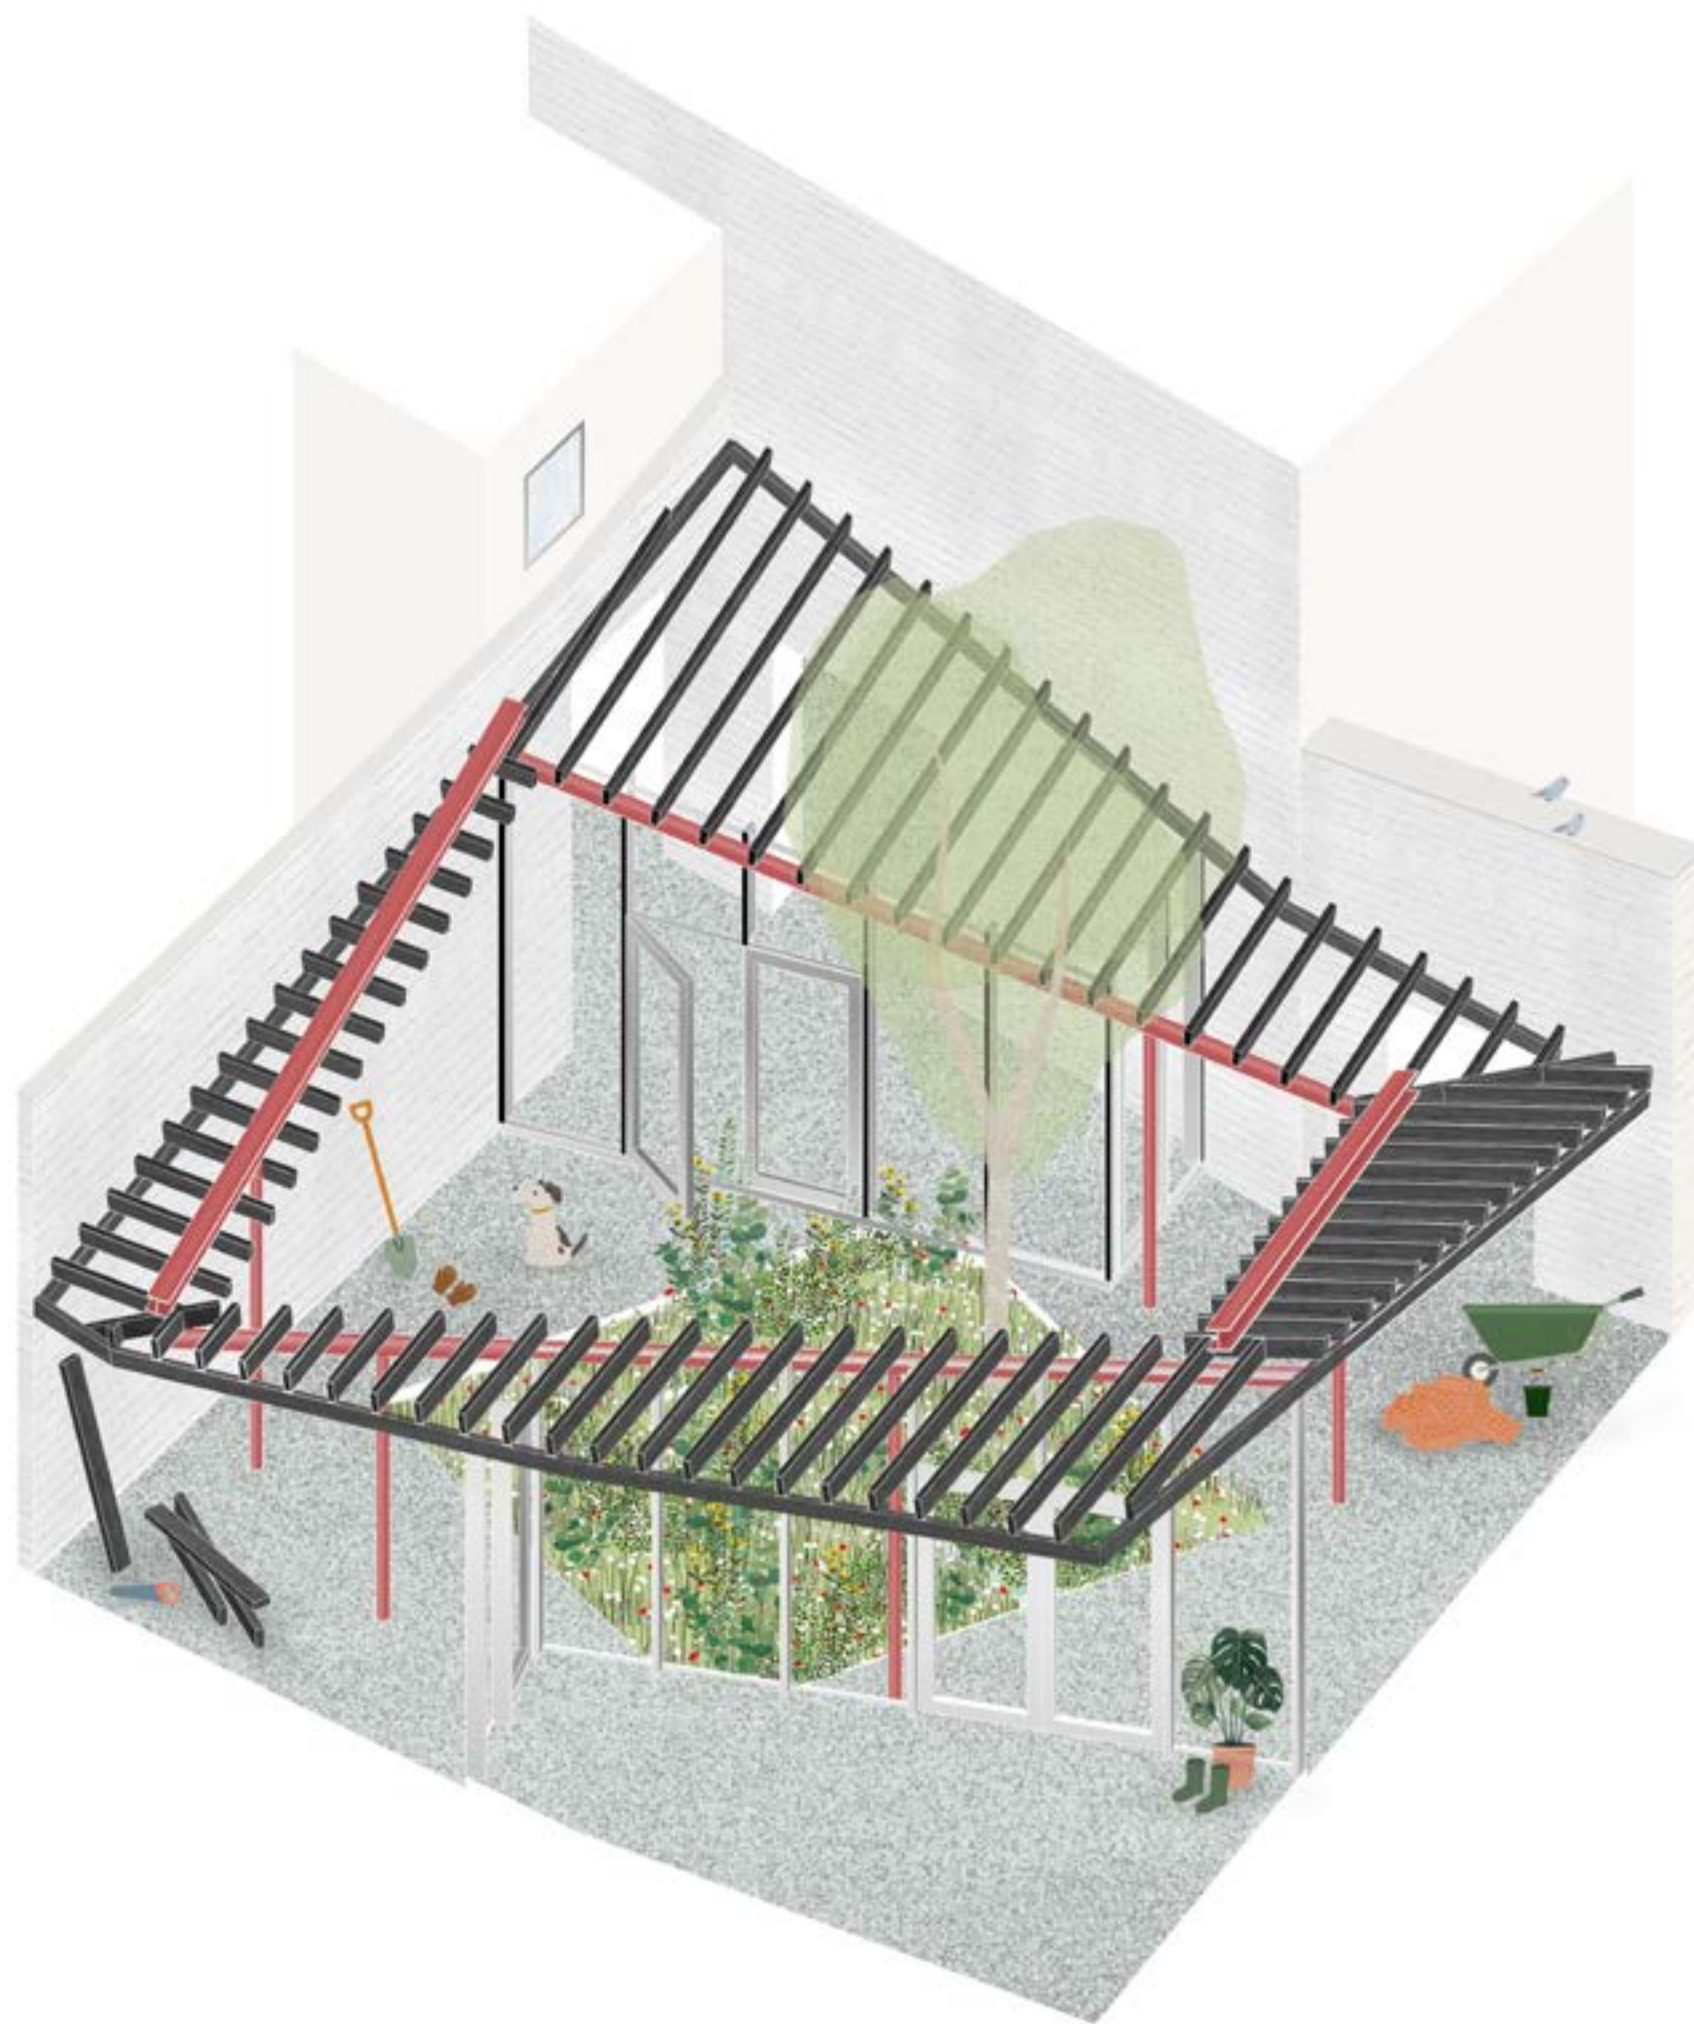





Implantingsplan
nieuwe toestand
schaal 1:200




UITVOERINGSDOSSIER		
ONDERWERP : verbouwing woning Akkerstraat 9000 Gent	OPDRACHTGEVER : Femke Coopmans – Johan Martens Akkerstraat 9000 Gent	ARCHITECT : STUDIO BONT ARCHITECTEN Spaanskaasteelplein 23 9000 Gent
FASE : uitvoeringsdossier		
DATUM : 2024		

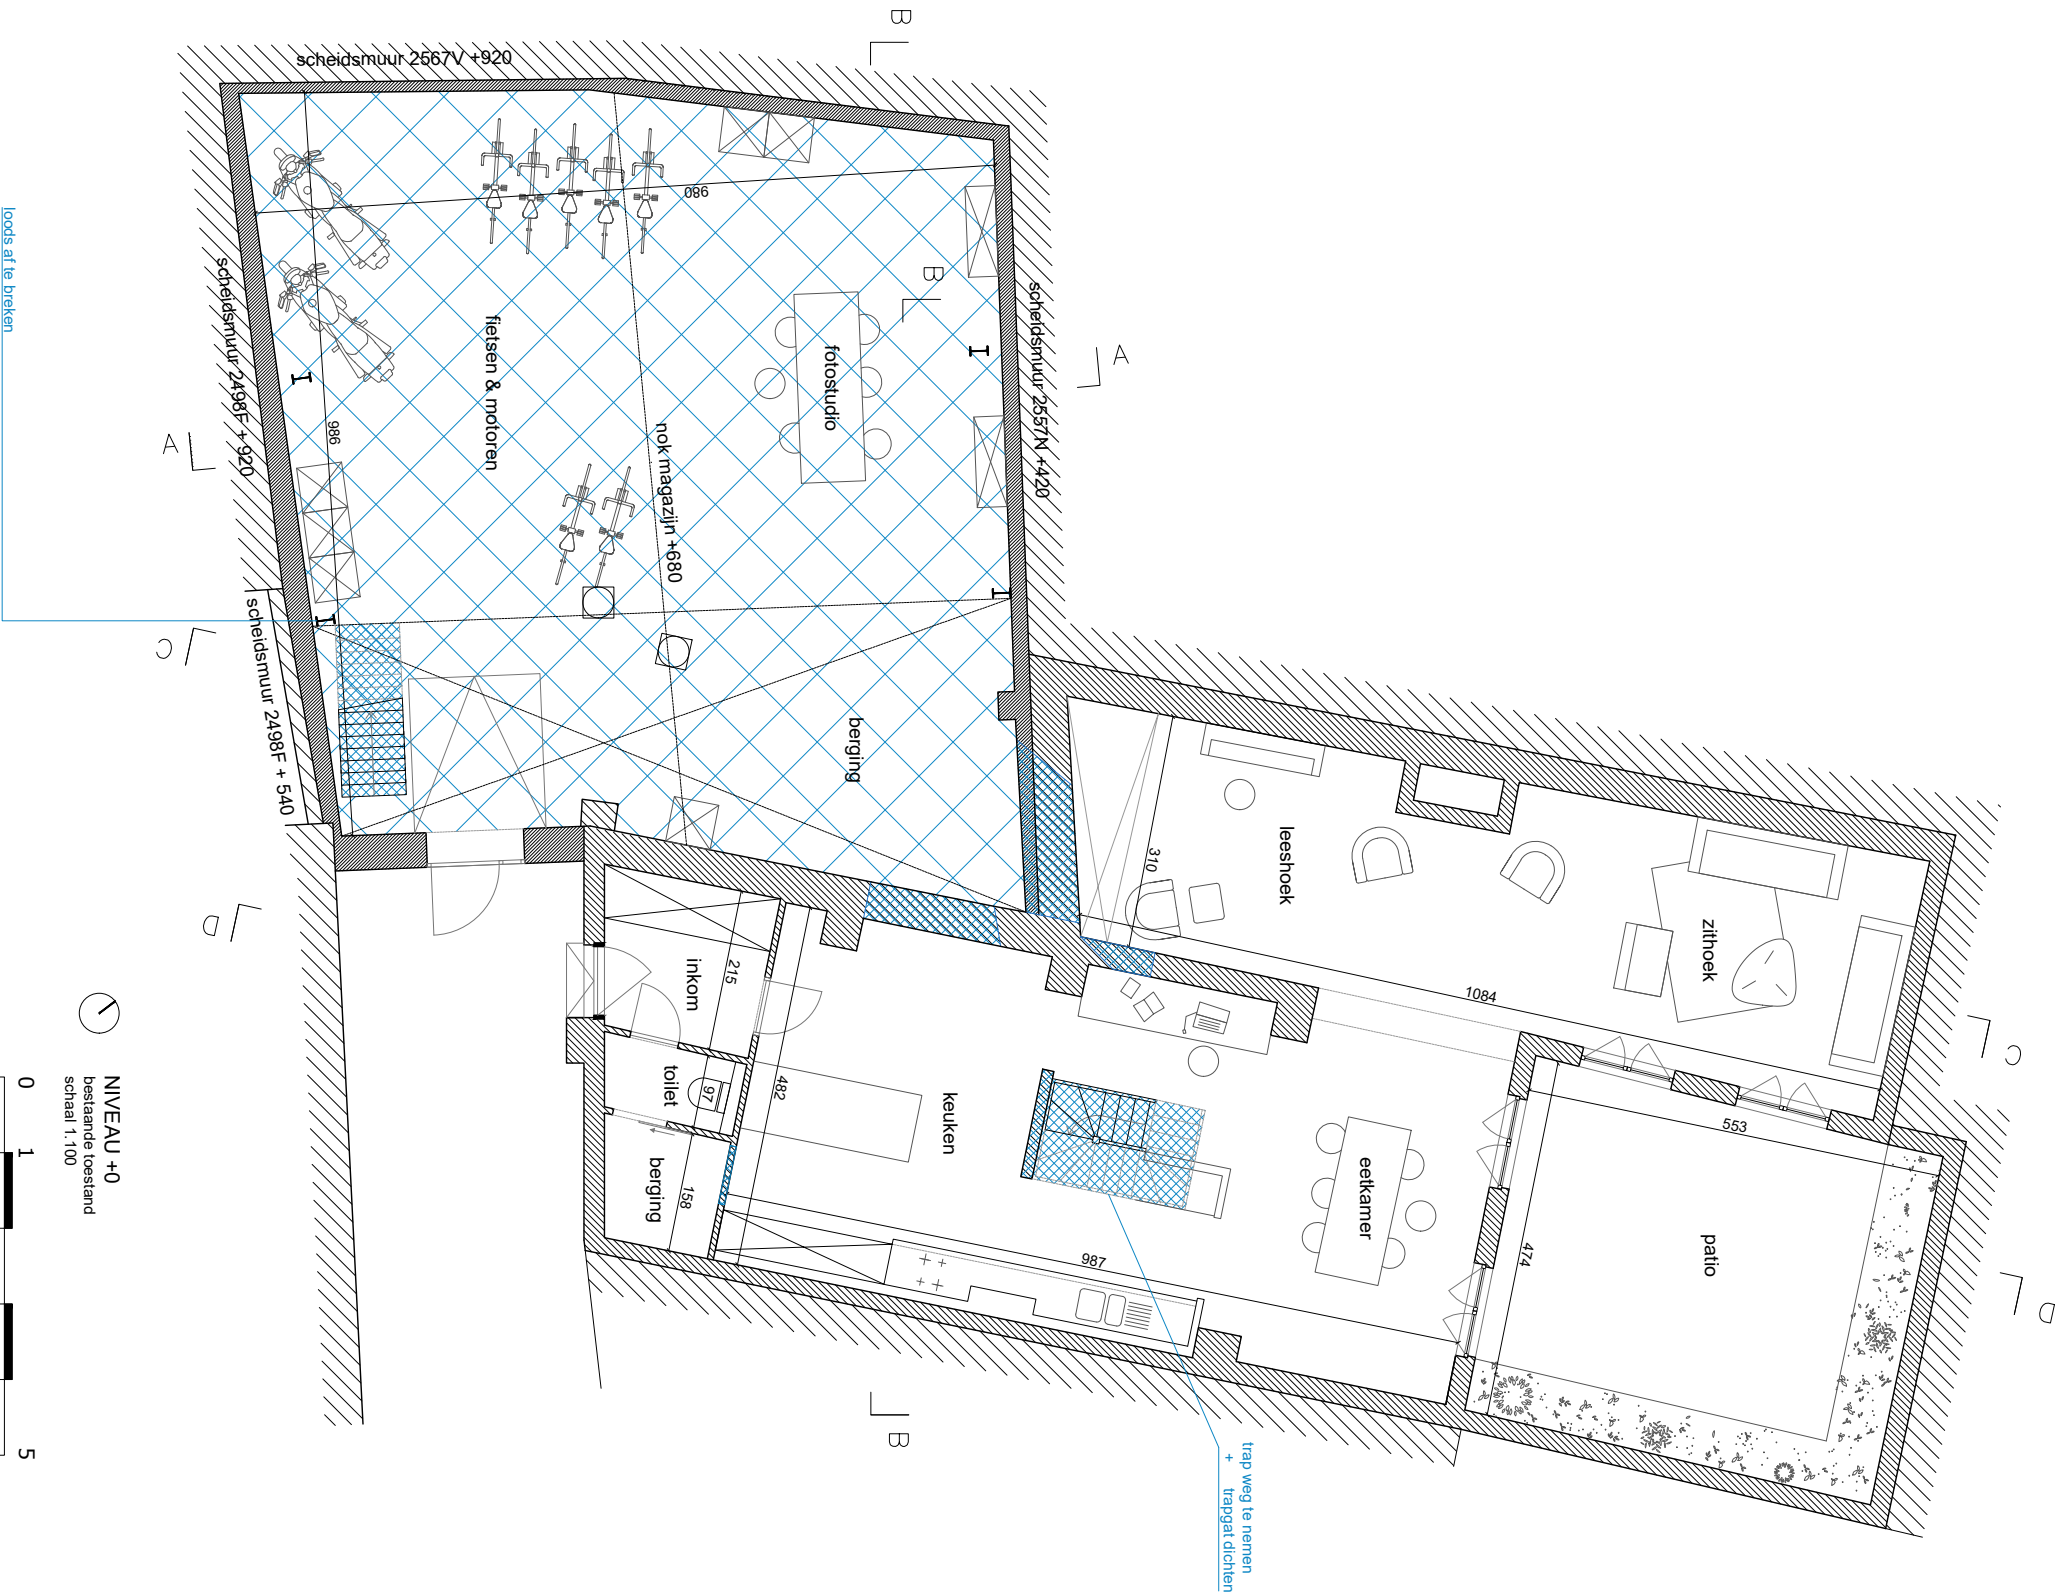

UITVOERINGSDOSSIER		INHOUD : bestaande toestand	SCHAAL : 1.100
ONDERWERP : verbouwing woning 9000 Gent FASE : uitvoeringsdossier DATUM : 2024		OPDRACHTGEVER : Femke Coopmans - Johan Martens Akkerstraat 9000 Gent	ARCHITECT : STUDIO BONT ARCHITECTEN Spaanskaasteelplein 23 9000 Gent

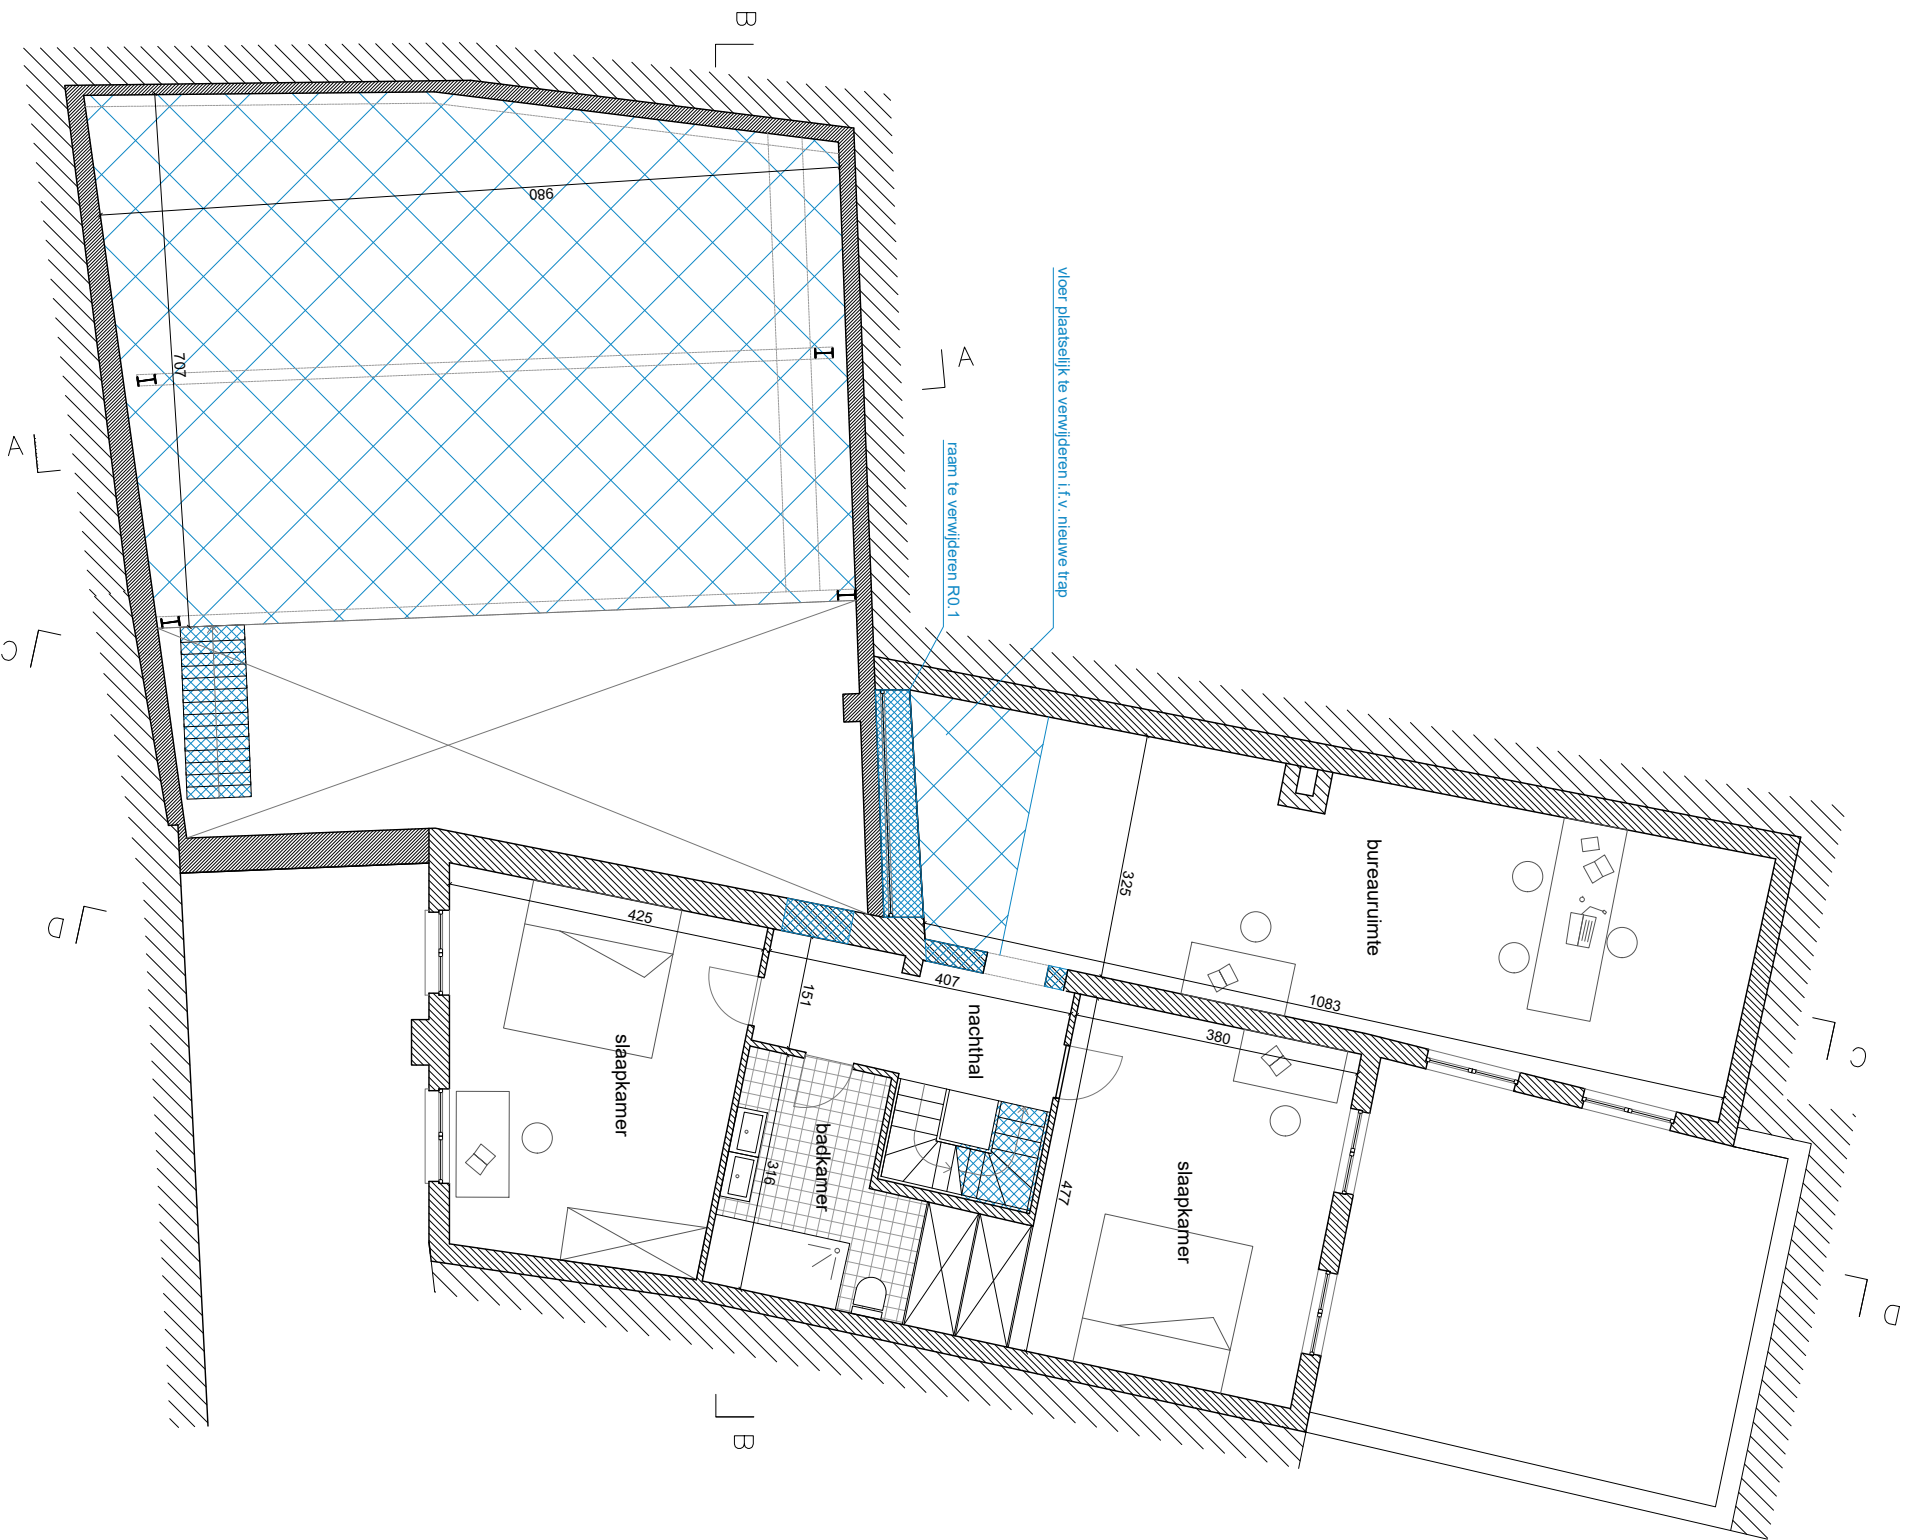


UITVOERINGSDOSSIER		INHOUD : bestaande toestand	SCHAAL : 1.100
ONDERWERP : verbouwing woning 9000 Gent FASE : uitvoeringsdossier DATUM : 2024		OPDRACHTGEVER : Femke Coopmans - Johan Martens Akkerstraat 9000 Gent	ARCHITECT : STUDIO BONT ARCHITECTEN Spaanskaatseelplein 23 9000 Gent

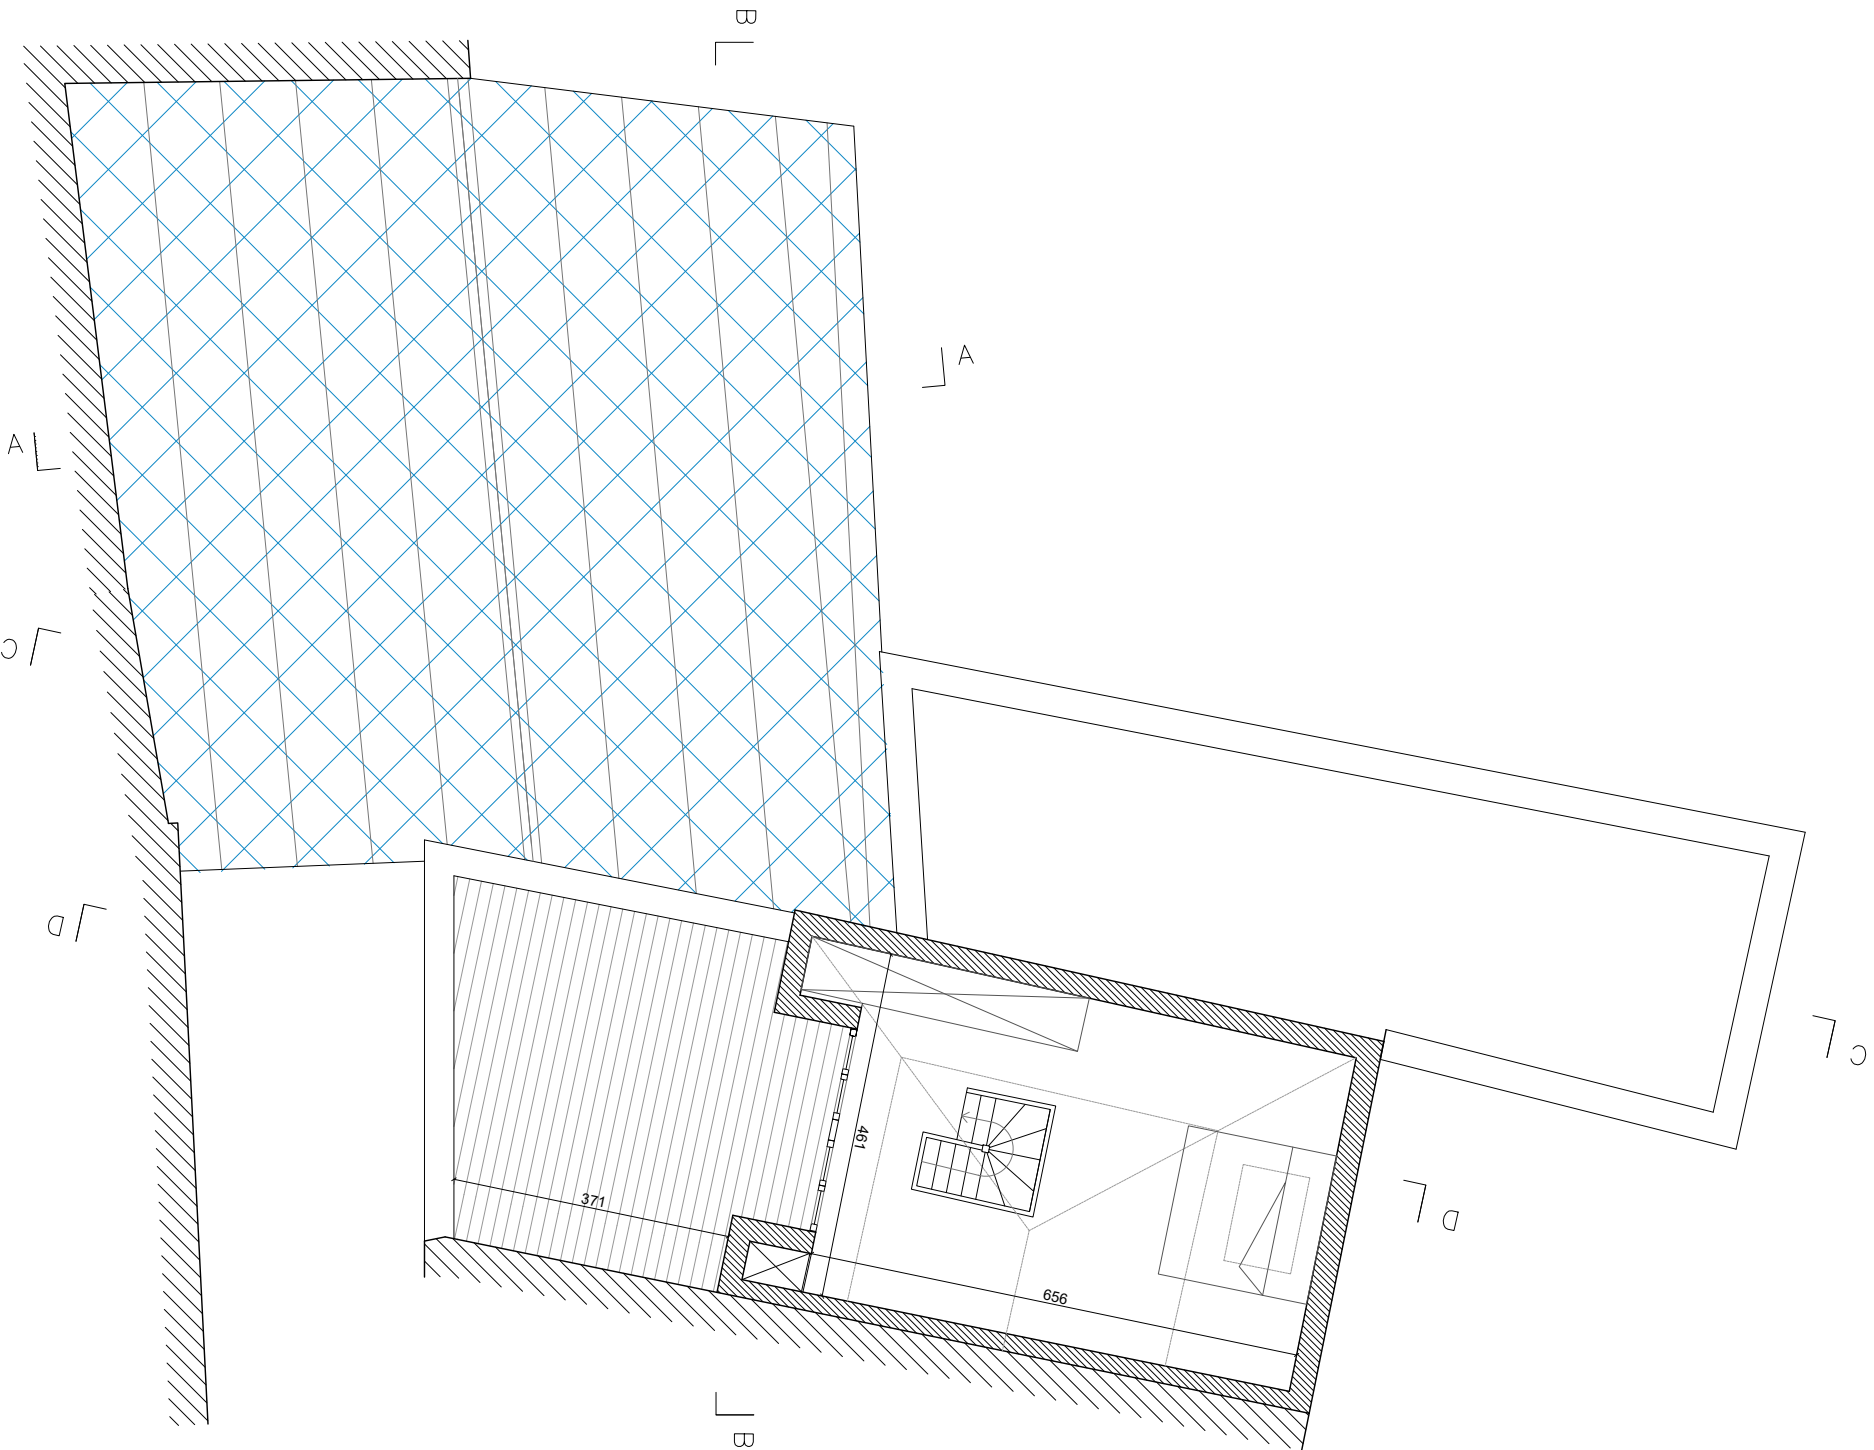

NIVEAU +2
bestaande toestand
schaal 1:100




UITVOERINGSDOSSIER		
ONDERWERP : verbouwing woning Akkerstraat 9000 Gent	OPDRACHTGEVER : Femke Coopmans - Johan Martens Akkerstraat 9000 Gent	ARCHITECT : STUDIO BONT ARCHITECTEN Spaanskaatseelplein 23 9000 Gent
FASE : uitvoeringsdossier		
DATUM : 2024		

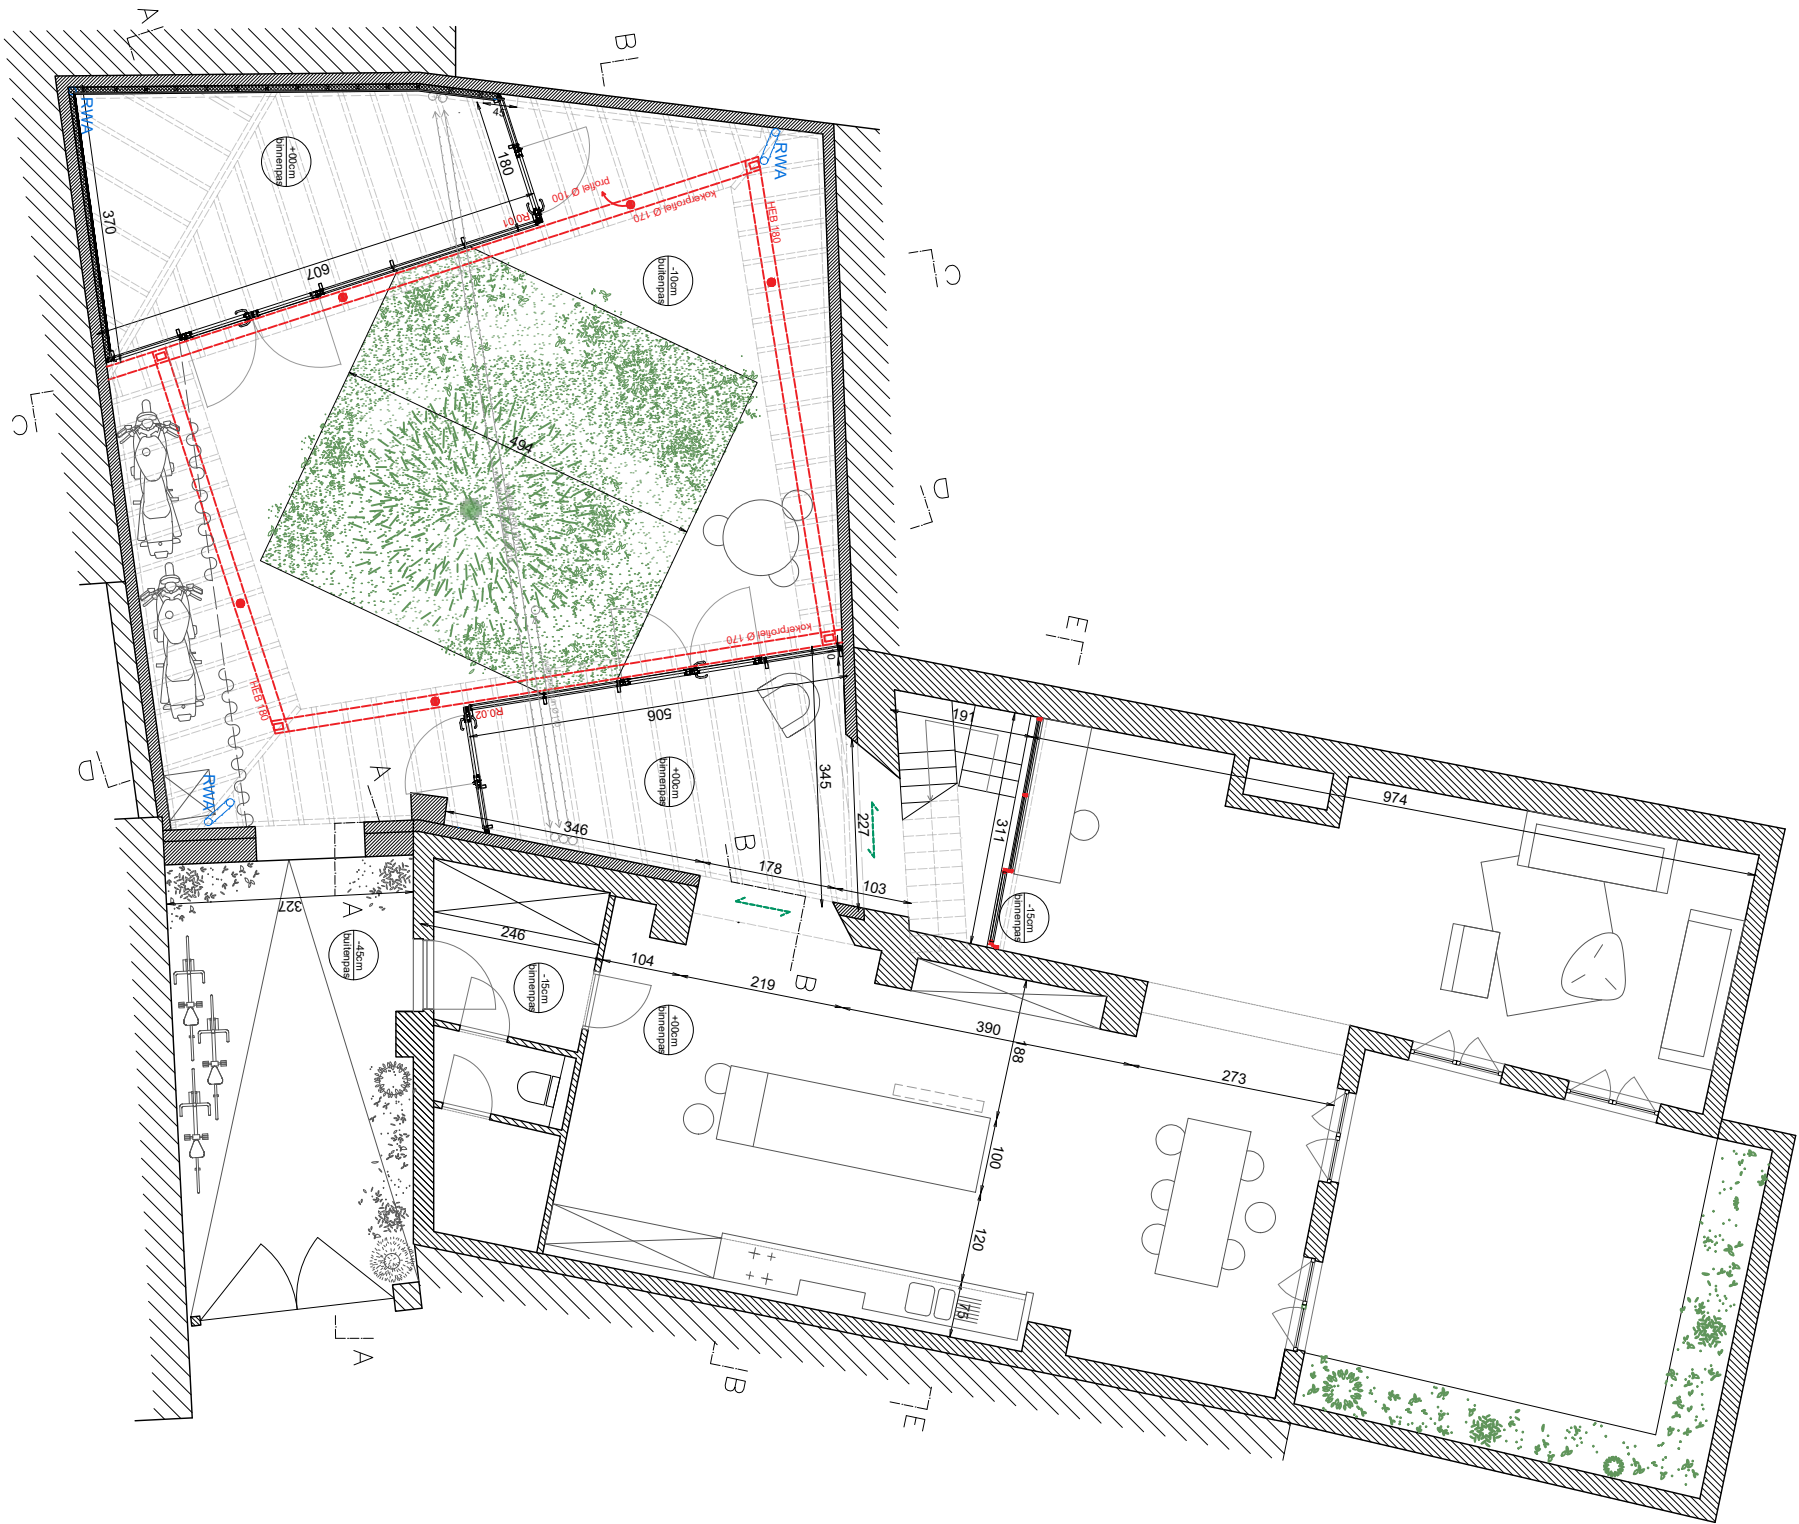

NIVEAU +0
nieuwe toestand
schaal 1:100




UITVOERINGSDOSSIER	INHOUD : nieuwe toestand	SCHAAL : 1.100
ONDERWERP : verbouwing woning Akkerstraat 9000 Gent FASE : uitvoeringsdossier DATUM : 2024	OPDRACHTGEVER : Femke Coopmans - Johan Martens Akkerstraat 9000 Gent	ARCHITECT : STUDIO BONT ARCHITECTEN Spaanskaatplein 23 9000 Gent

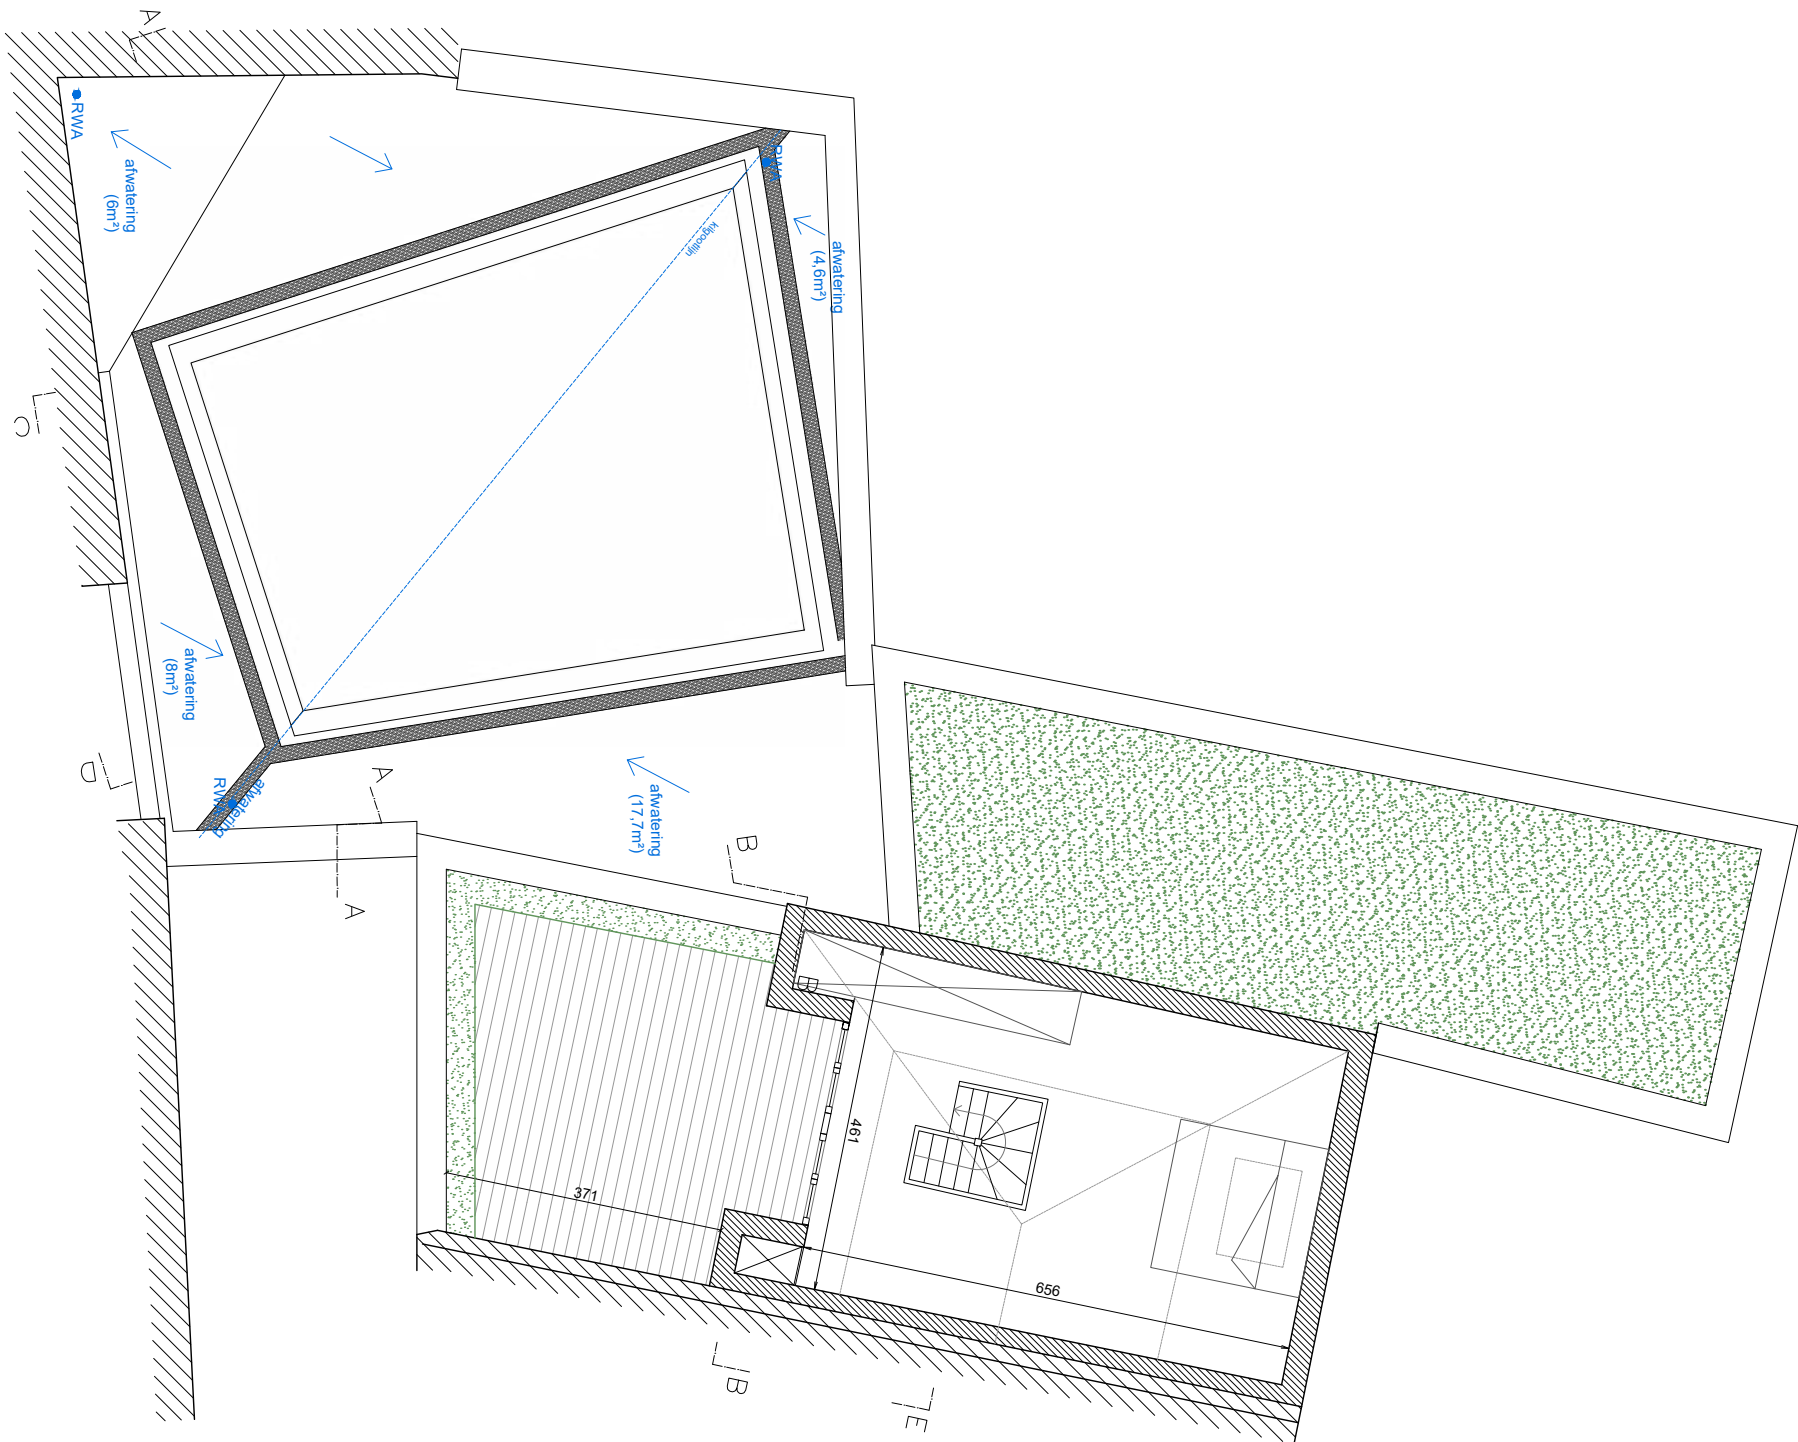

NIVEAU +2
nieuwe toestand
schaal 1:100



UITVOERINGSDOSSIER		INHOUD : nieuwe toestand	SCHAAL : 1.100
ONDERWERP : verbouwing woning Akkerstraat 9000 Gent		OPDRACHTGEVER : Femke Coopmans – Johan Martens Akkerstraat 9000 Gent	ARCHITECT : STUDIO BONT ARCHITECTEN SpaansKasteelplein 23 9000 Gent
FASE : uitvoeringsdossier			
DATUM : 2024			

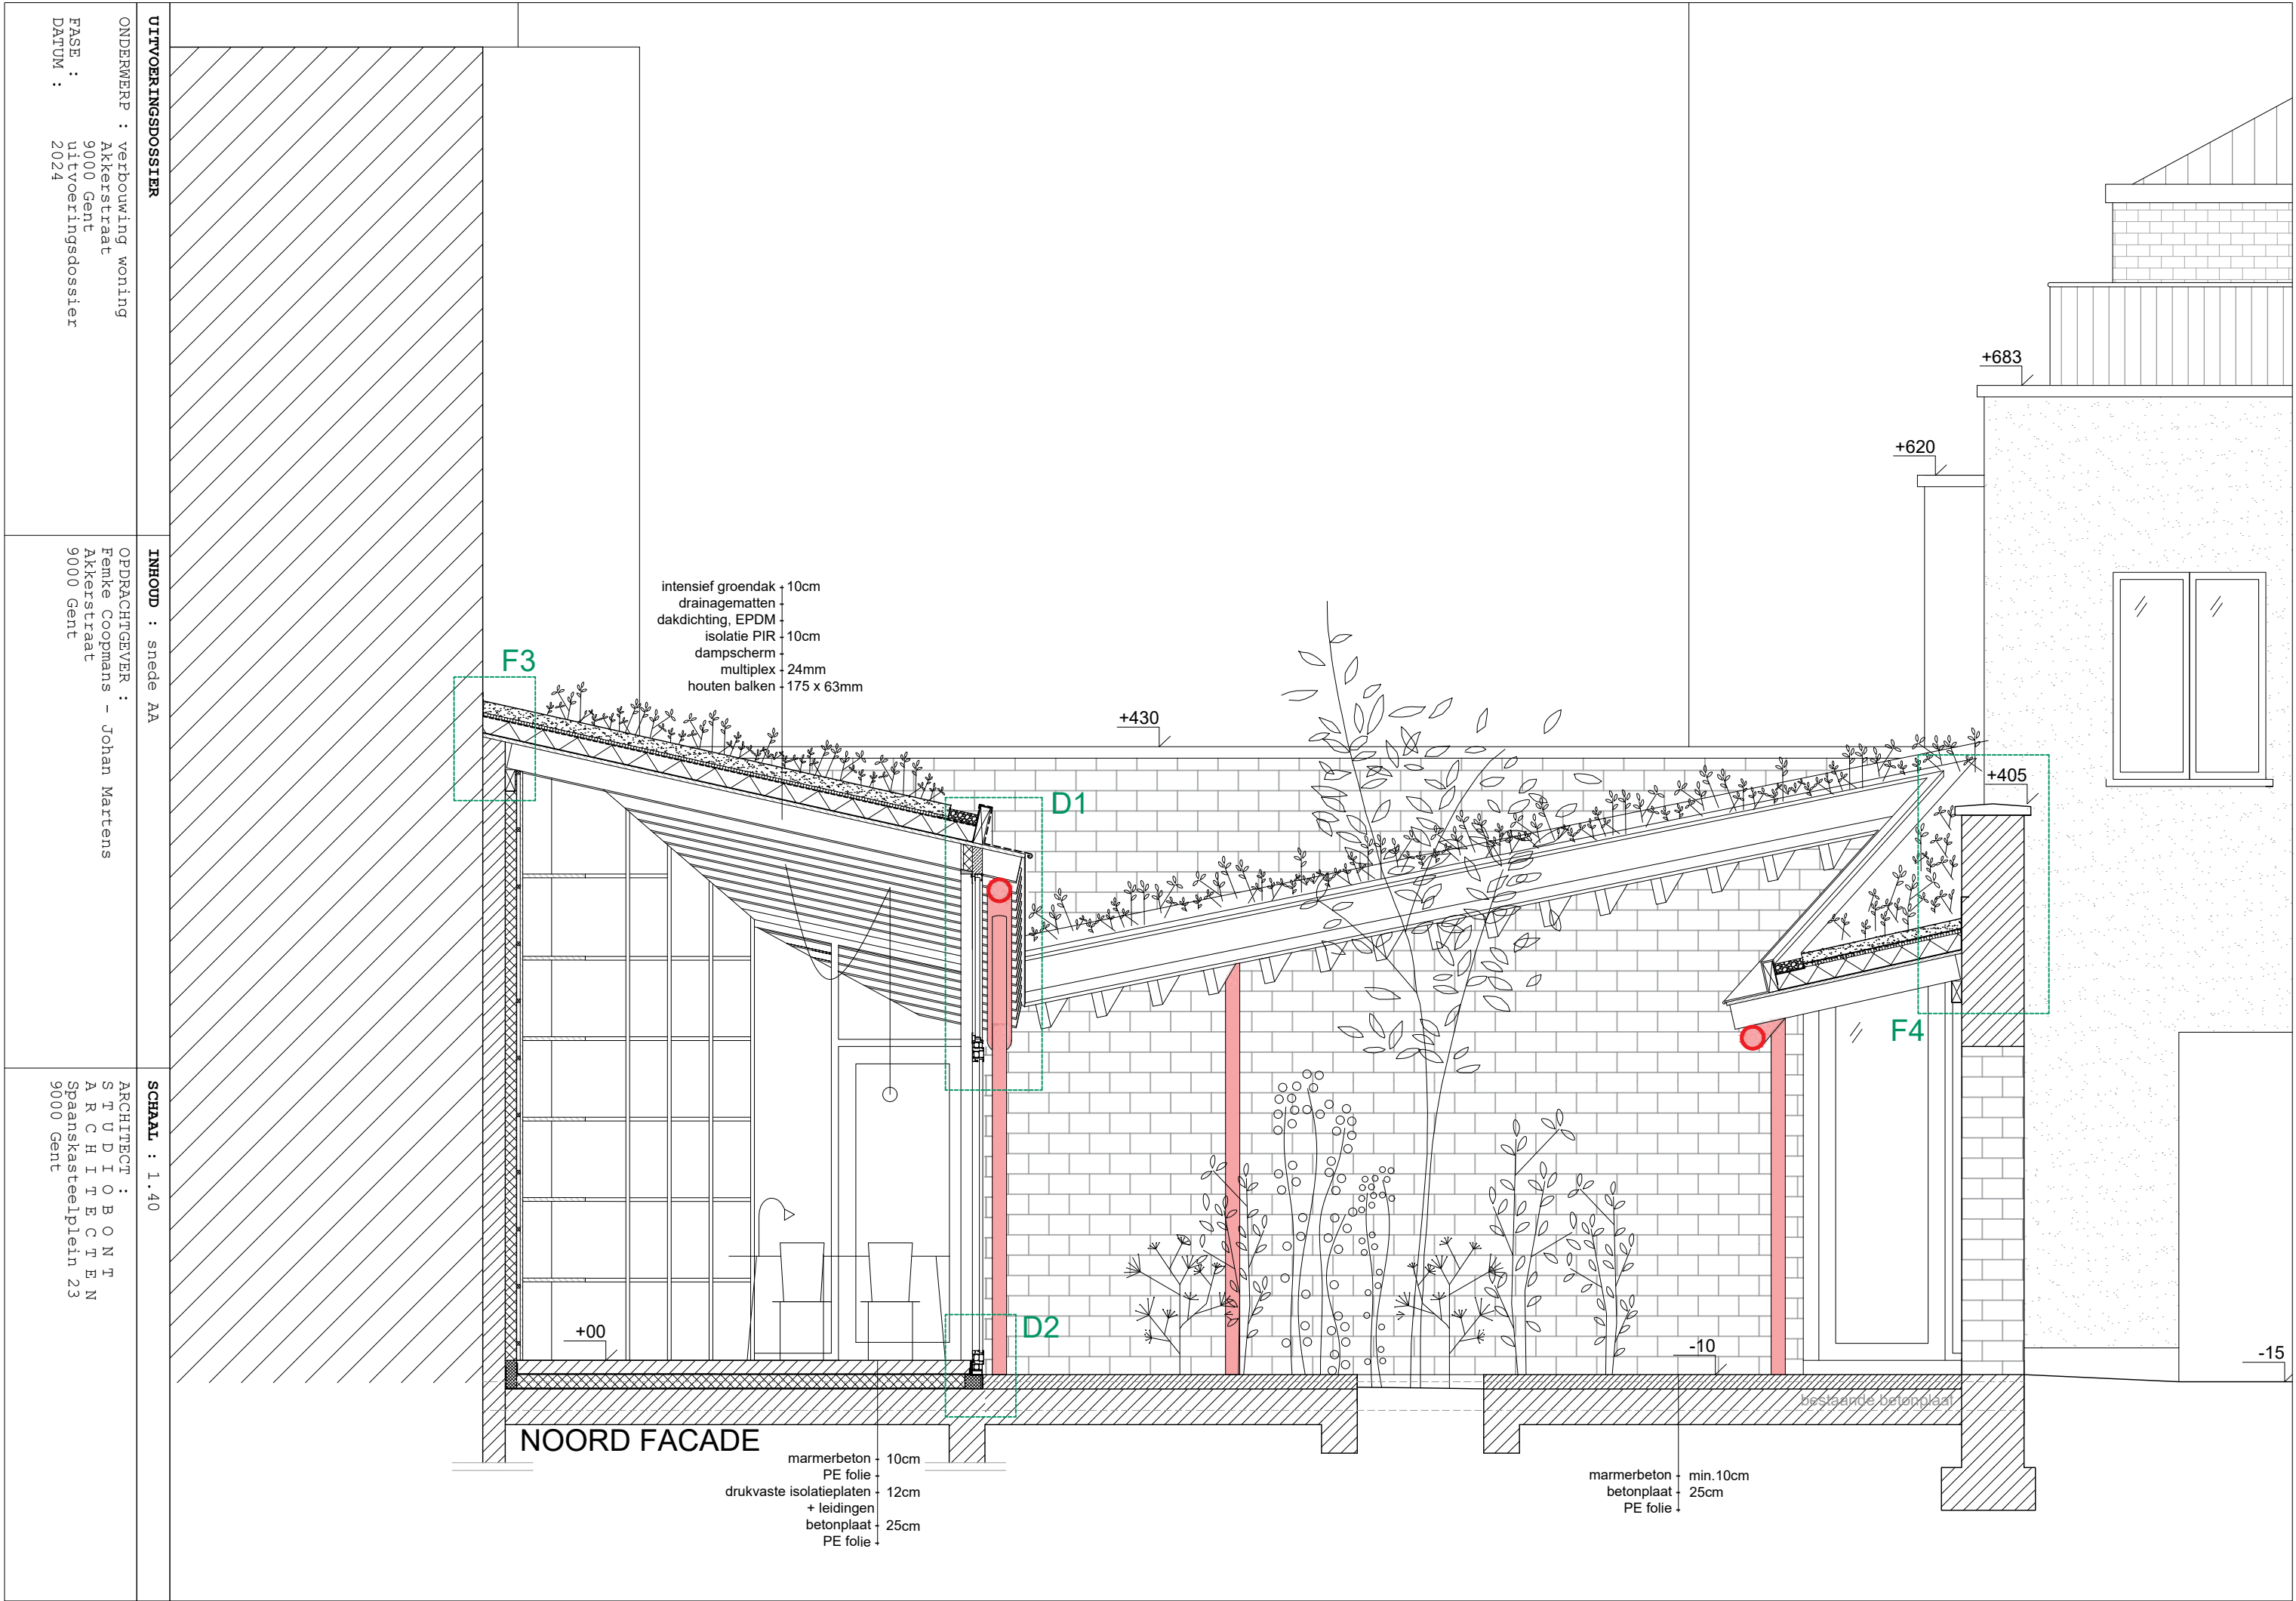

UITVOERINGSDOSSIER


ONDERWERP : verbouwing woning
9000 Gent
FASE : uitvoeringsdossier
DATUM : 2024


INHOUD : snede AA

OPDRACHTGEVER :
Femke Coopmans – Johan Martens
Akkerstraat
9000 Gent

SCHAAL : 1.40

ARCHITECT :
STUDIO BONT
ARCHITECTEN
Spaanskaatseelplein 23
9000 Gent

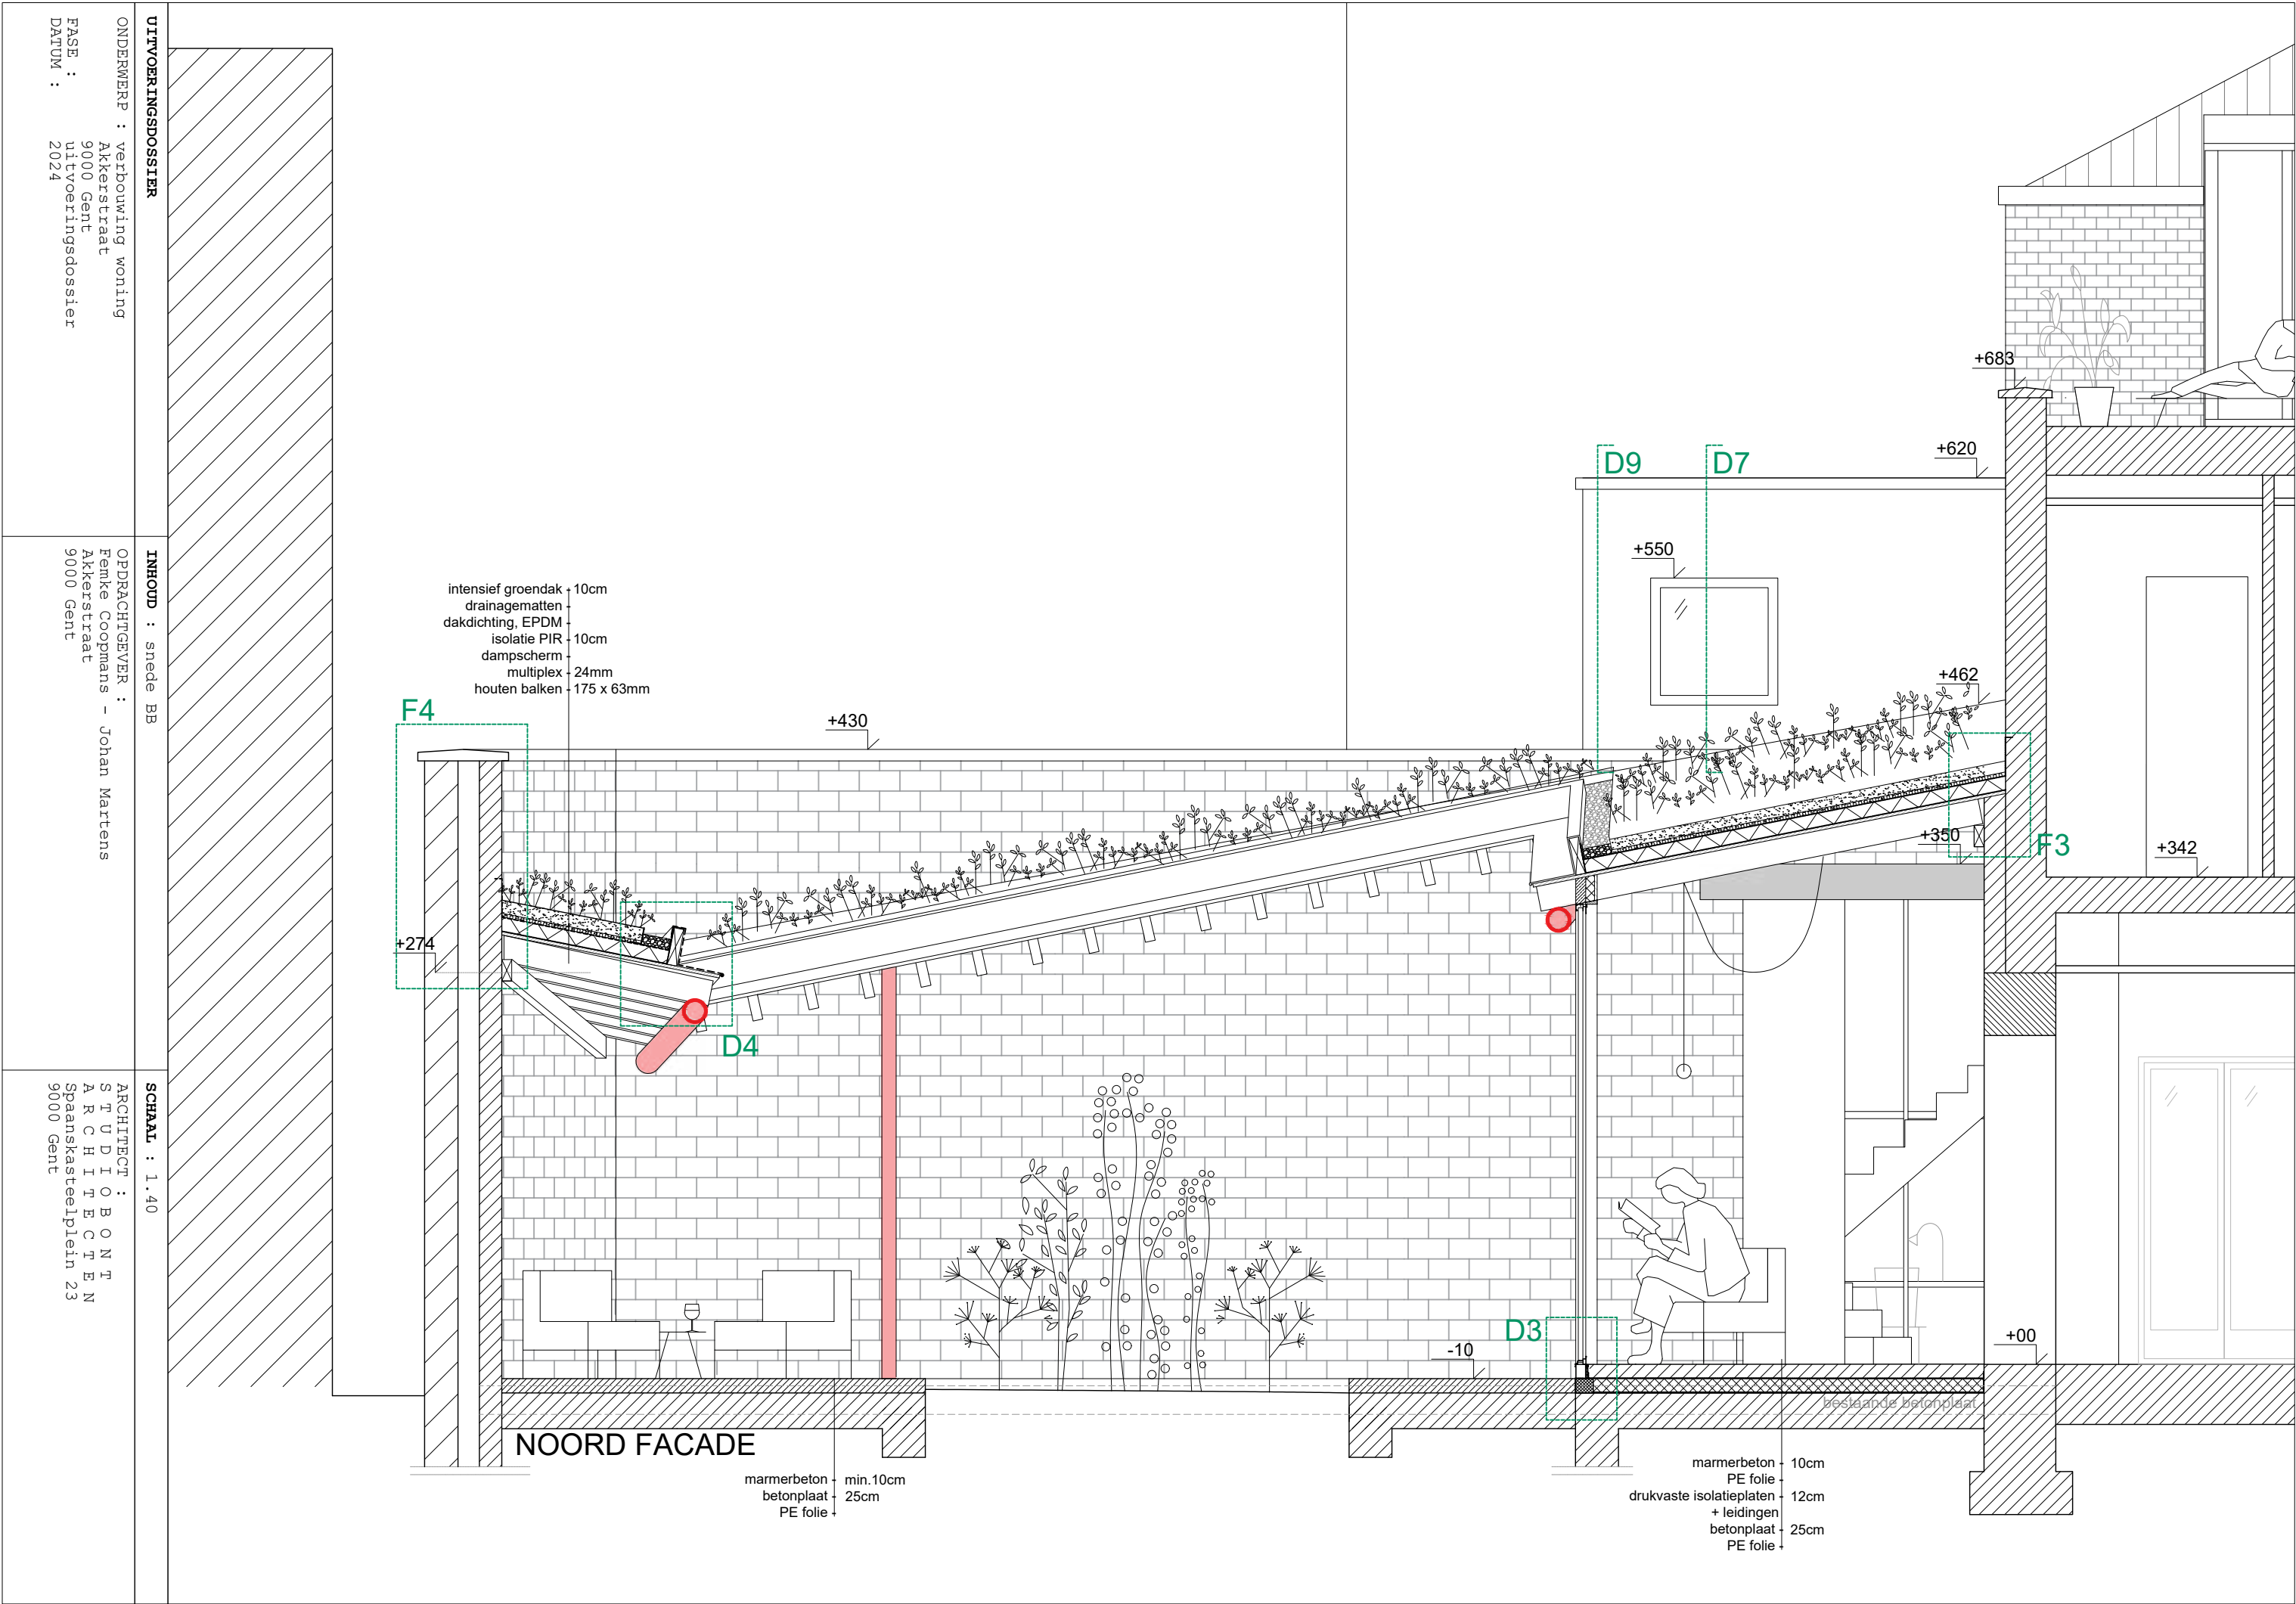

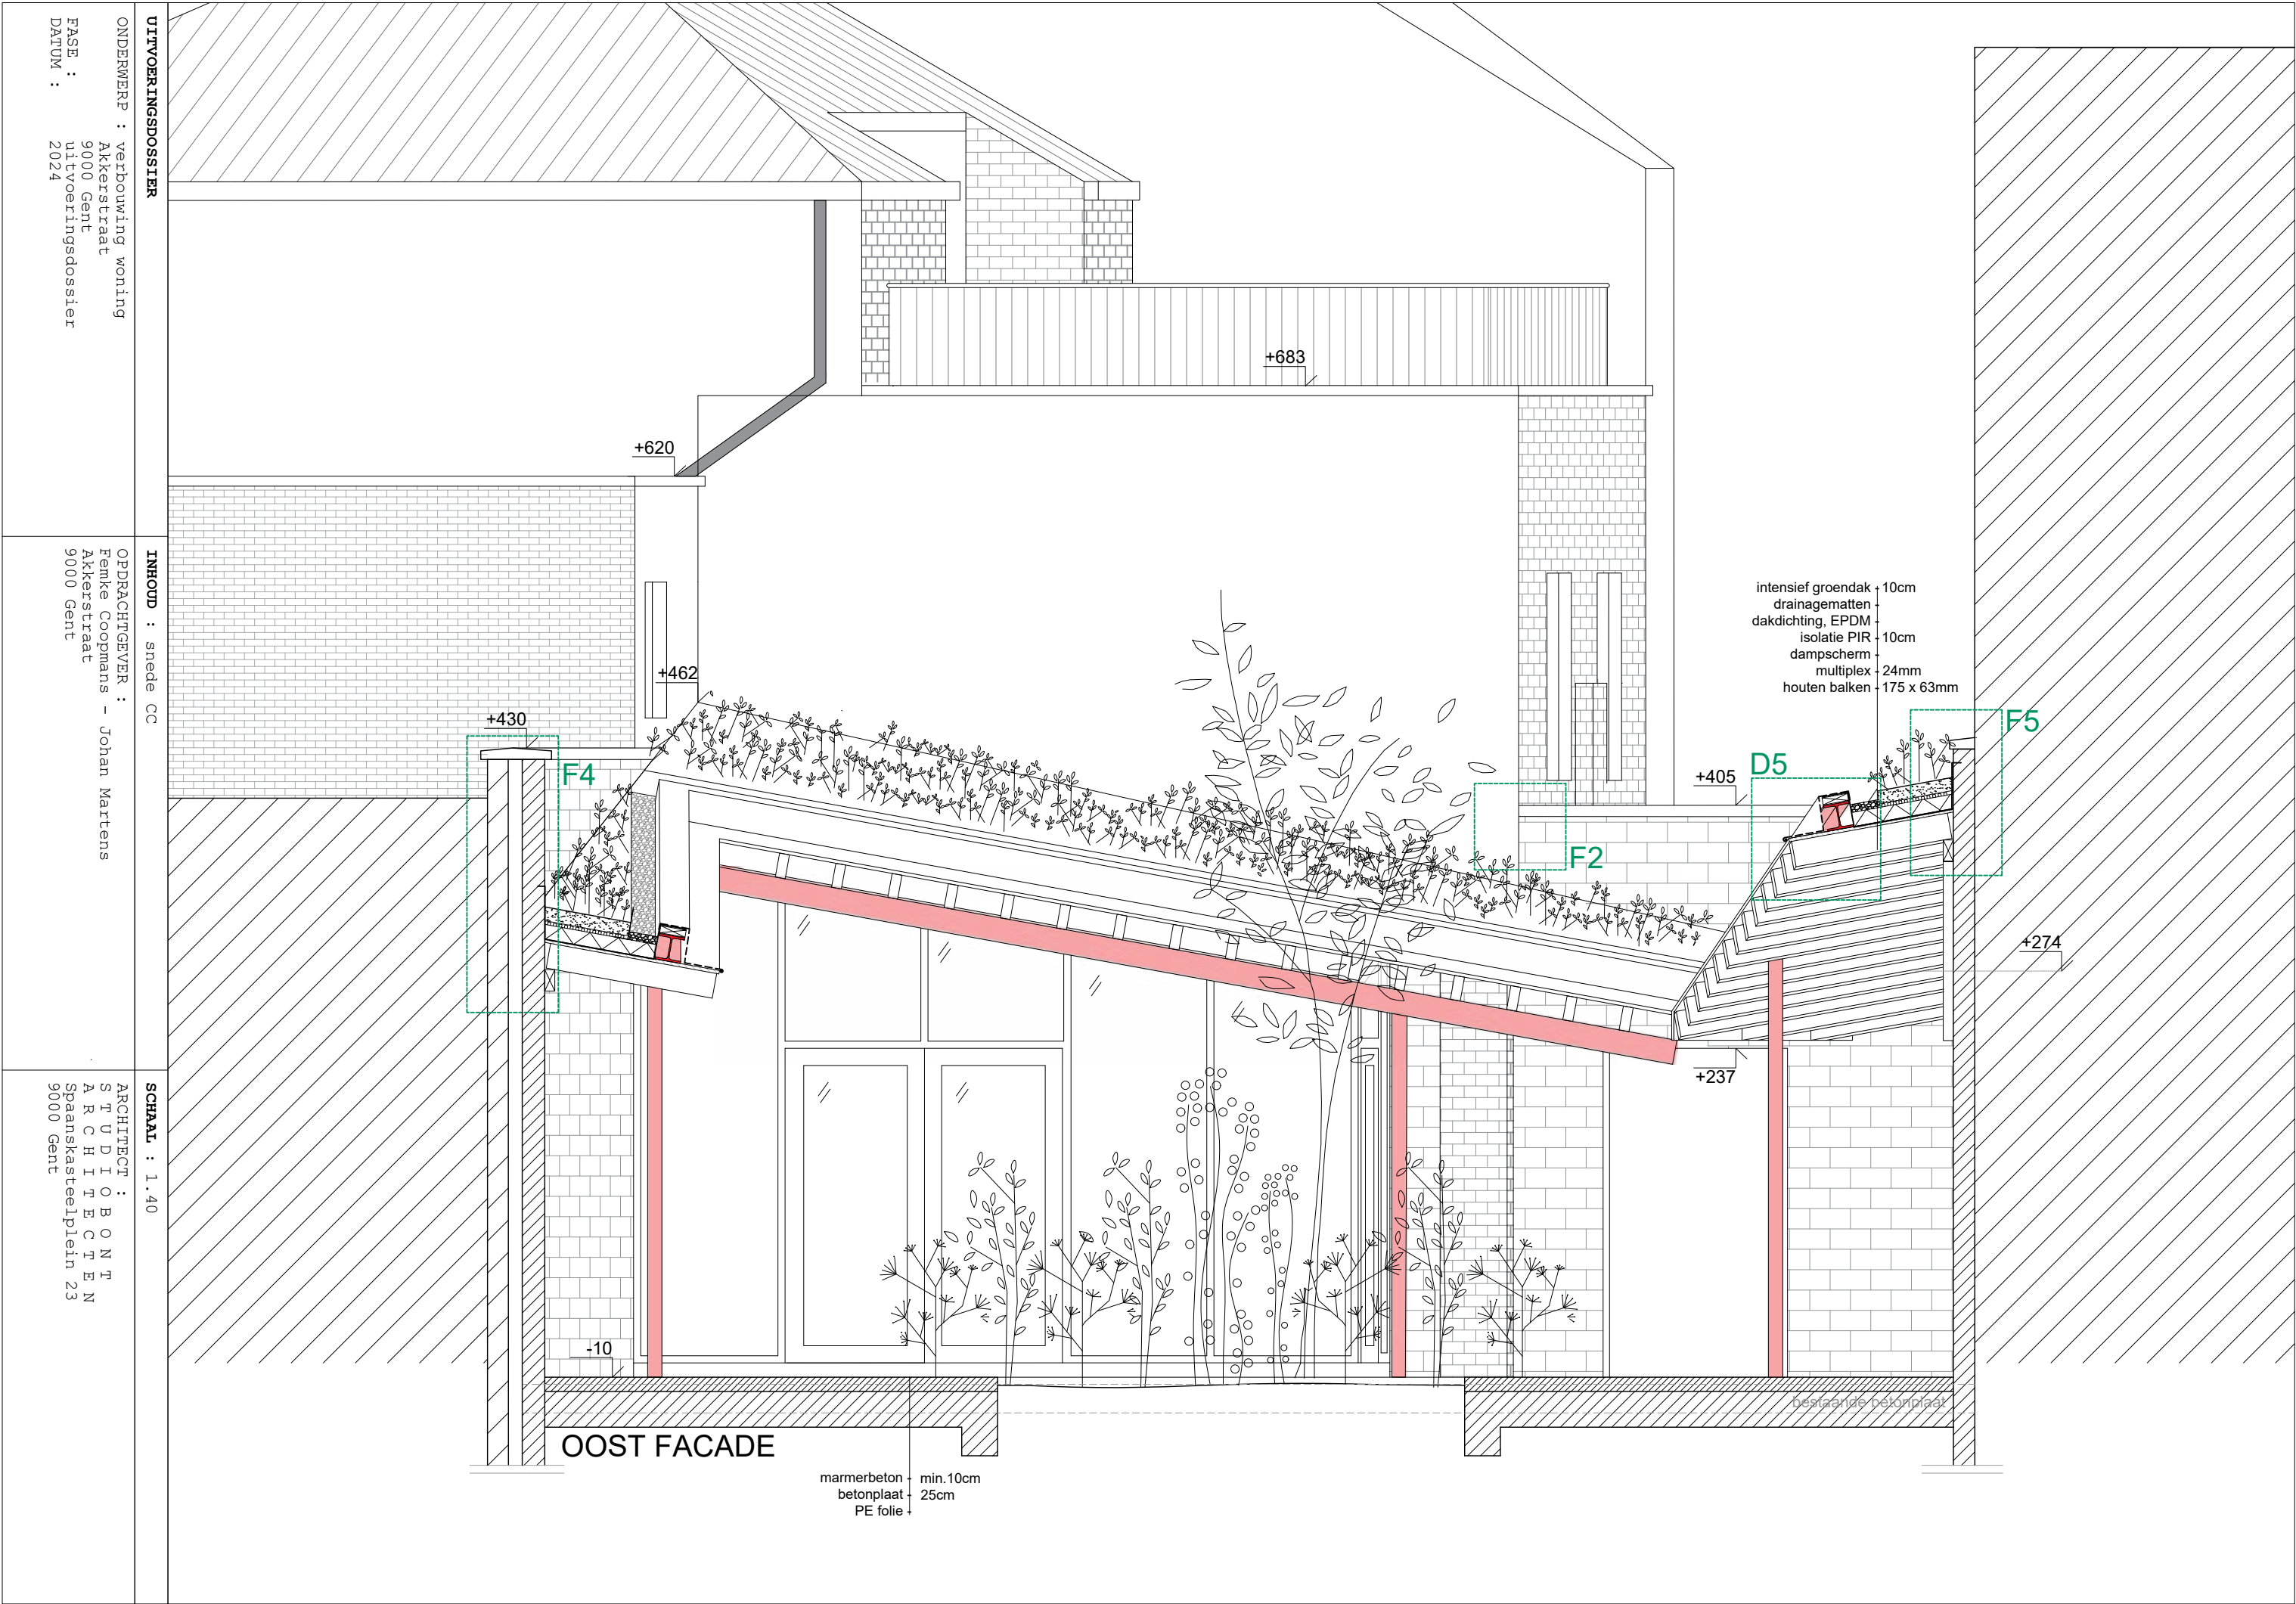

UITVOERINGSDOSSIER


ONDERWERP : verbouwing woning
9000 Gent
FASE : uitvoeringsdossier
DATUM : 2024


INHOUD : snede CC


OPDRACHTGEVER :
Femke Coopmans – Johan Martens
Akkerstraat
9000 Gent

SCHAAL : 1.40


ARCHITECT :
STUDIO BONT
ARCHITECTEN
Spaanskaatplein 23
9000 Gent

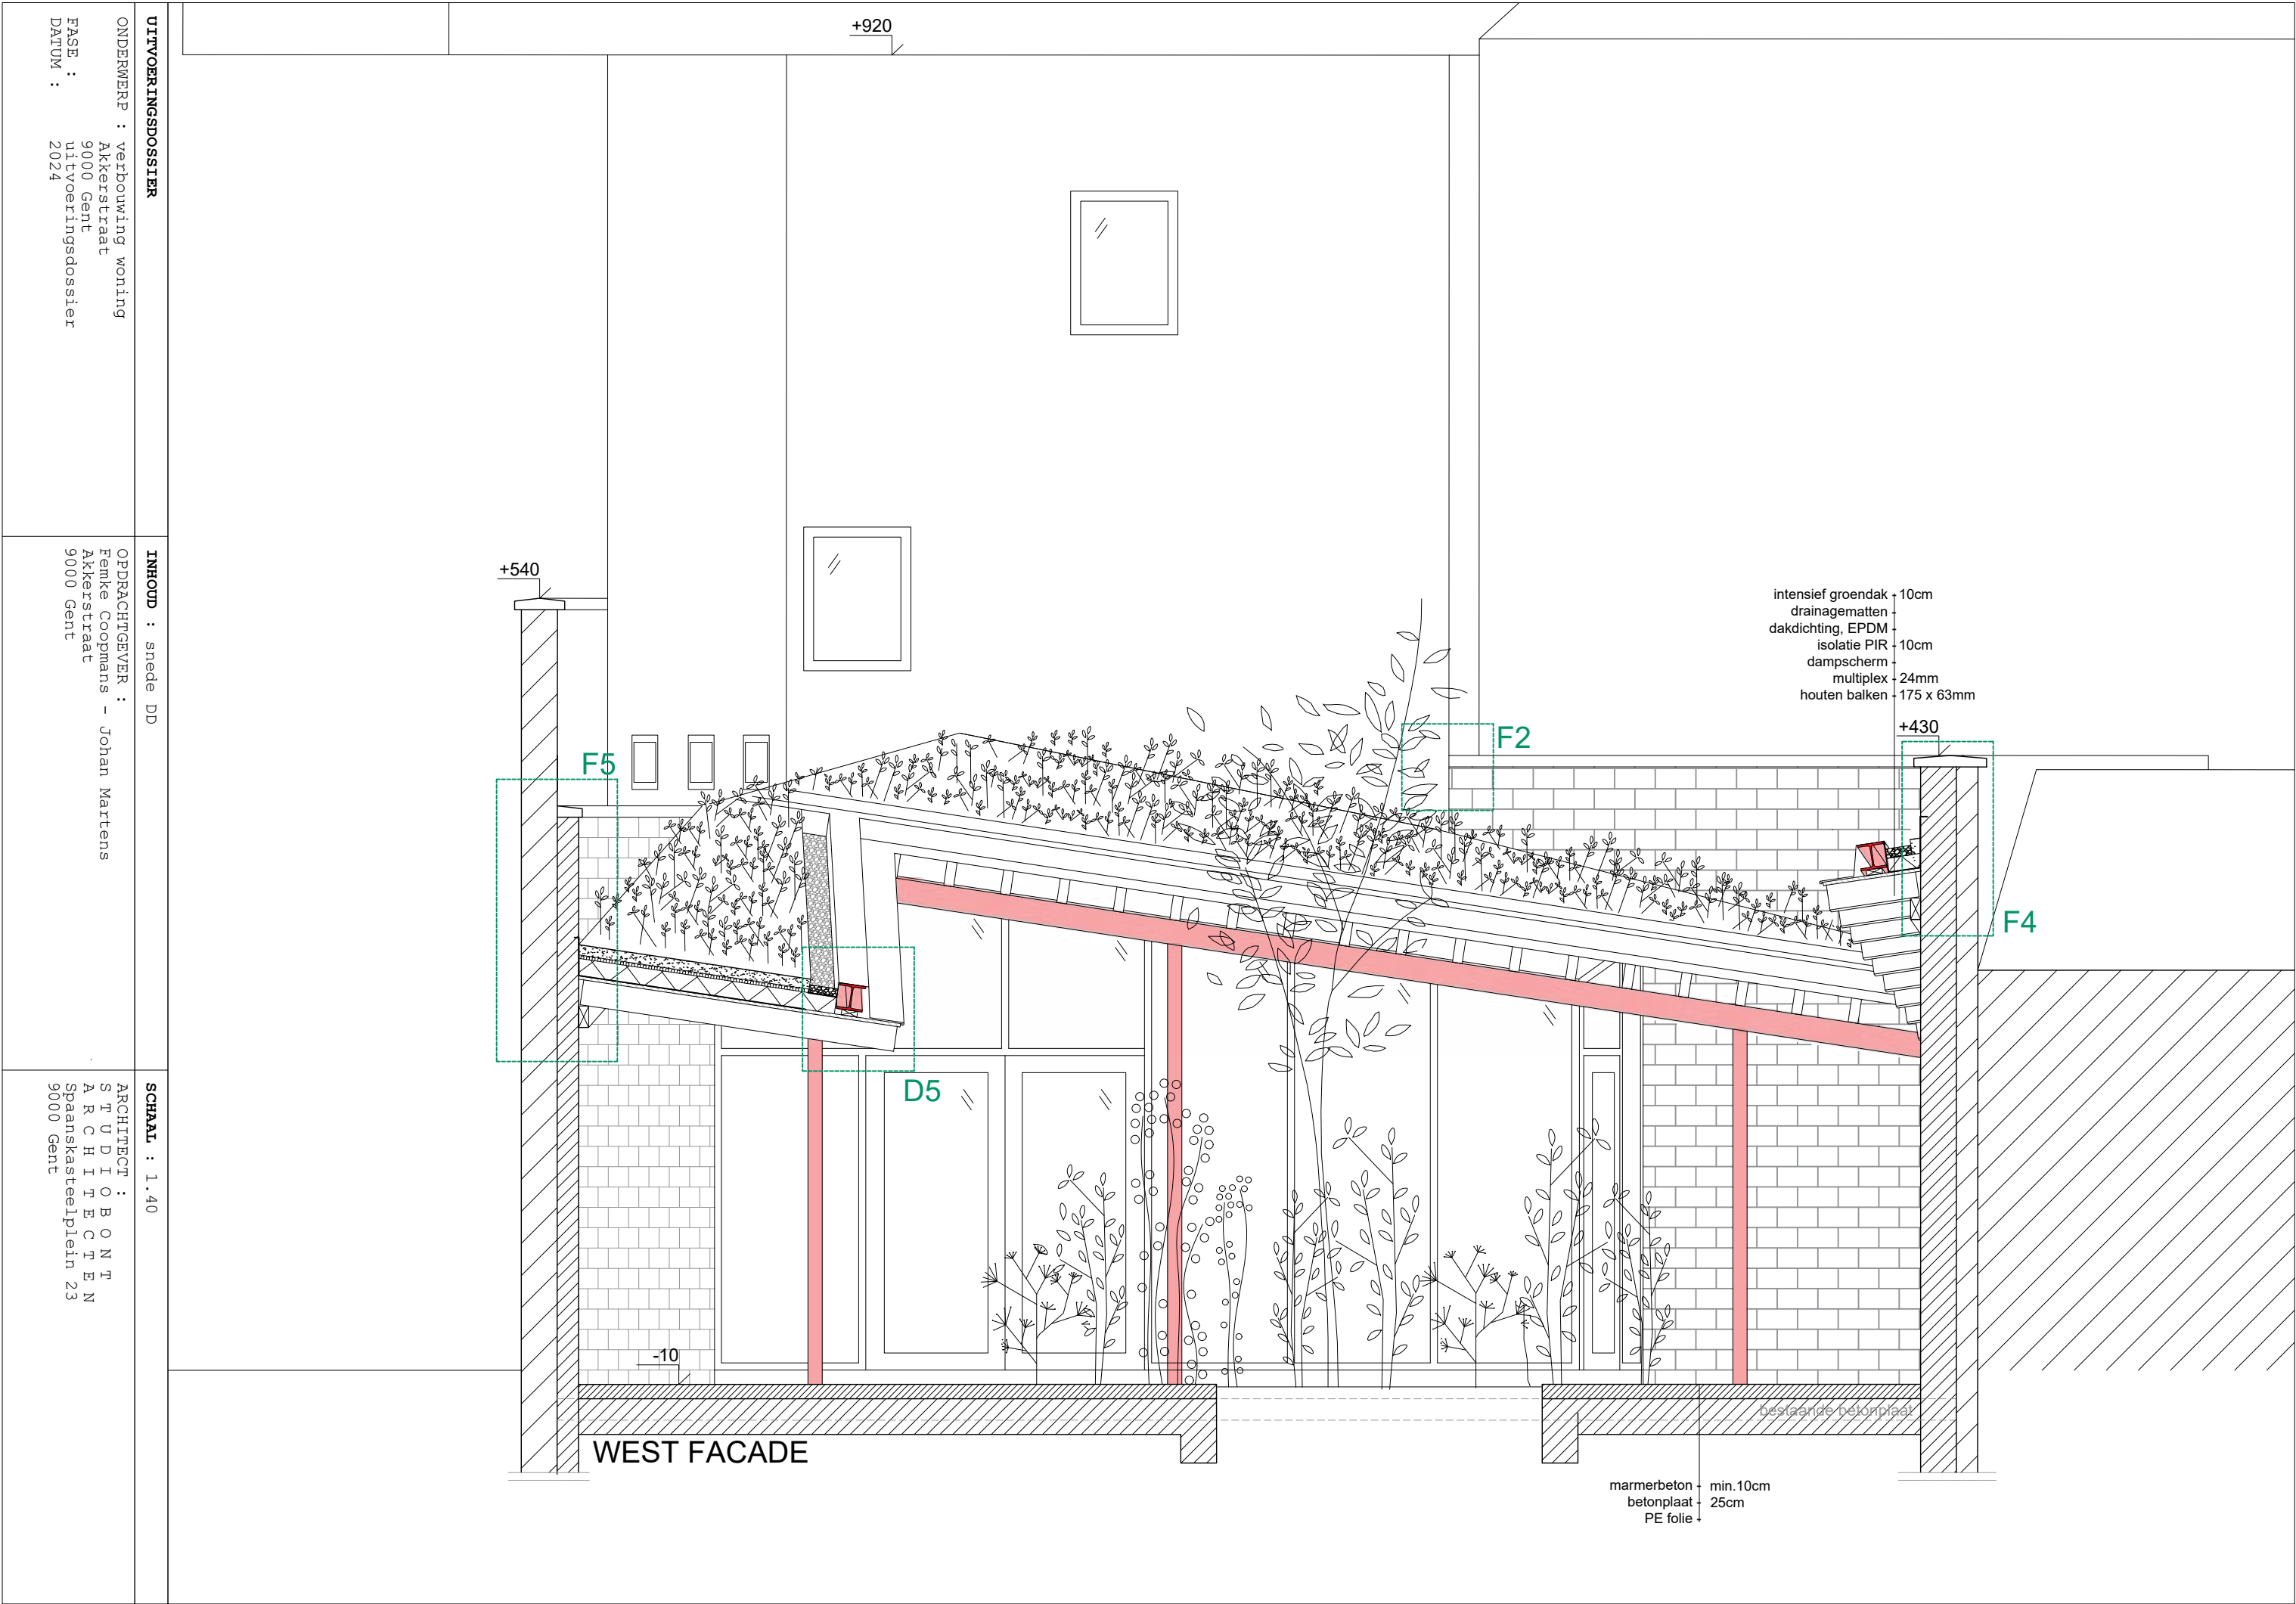

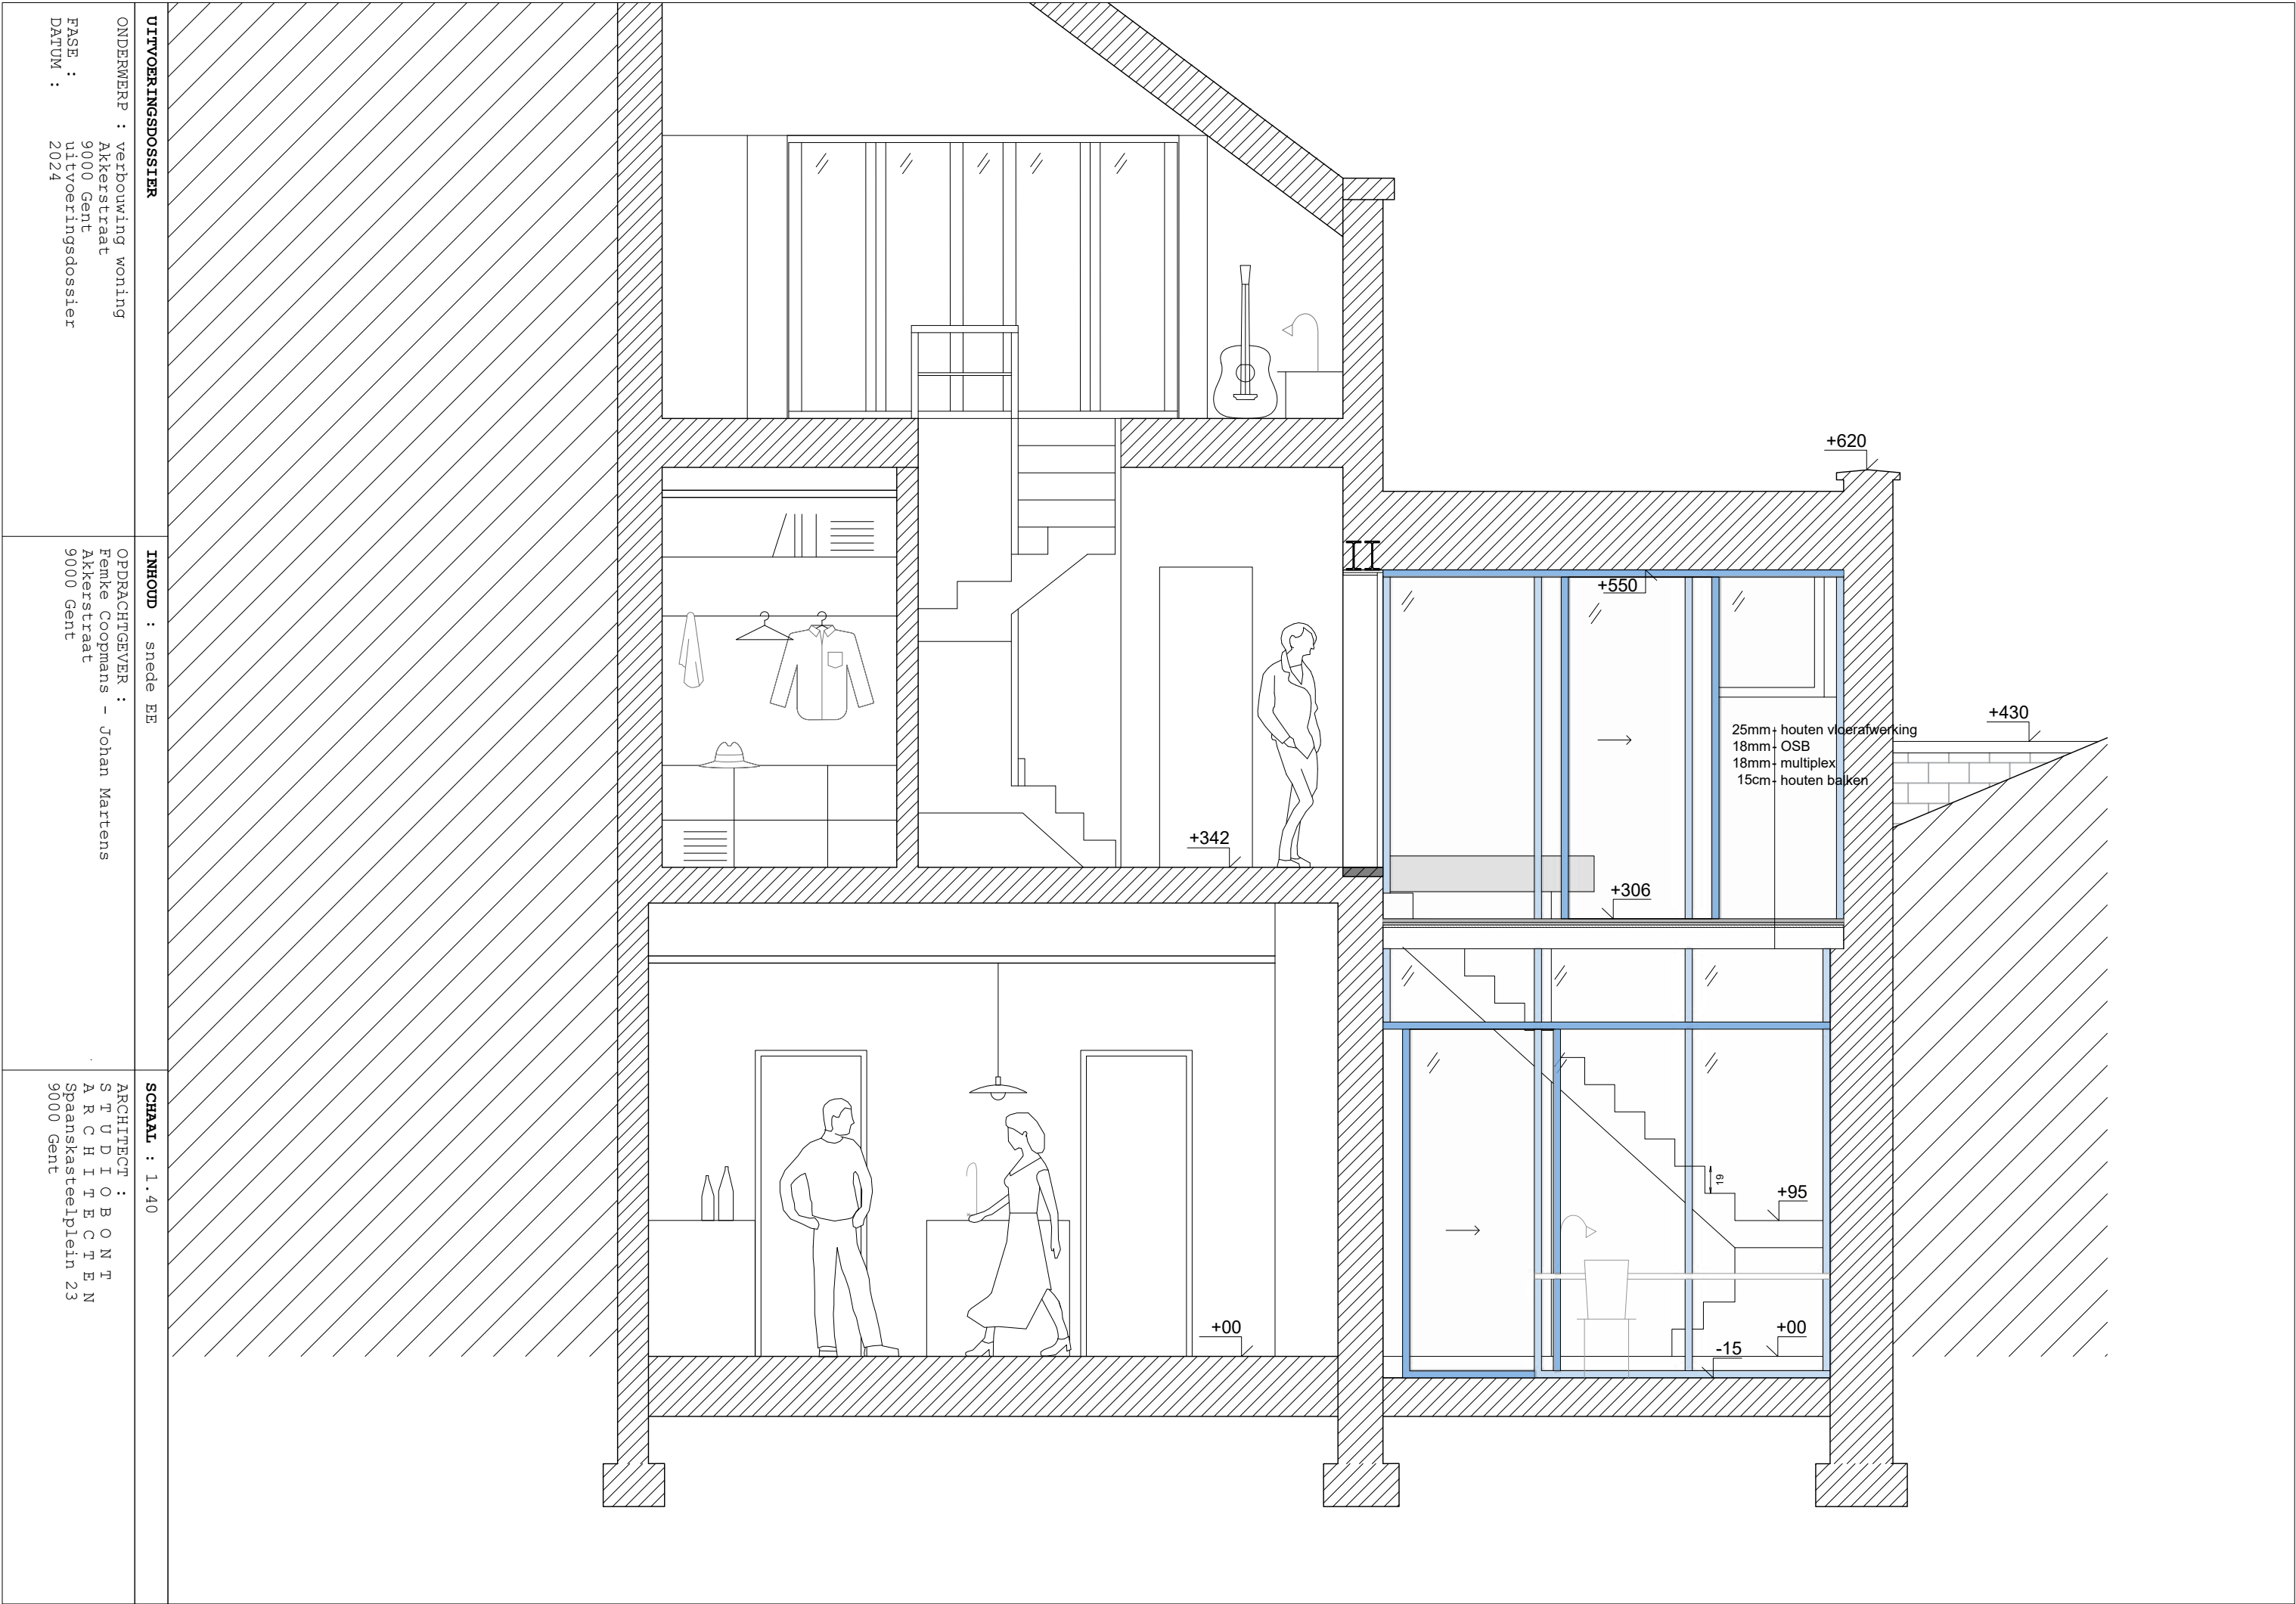

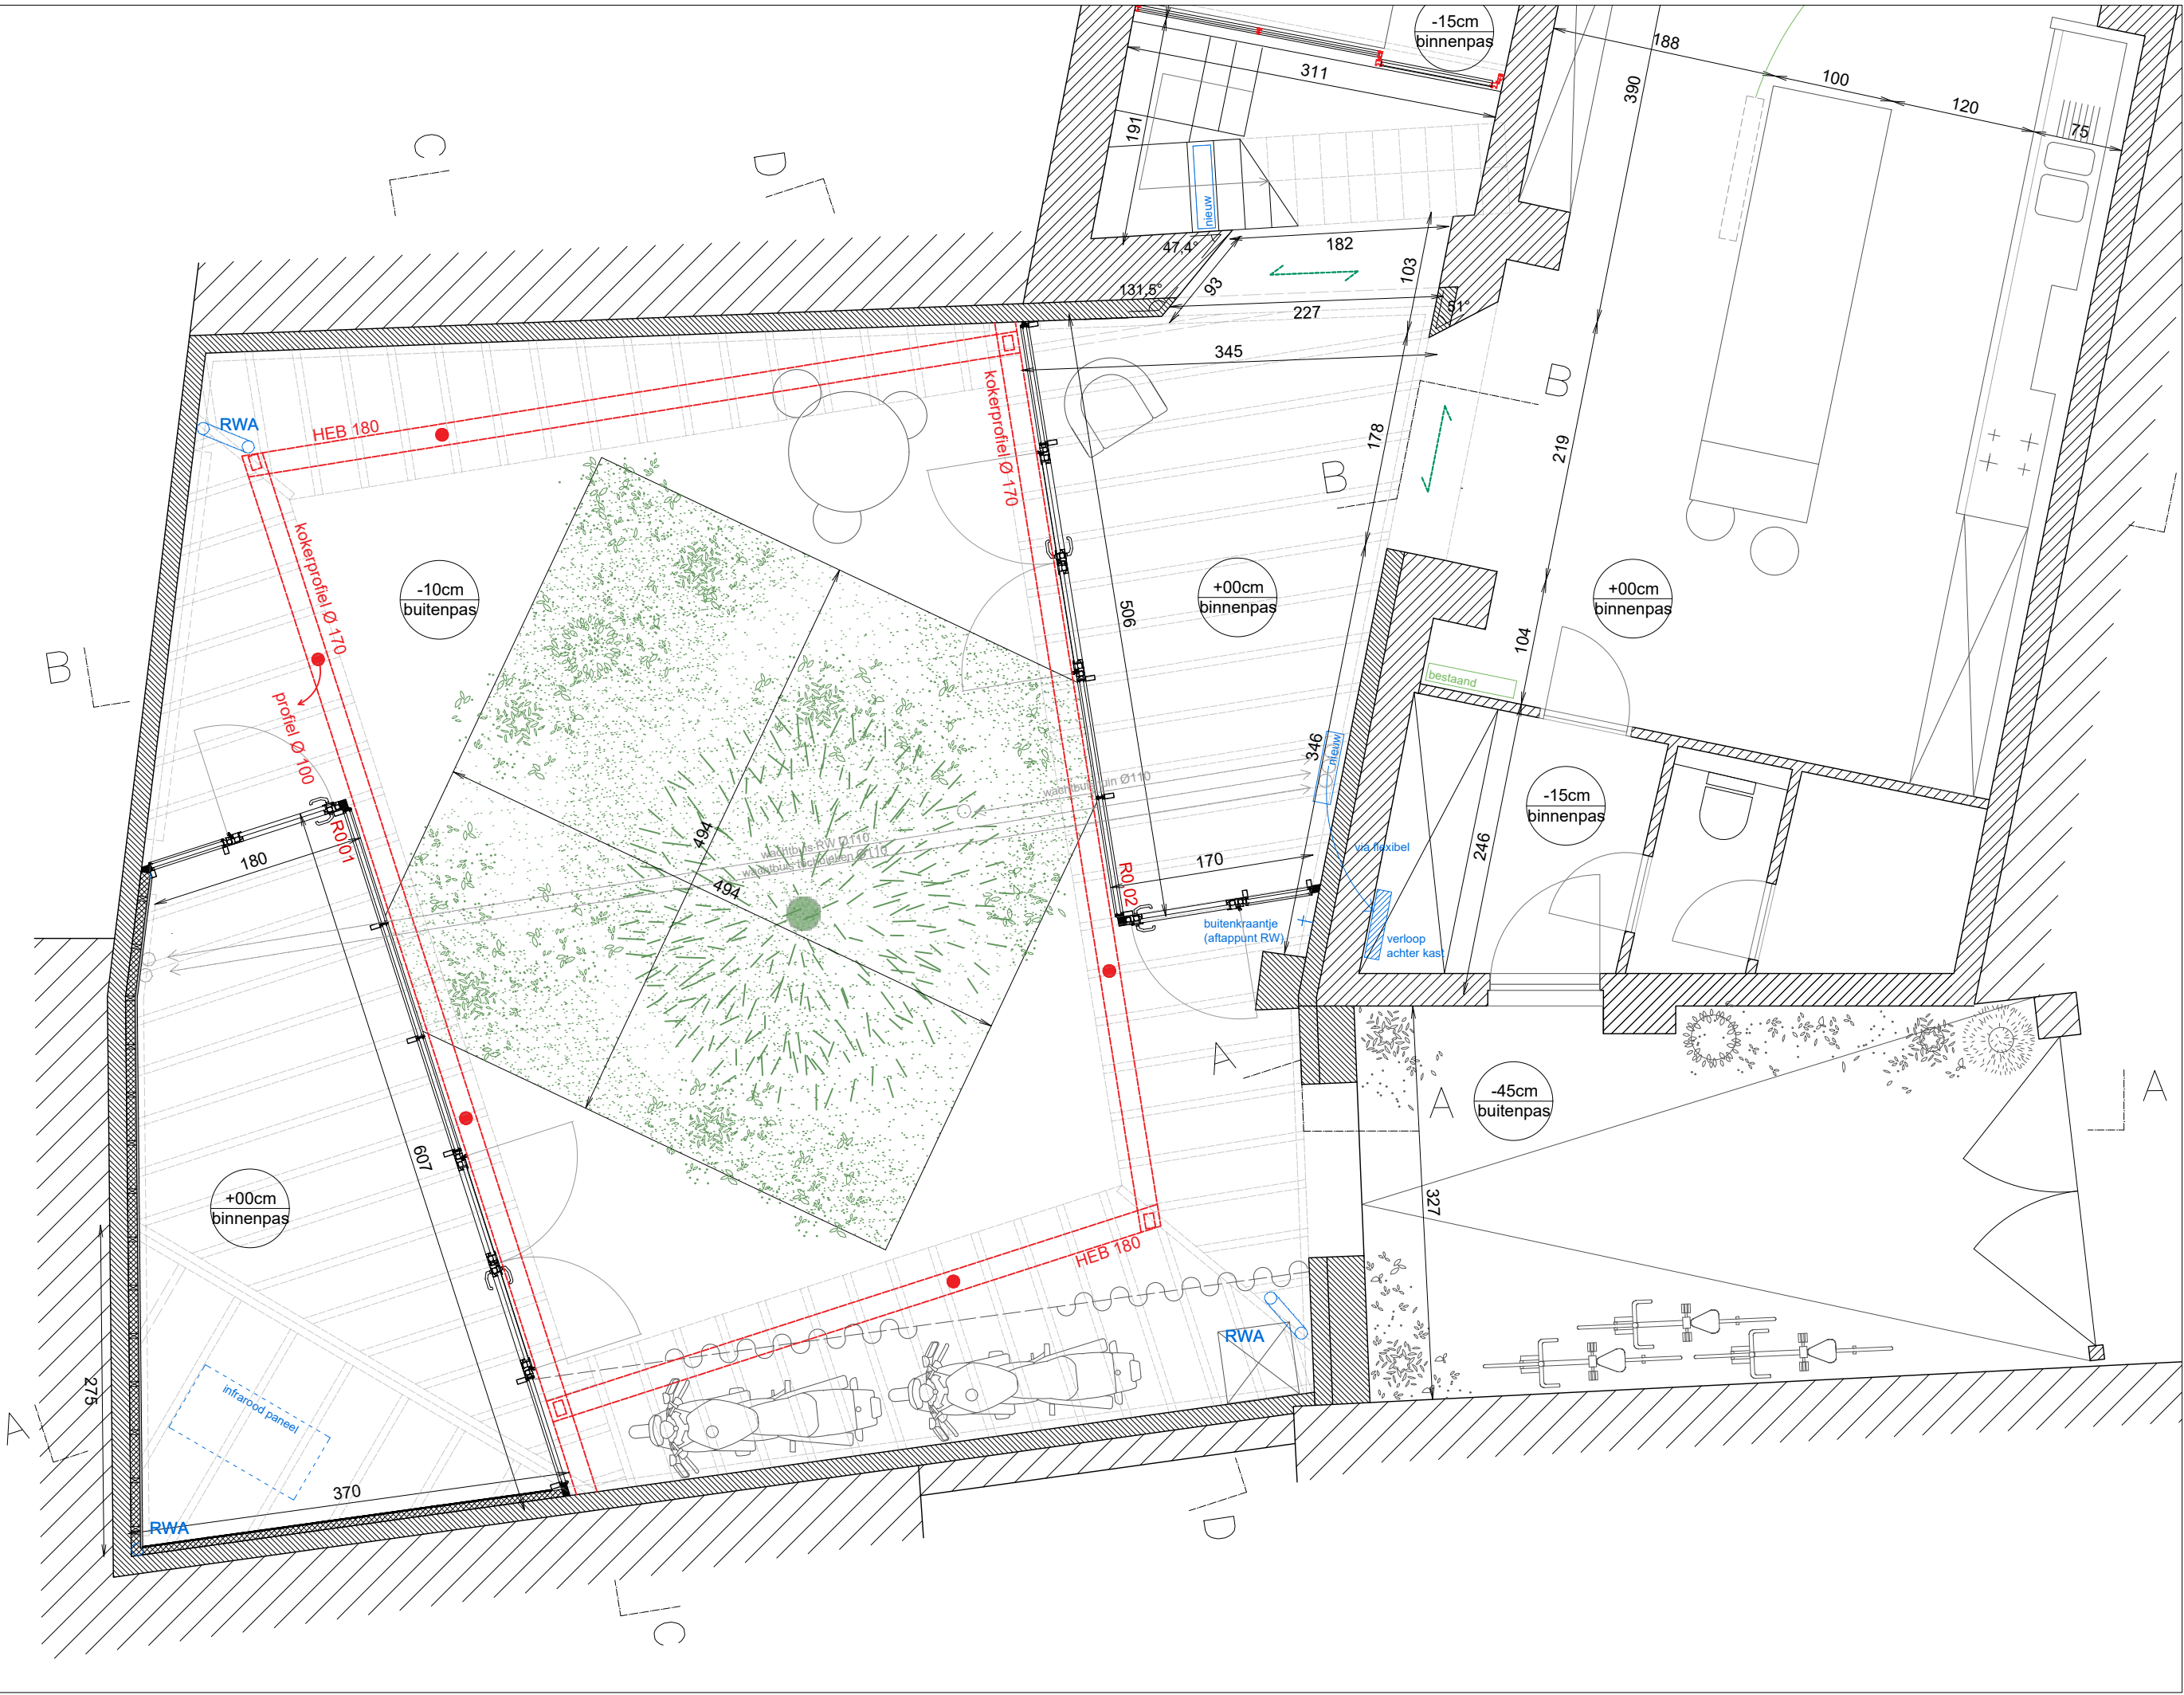

UITVOERINGSDOSSIER		
ONDERWERP : verbouwing woning 9000 Gent uitvoeringsdossier 2024	INHOUD : plan +0	SCHAAL : 1.50
OPDRACHTGEVER : Femke Coopmans – Johan Martens Akkerstraat 9000 Gent	ARCHITECT : STUDIO BONT ARCHITECTEN Spaanskaatseelplein 23 9000 Gent	

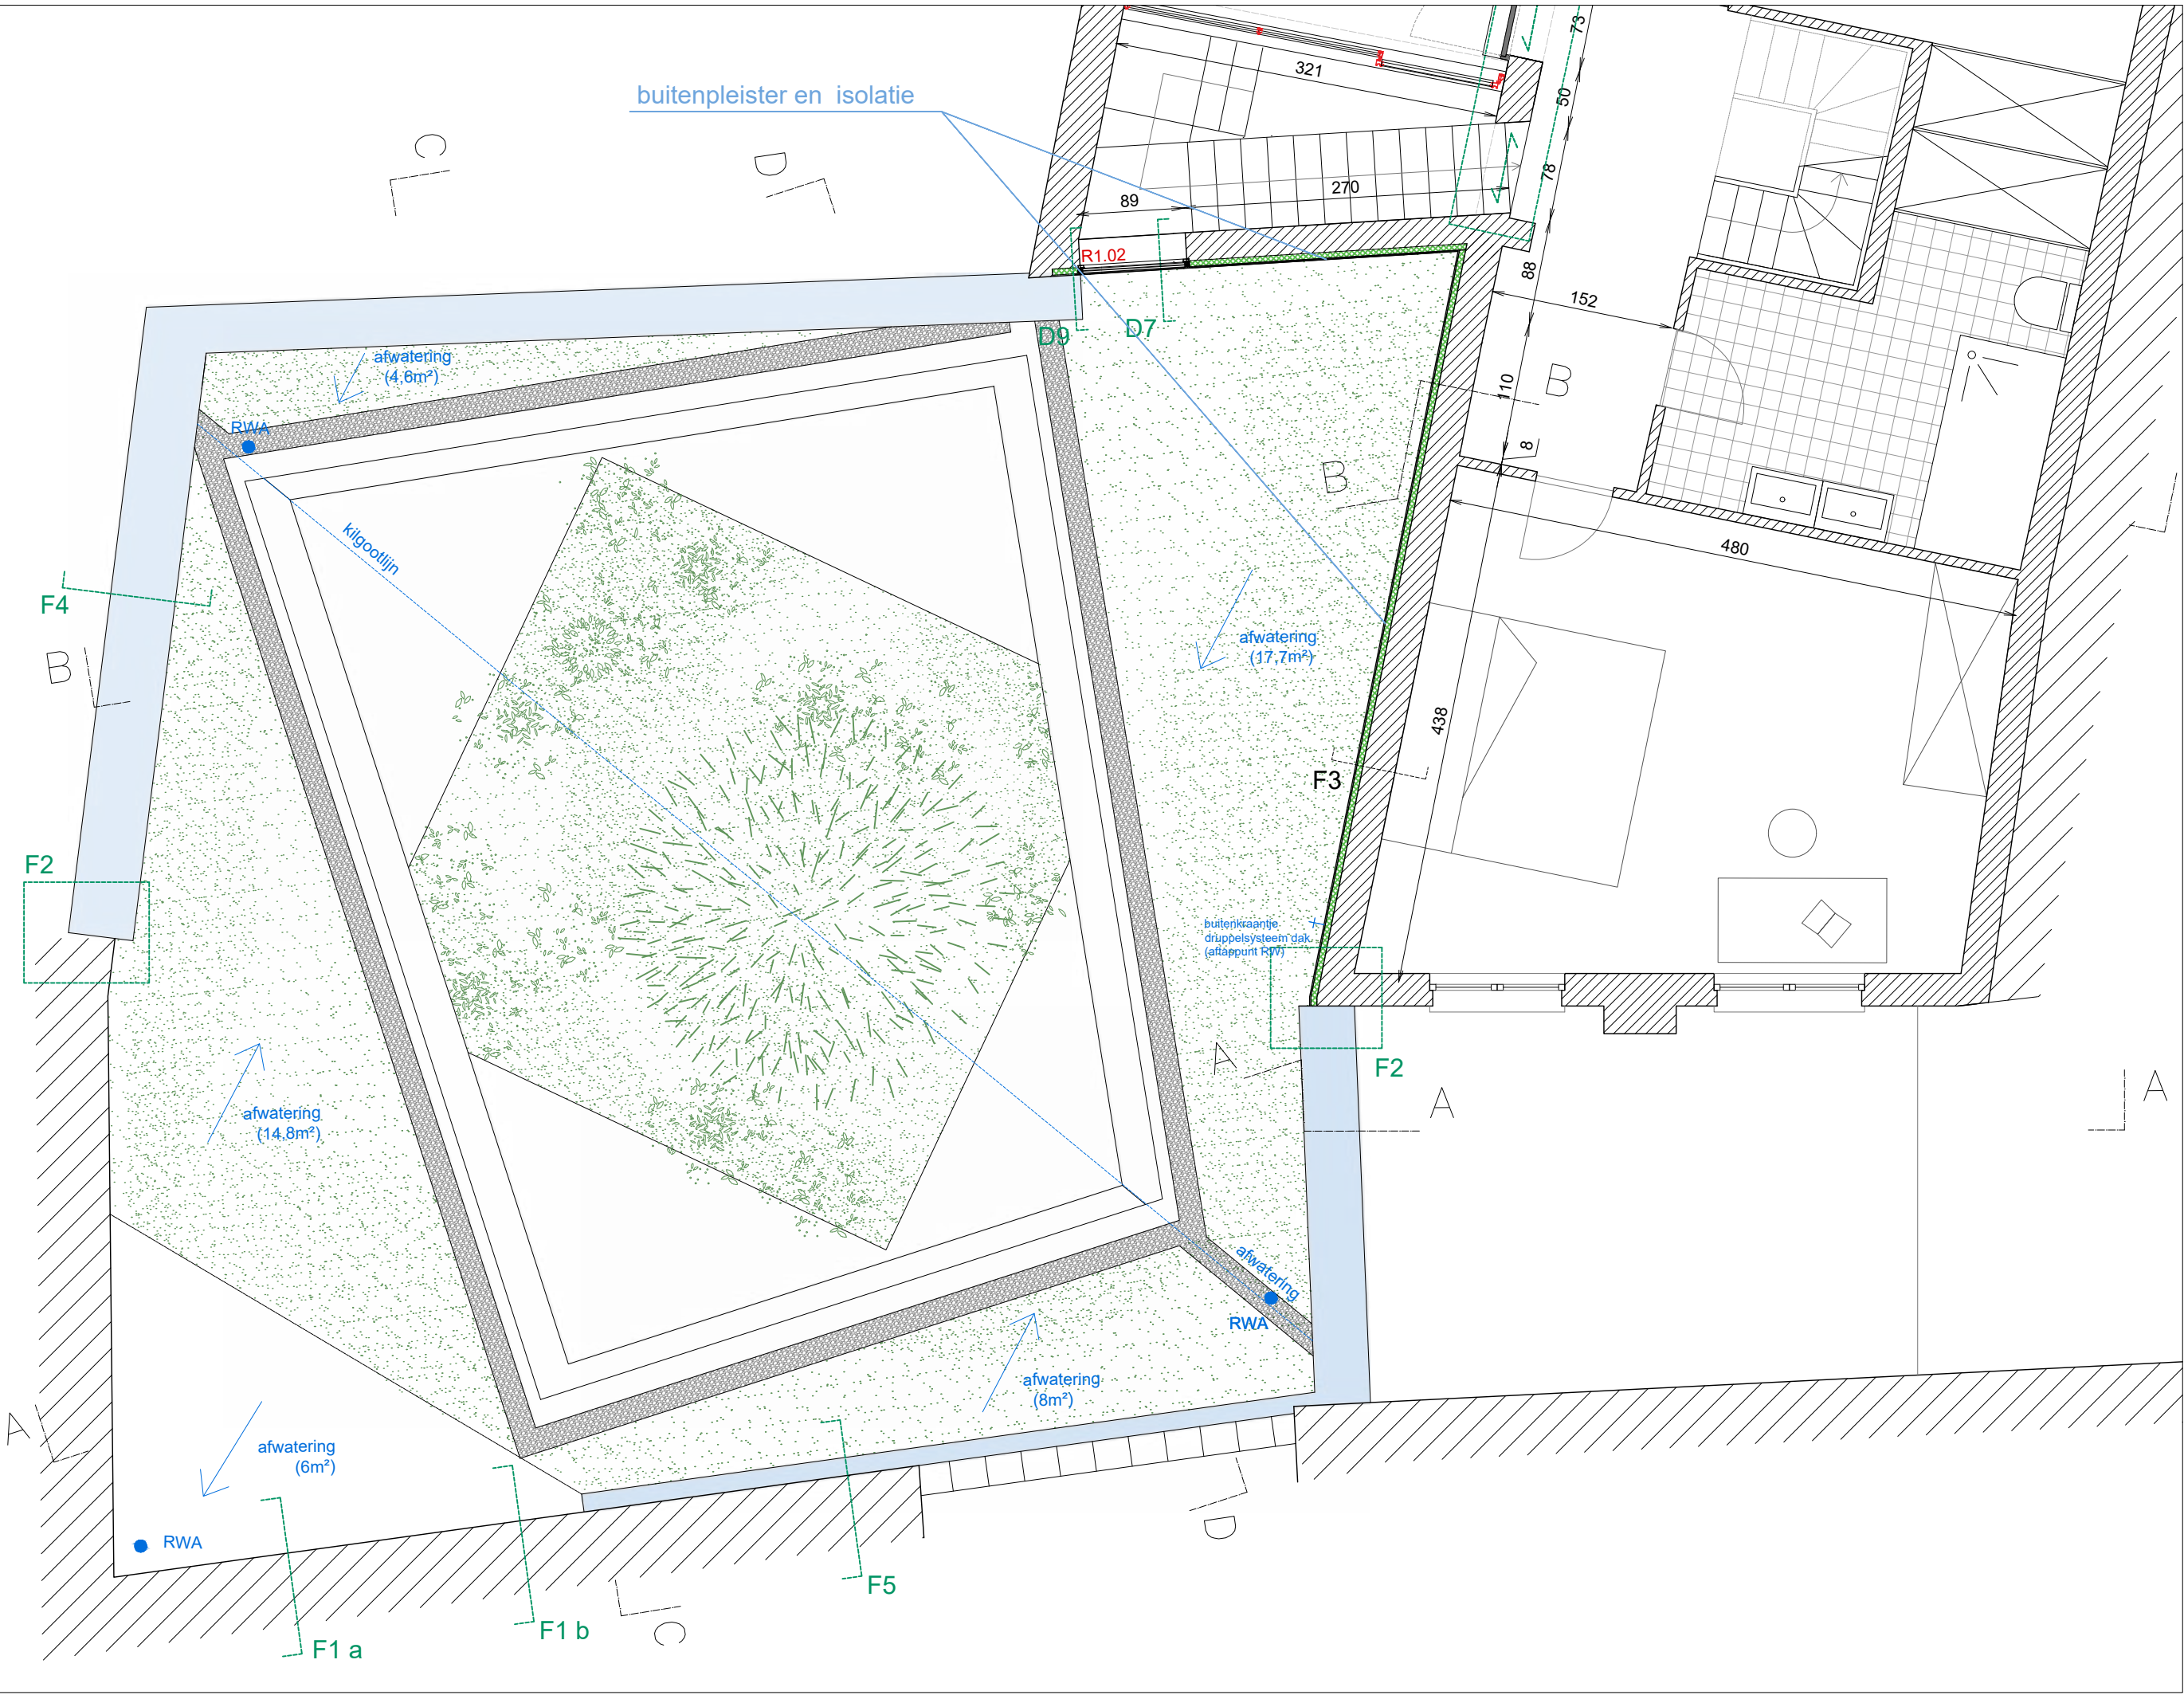

UITVOERINGSDOSSIER ONDERWERP : verbouwing woning 9000 Gent FASE : uitvoeringsdossier DATUM : 2024	INHOUD : plan +1 OPDRACHTGEVER : Femke Coopmans – Johan Martens Akkerstraat 9000 Gent	SCHAAL : 1.50 ARCHITECT : STUDIO BONT ARCHITECTEN Spaanskaatseelplein 23 9000 Gent
--	--	---





