


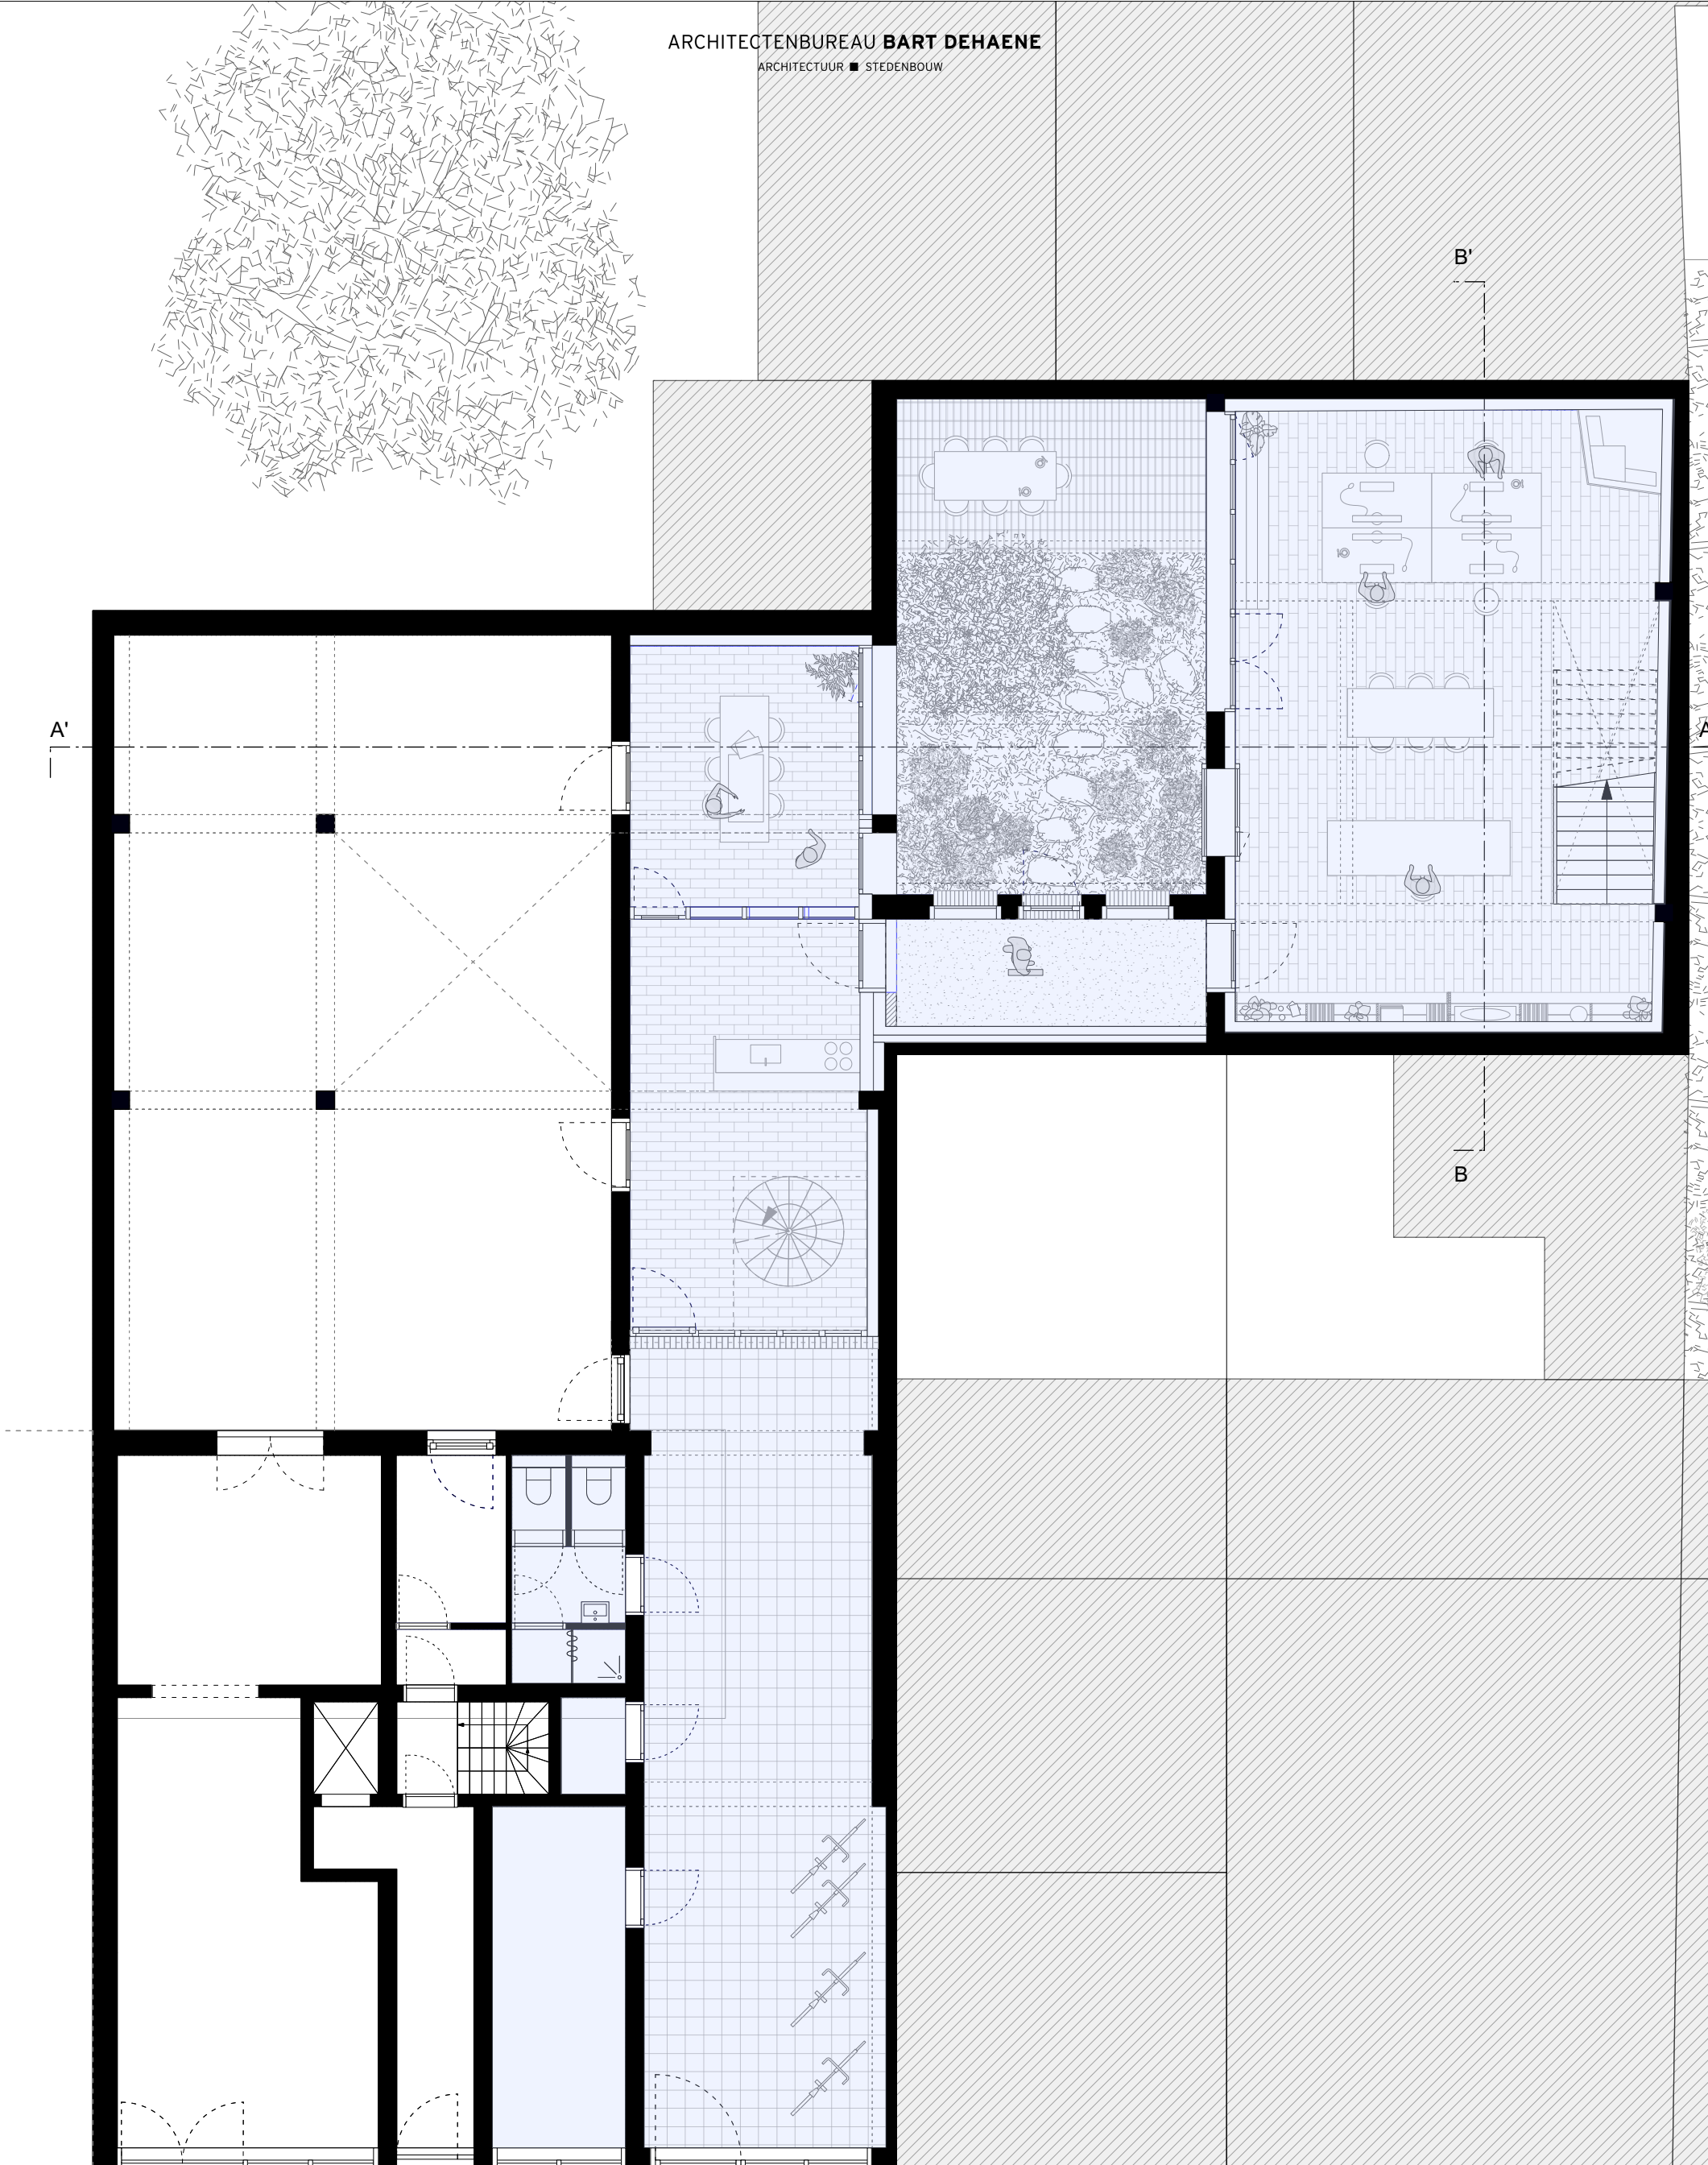

ARCHITECTENBUREAU BART DEHAENE
ARCHITECTUUR ■ STEDENBOUW

B'

A'

B

Fase 2 (nog niet uitgevoerd)

Fase 1
Architectenbureau Bart Dehaene

A3_portrait_Begane Grond 00	PROJECT Kasteellaan 445 OPDRACHTOMSCHRIJVING Verbouwing detailhandel gelijkvloers Kasteellaan 445	LIGGING Kasteellaan 445 9000 Gent zie inplantingsplan	BOUWHEER Bart Dehaene Victor Braeckmanlaan 91 9040 Sint-Amandsberg 09 220 57 74 bart@bartdehaene.be	ARCHITECT ARCHITECTENBUREAU BART DEHAENE Molenaarsstraat 111/bus14 9000 Gent 09 220 57 74 bart@bartdehaene.be	FASE UV	DOSSIER B2147
					DATUM 1/10/2024	PLANNR 2