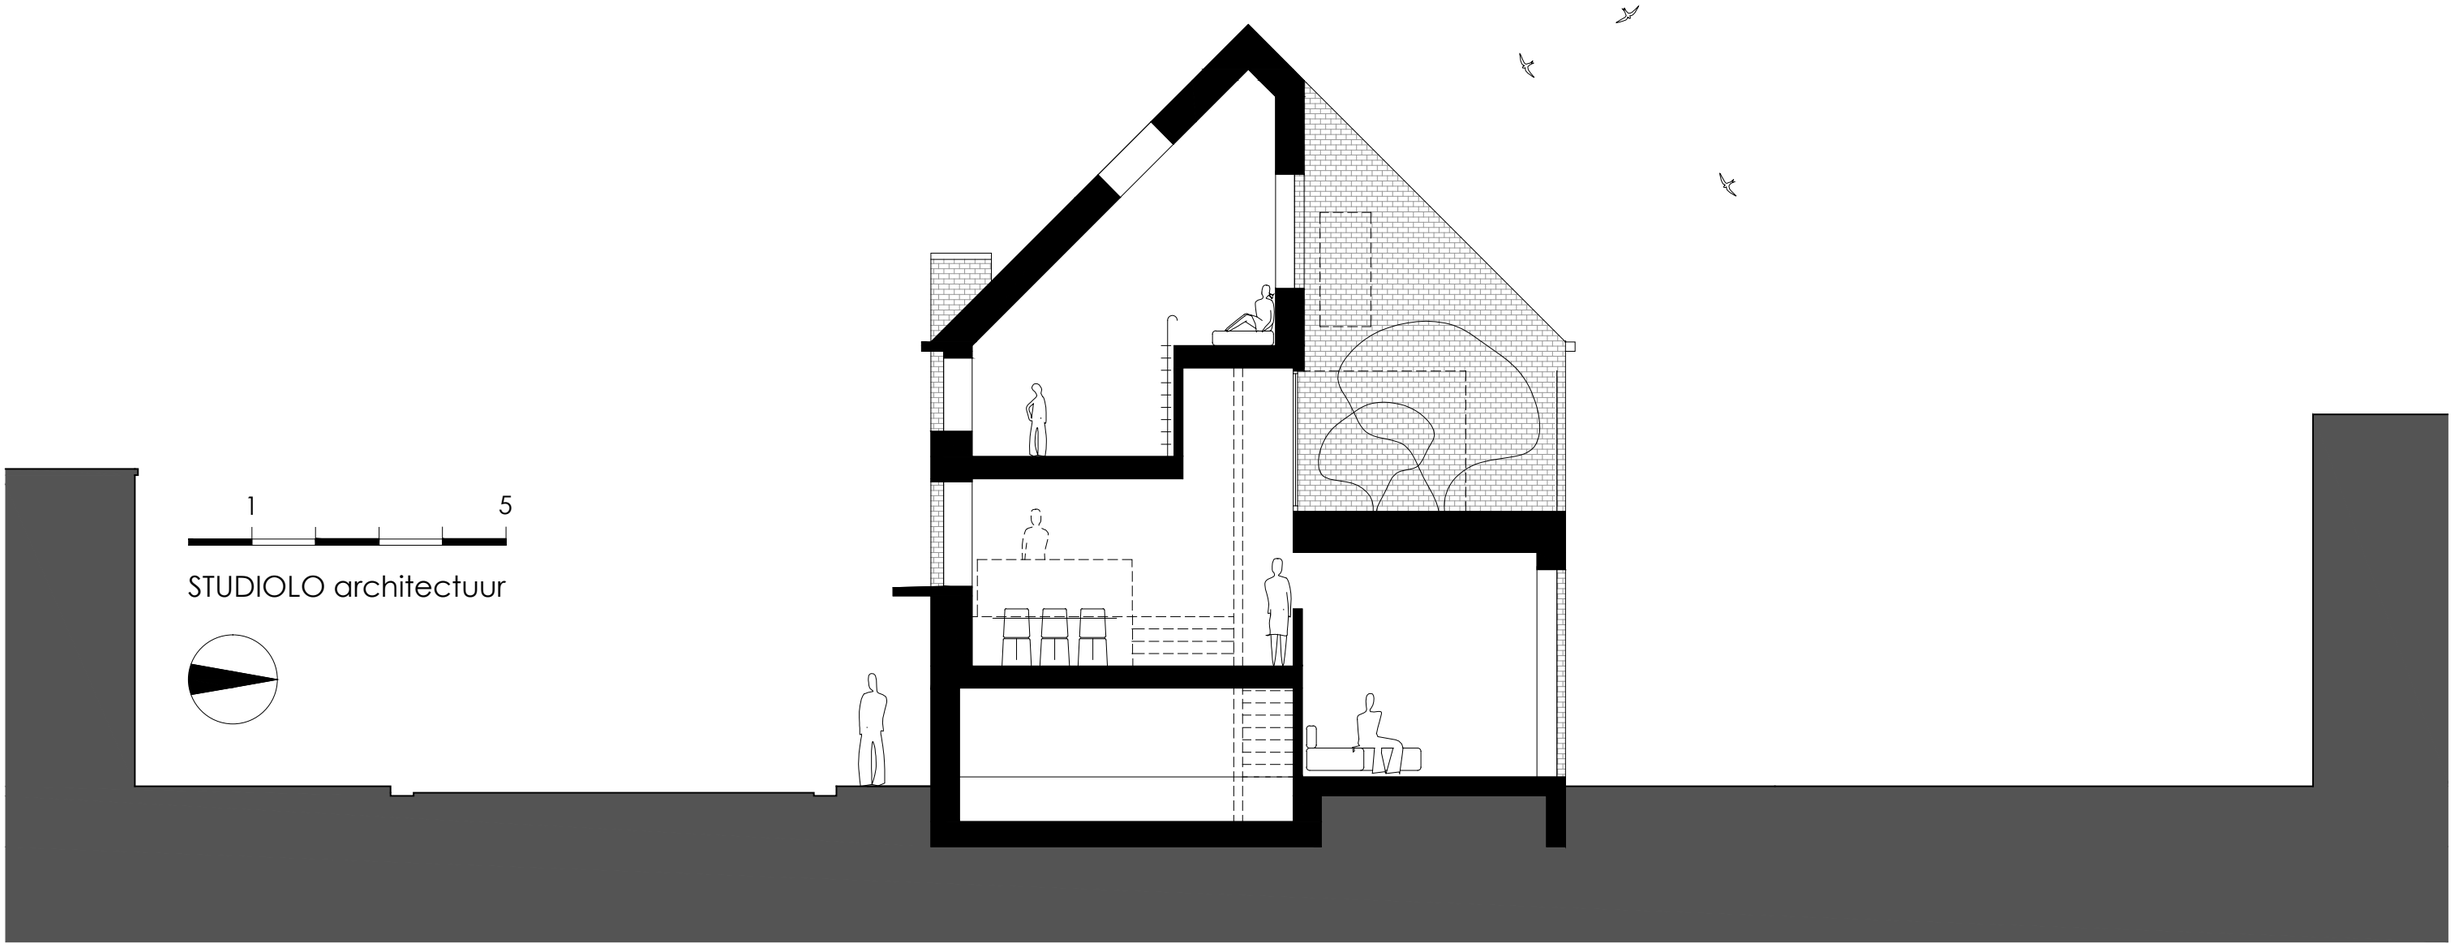



STUDIOLO architectuur