



SNEDE A-A
SCHAAL: 1/25

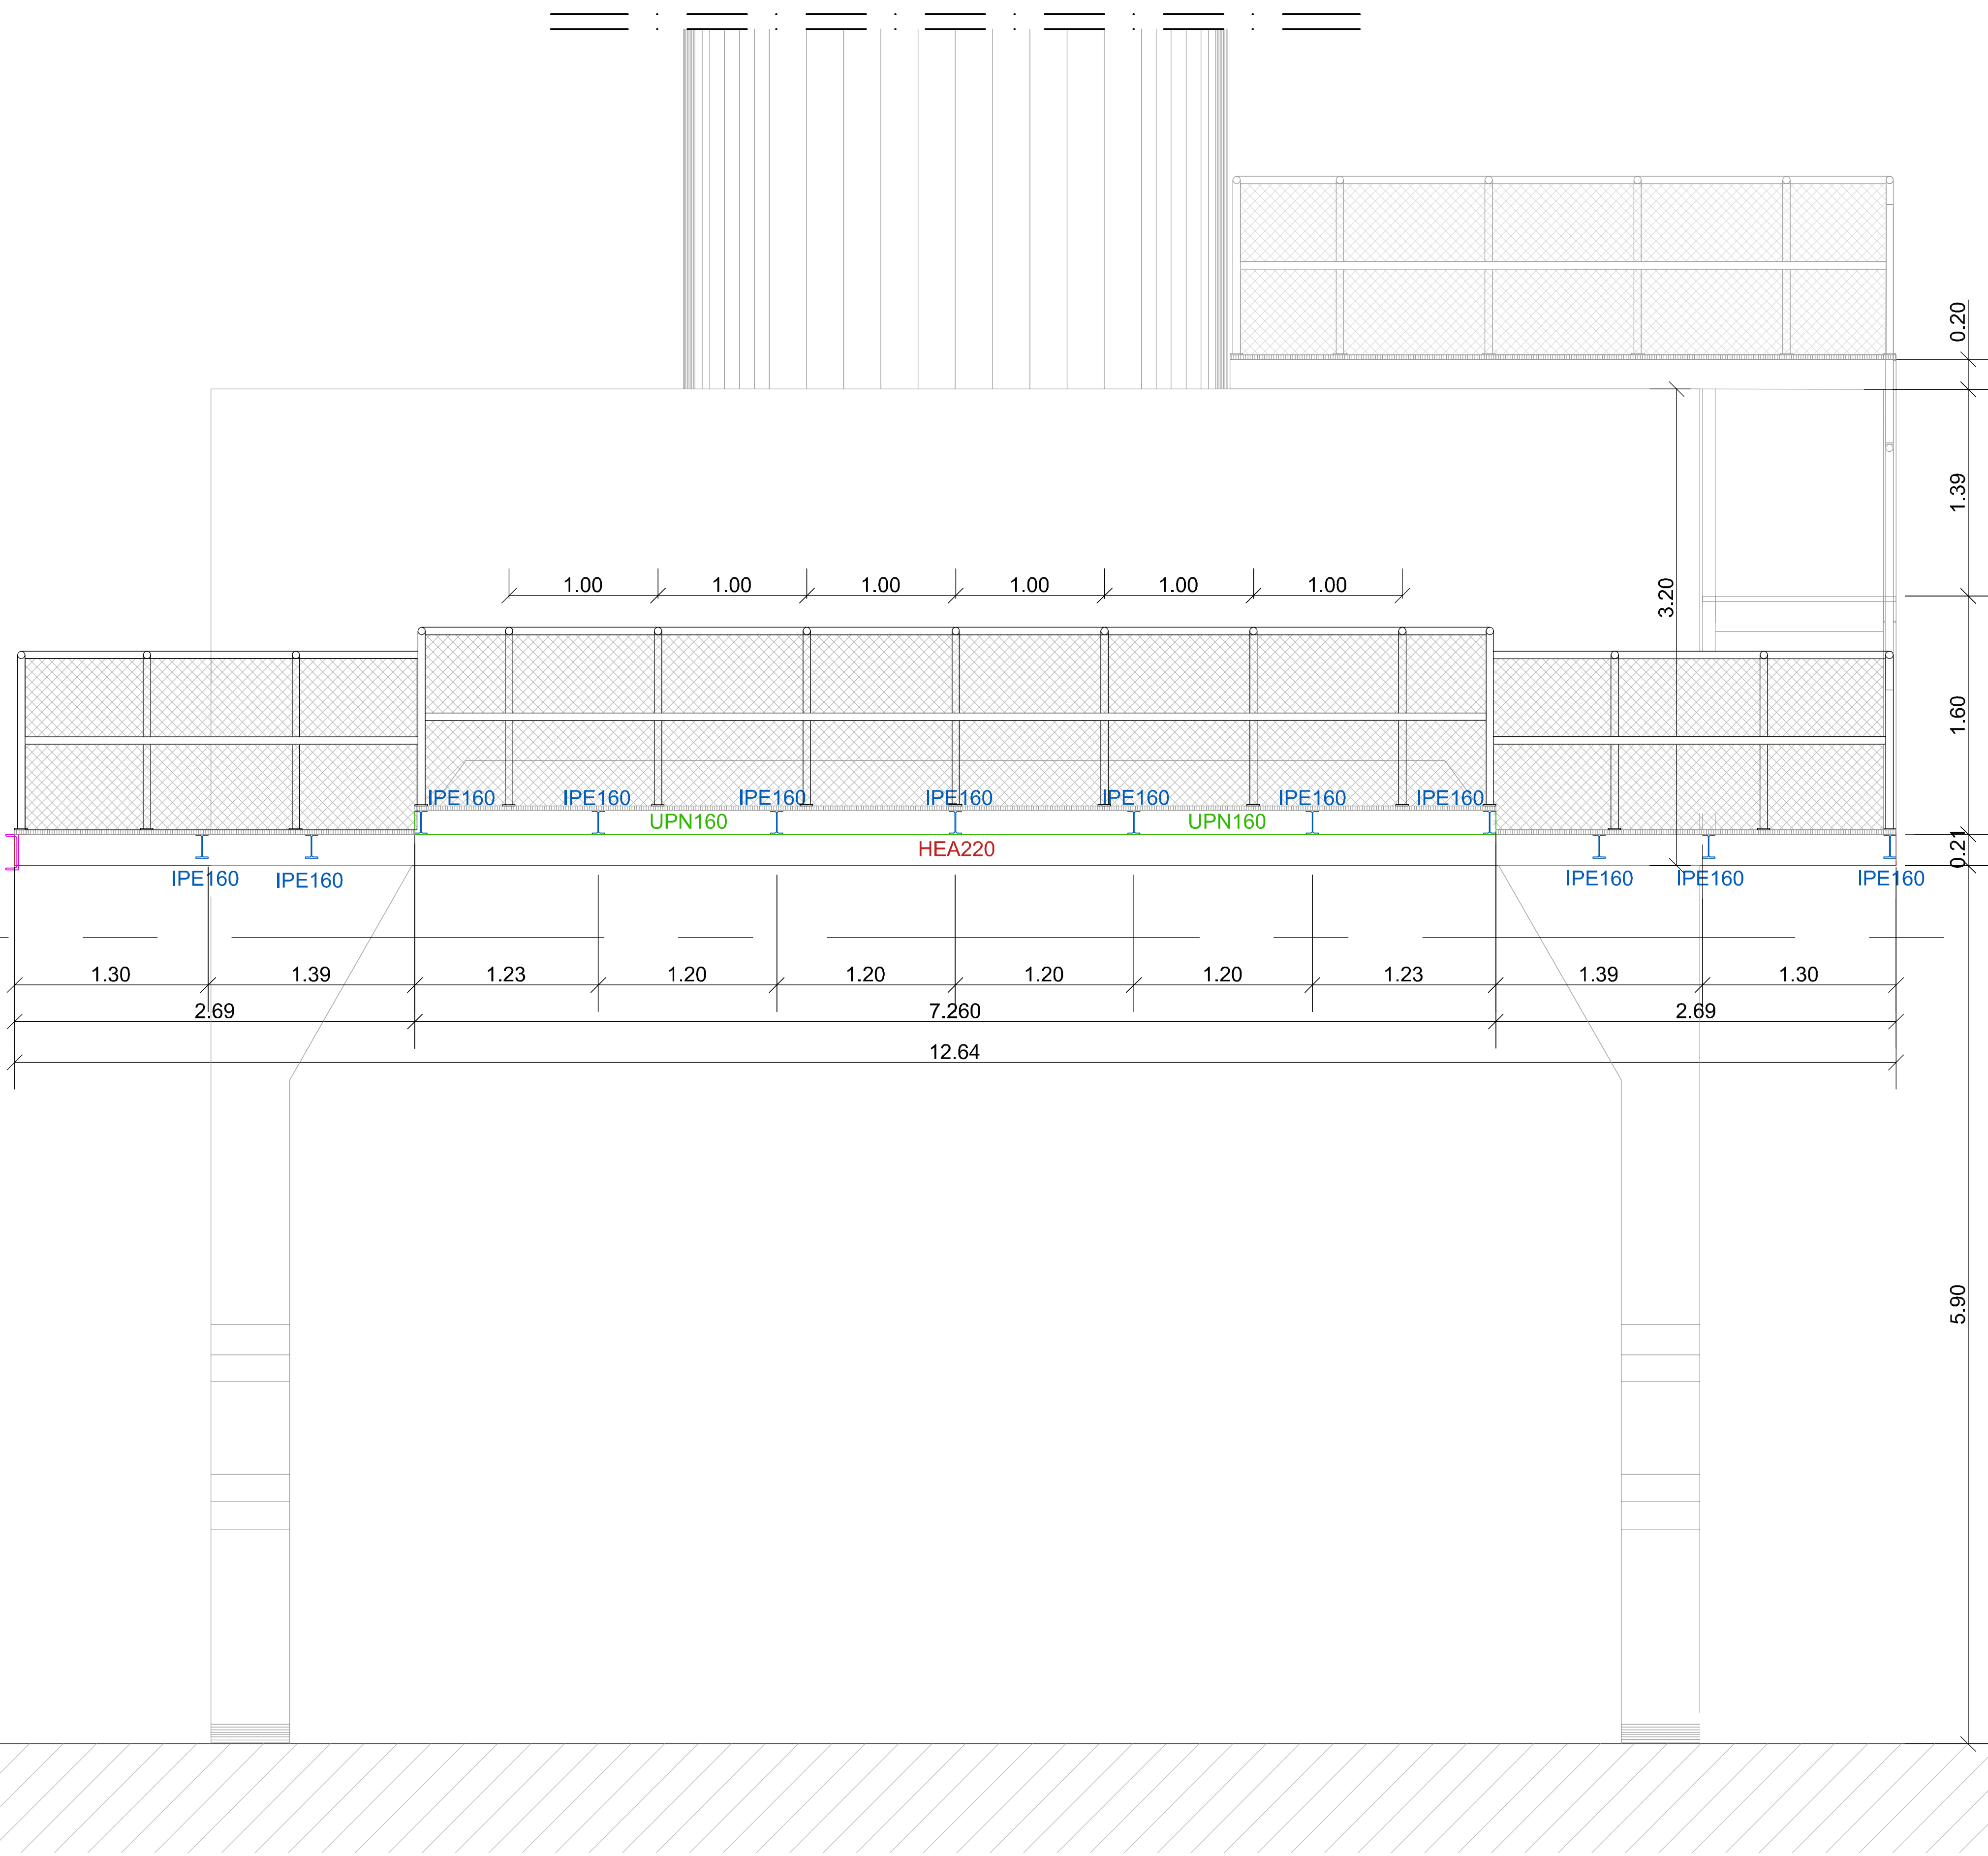


Grondplan deel 1

Grondplan deel 1


LINKER ZIJAANZICHT
SCHAAL: 1/25

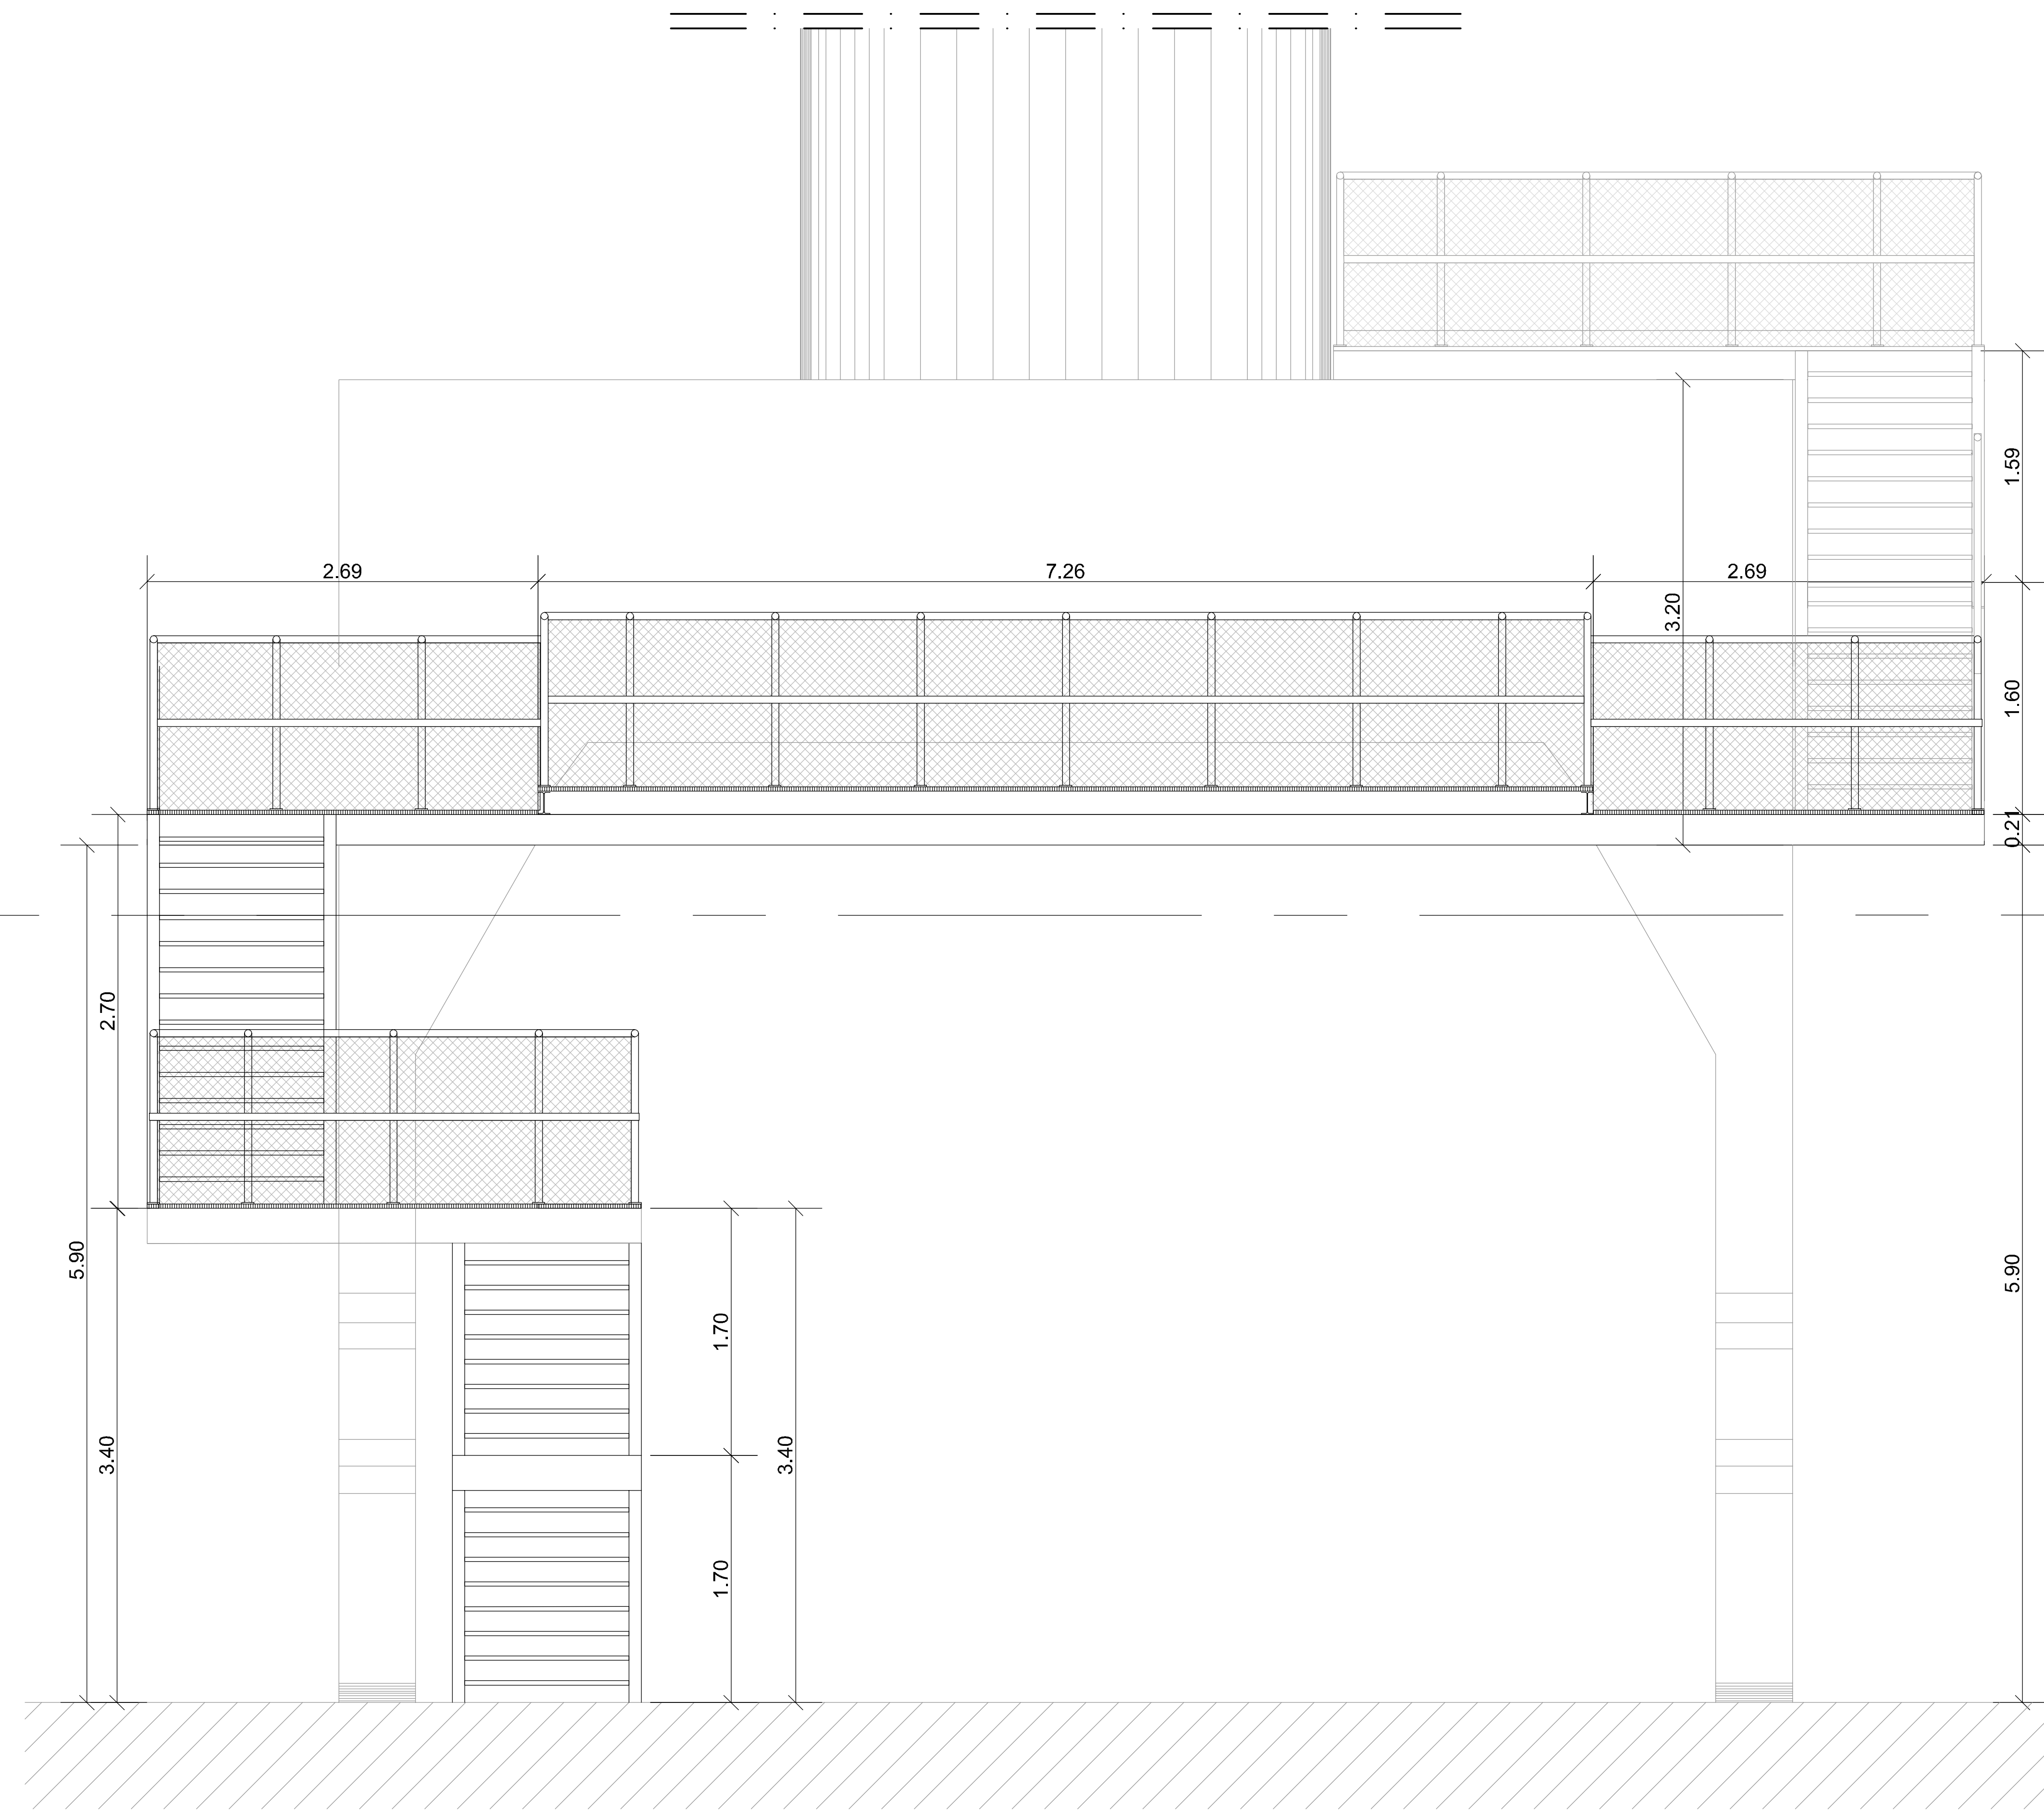

DETAIL VOETPLAAT
SCHAAL: 1/5

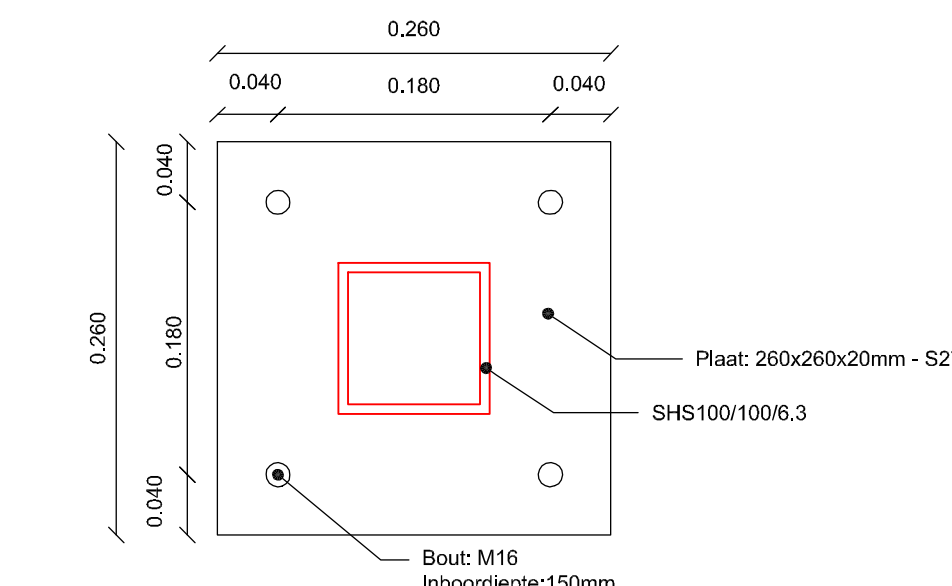

DETAIL LEUNING
SCHAAL: 1/20

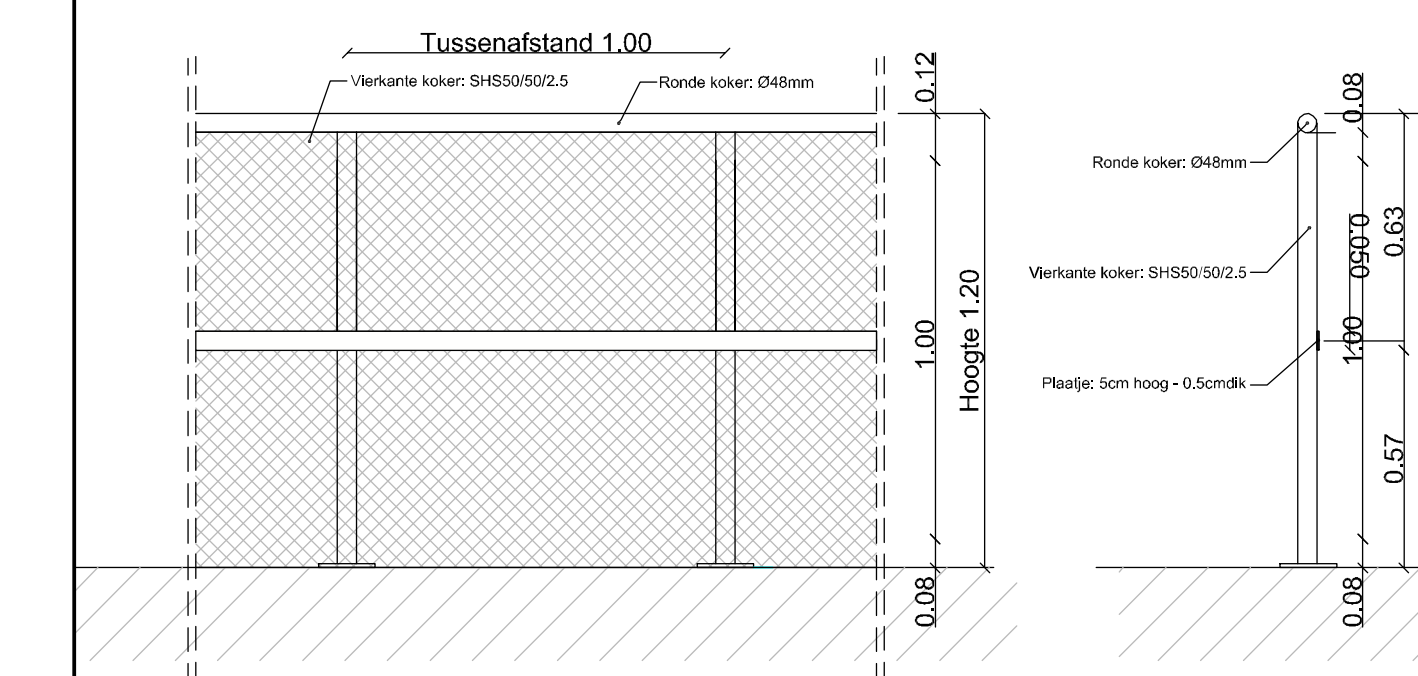

DEPARTEMENT PUBLIEKE RUIMTE
Groendienst

Wijkpark Houtdokpark
ONTWERPDOSSIER
DETAIL TRAP KRAAN SNEDE & ZIJAANZICHT
SCHAAL: 1-25 / 1-20 / 1-5

Tom Beyaert
Landschapsarchitect

ir. Mieke Schauvliege
Directeur

Reginald Claeys
Departement hoofd
Departement Publieke Ruimte

Mieke Hullebroeck
Stadsontwerper

Rudy Coddens
Schepen van openbaarbeleid, werk
armoedebestrijding en openbaar groen

LOBELLE
STUDIEBUREAU s.v.a

Gedrukt op papier nr. 112
8450 Jurbekke (Vlaanderen)
Tel: 0900 50 50 30
www.lobellestudiebureau.be

v. P. H. H. Lobelle - Zaakvoerder

A	11/03/2017	Lobelle	DETAIL PLANNEN TRAP
B	20/12/2017	Lobelle	Aanpassingen na overleg met Stad Gent