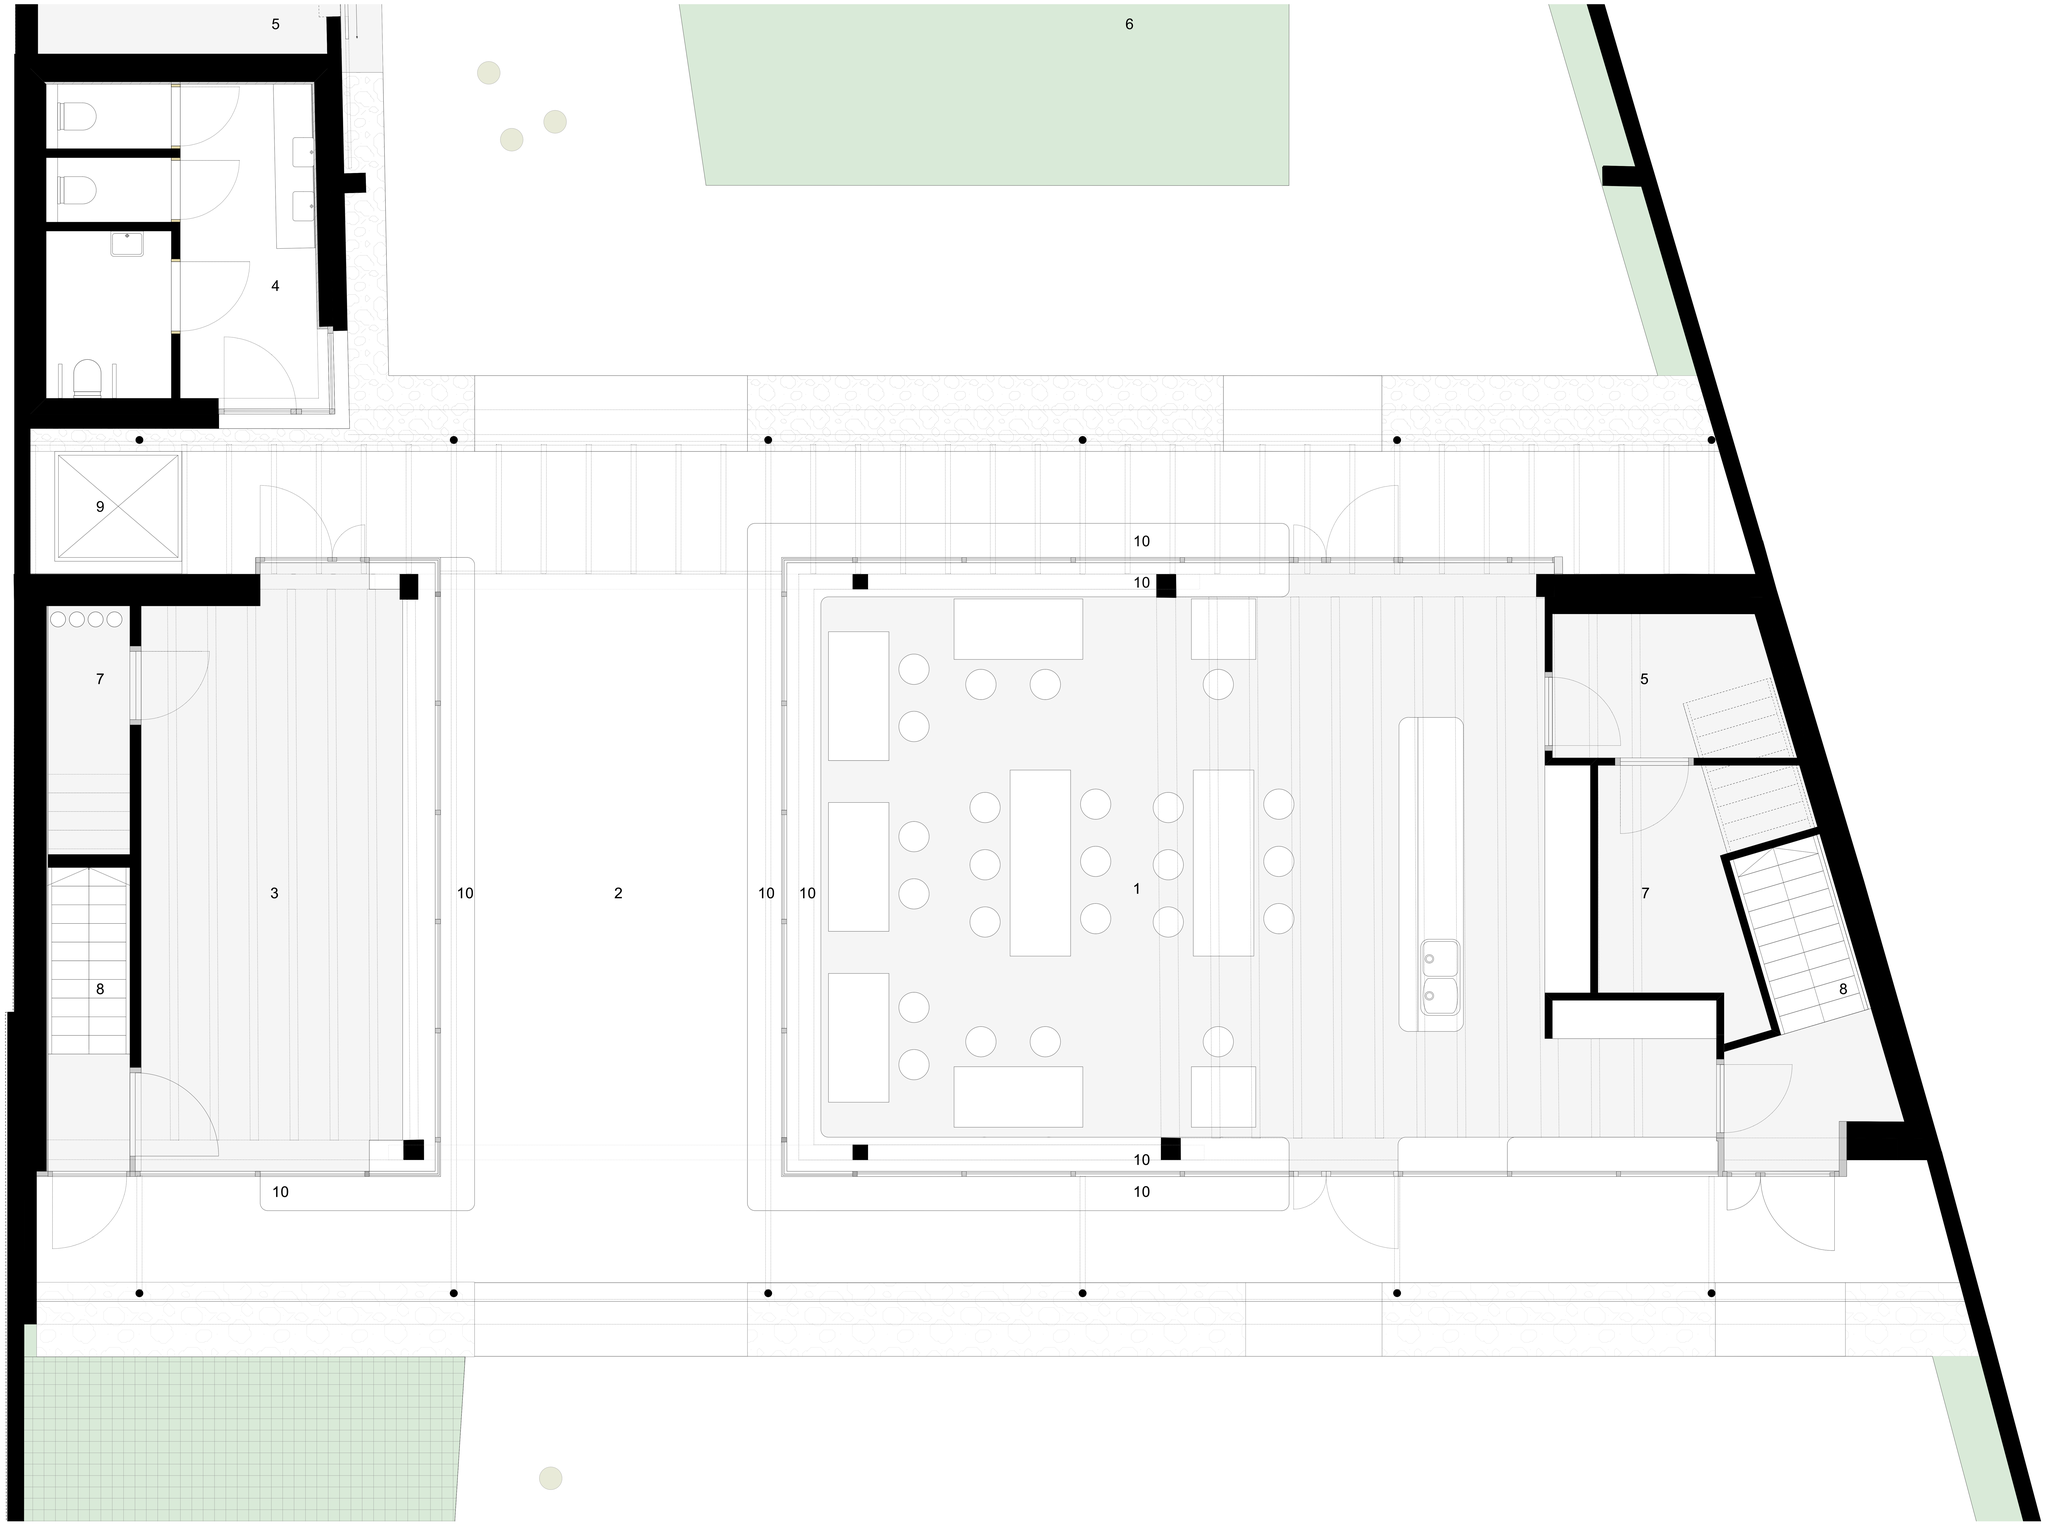


Standaertsite: Buurthuis

1. Ontmoetingsplek herberg
2. passage
3. fietsherstelplaats
4. sanitair
5. opslag
6. groententuin
7. technische ruimte
8. trap
9. lift
10. zitbank langsheen de gevel

Standaertsite
Niv0

0 1m