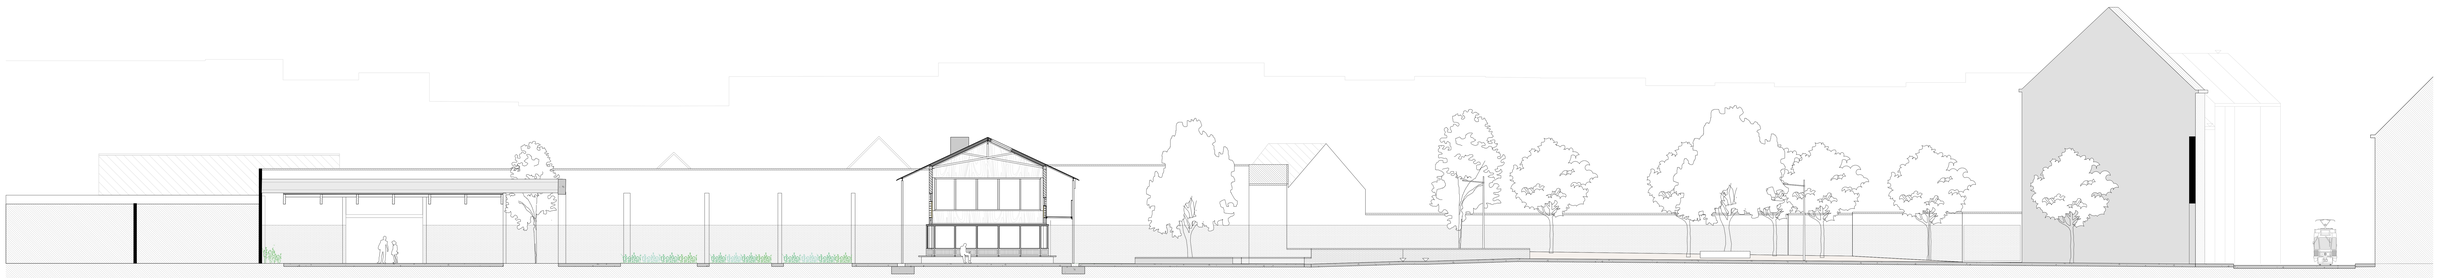

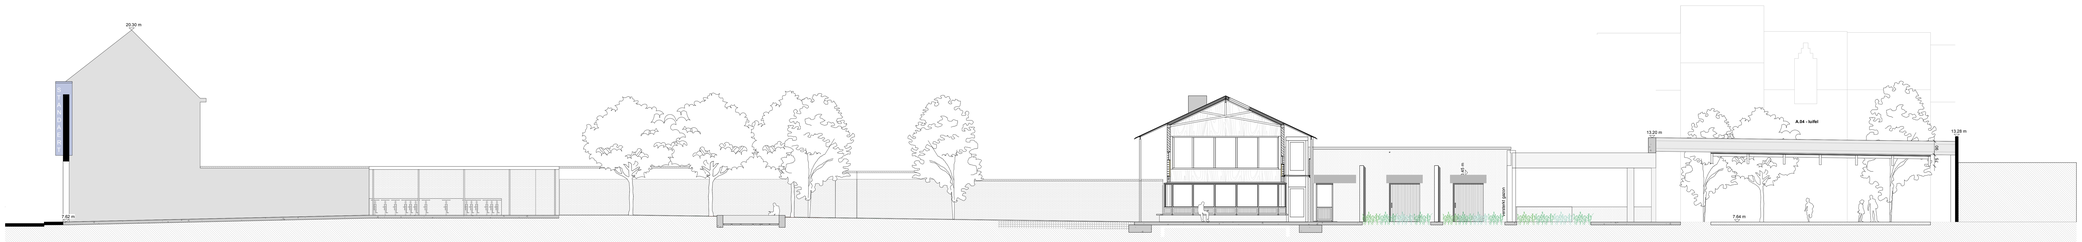

Standaertsite
Terreinsnede

0 5m