


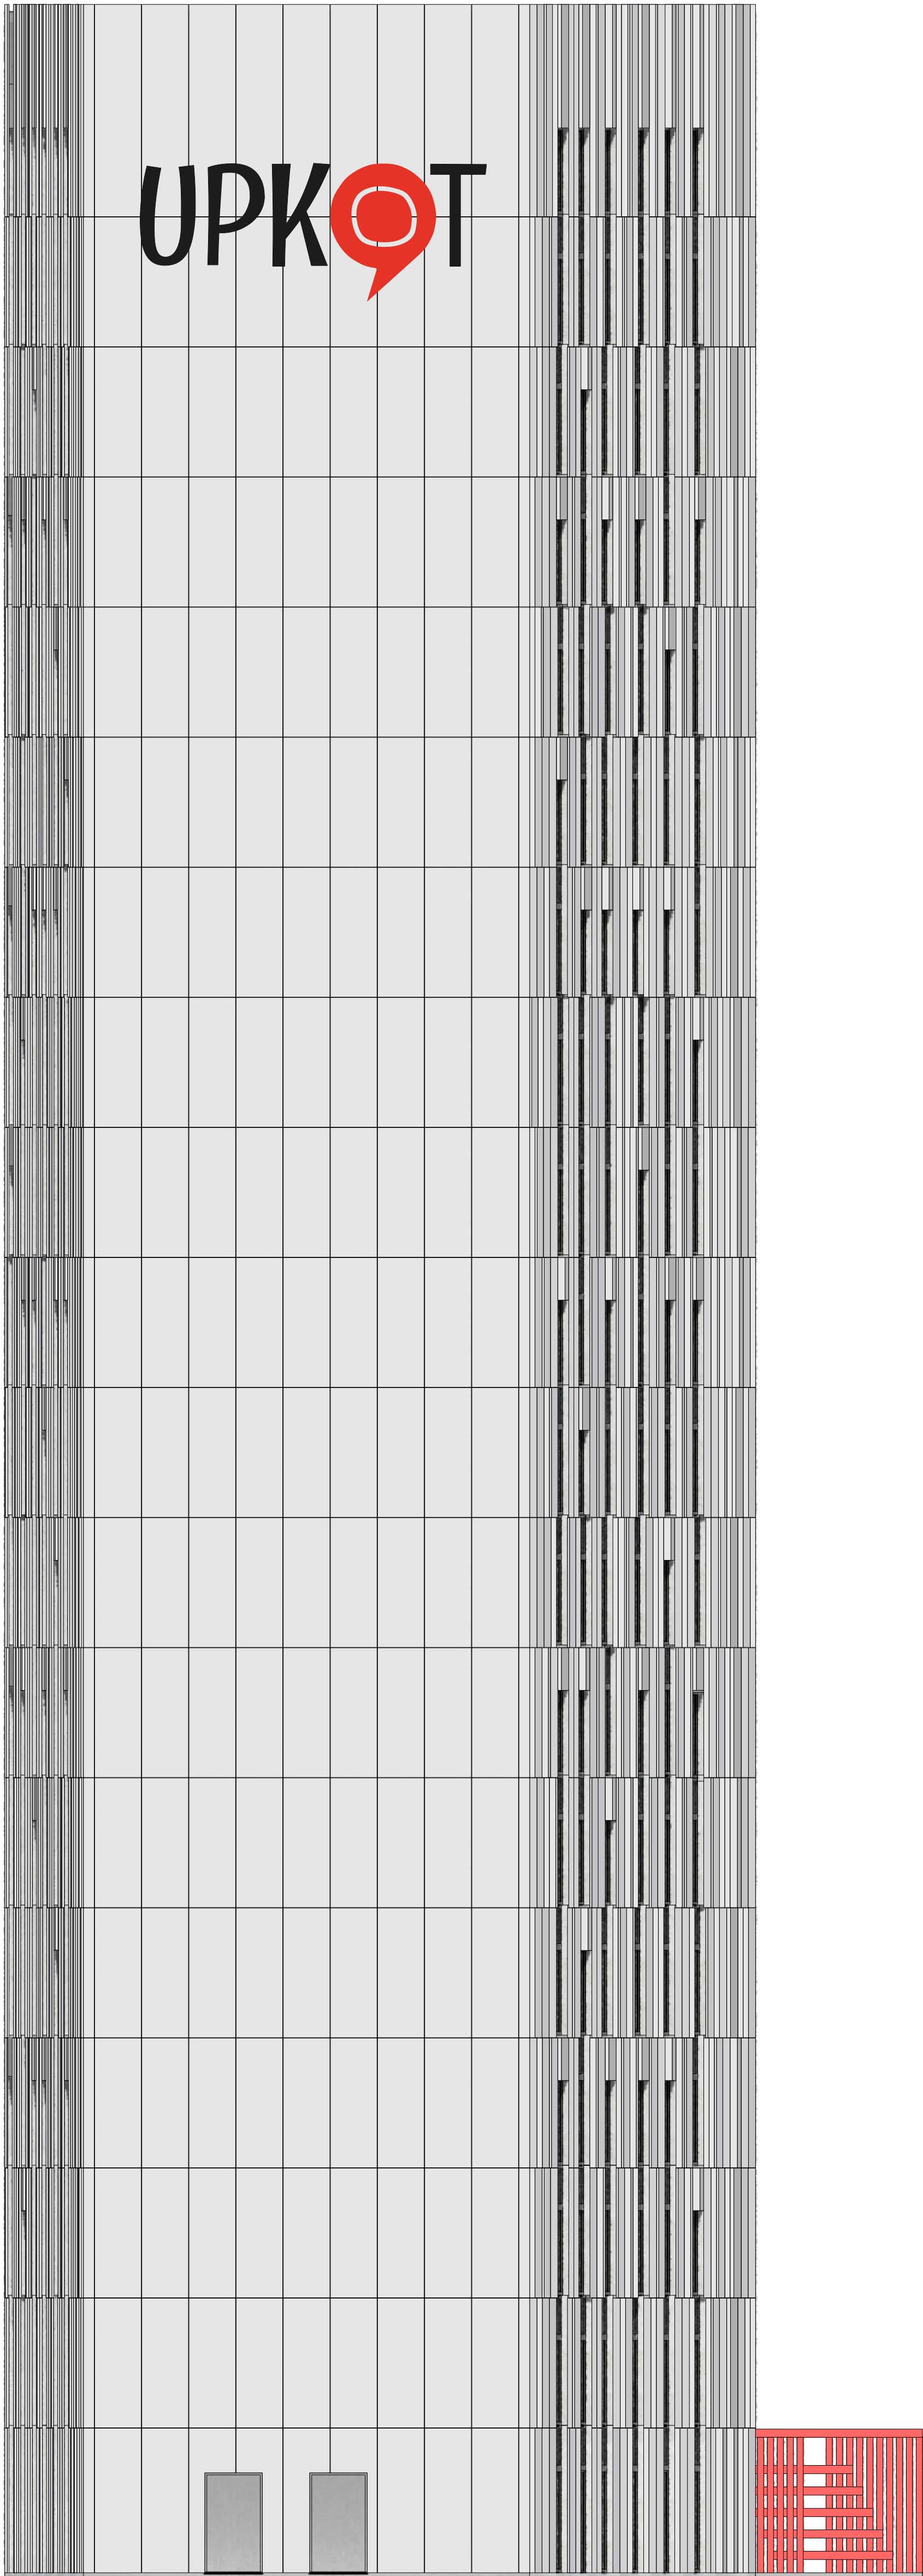

PROJECT	1606			
Bouw van een collectief studentenverblijf met coachwoning	PROVINCIE	OOST-VLAANDEREN	BOUWHEER	ARCHITECT
	GEMEENTE	9042 Zwijnaarde	Upgrade Estate NV Burggravenlaan 31 9000 Gent	 ARCHIPL ARCHITECTEN cvba Sint Michielsstraat 18 9000 GENT T.0032 9 221 22 44 - F.0032 9 221 40 41 info@archipl.be
	BOUWPLAATS			
	Ebergiste De Deynestraat 9042 Zwijnaarde 24° Afdeling, Sectie B, nr. 21A			

gevel ZW	1/100