
 


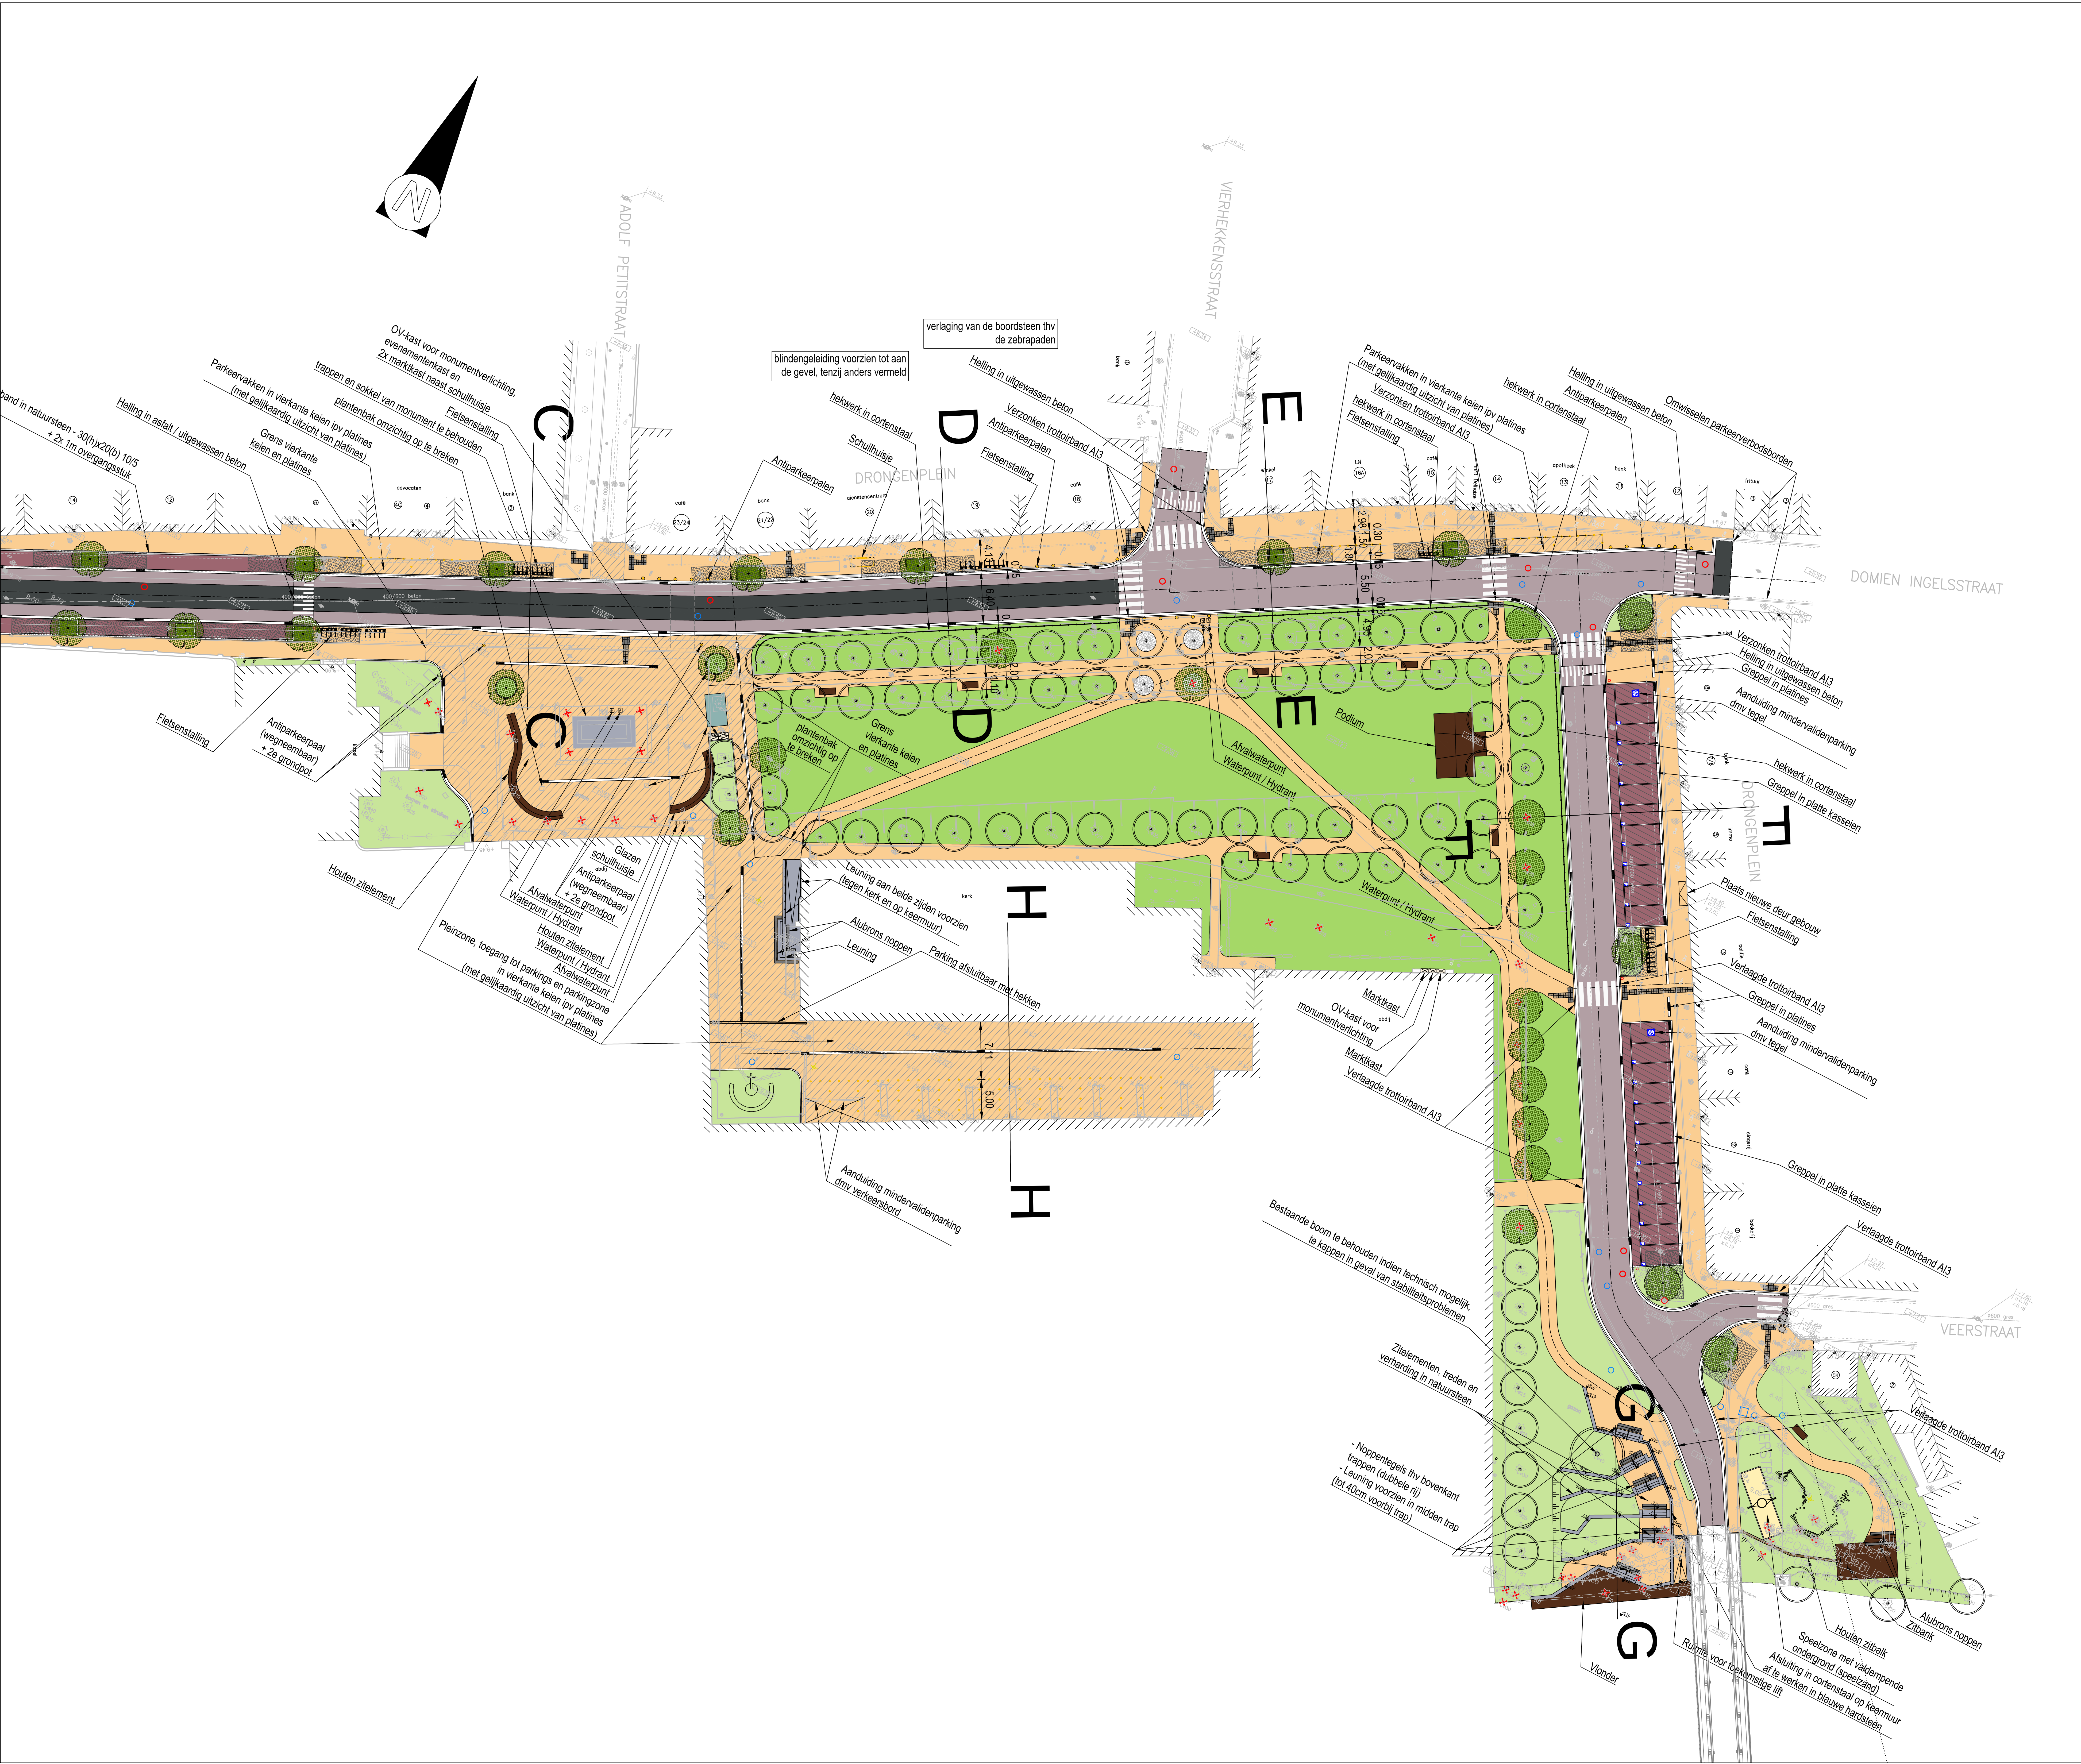

LEGENDE

Asfalt

Uitgewassen beton

Platines

Vierkante keien met uitzicht van platines

Herbruikkeien

Herbruikkeien met infiltrerende opbouw

Natuursteen

Grijze betonstraatstenen 220x220x80

Bezaaiing

Grindgazon

Bank

Parkeernagels

Plantvak + boomplantsubstraat

Plantvak met harsgebonden grind

Nieuw aan te planten boom

Bestaande te behouden boom

Te rooien boom

Te rooien en te vervangen boom

Struikmassief

Betonschacht voor tijdelijke parkeerborden

Blindengeleiding

Speelzand (valdempende ondergrond)

Fietsenstalling

**Stad Gent**
Gedragen en goedgekeurd door de gemeenteraad in zitting van:
De Burgemeester

TMVW cvba
Simpelstraat 1
B-9000 Gent

Woodrow Wilsonplein 1
B-9000 Gent
Tel: 09 266 77 81
Fax: 09 266 77 89

Secretaris

Provincie Oost-Vlaanderen

PROVINCIE: OOST-VLAANDEREN
STAD GENT - DRONGEN

DOM-061/07/305-Z
Heraanleg Drongenplein

**sweco**
Vereniging Gent
Eijffestraat 43
B-9000 Gent
T +32 9 241 59 20
F +32 9 241 59 30
www.swecobelgium.be

Operational manager
Wim Deschuyter
Projectleider
Thomas Timmermans

NO	DATE	DESCRIPTION	STATUS	REVISION
01	01/03/2018	Aanpassing trappen en noppelementen	FDV	
02	08/11/2017	Aanpassing trappen, trappen, keermuur	FDV	
03	23/10/2017	Aanpassing	FDV	
04	13/07/2017	Aanpassing	FDV	
05	11/02/2017	Aanpassing aanbeveling	FDV	
06	27/01/2017	Aanpassing aanbeveling	FDV	
07	16/12/2016	Aanpassing aanbeveling	FDV	
08	15/11/2016	Aanpassing	FDV	

GRONDPLAN			
Wegenisontwerp			
FASE	SCHAL	PLAATSE	PROJECTNUMMER
AANBESTEDING	1:250	1:12m	304182

PLANNUMMER	UITGAVE
4.1.2	H