
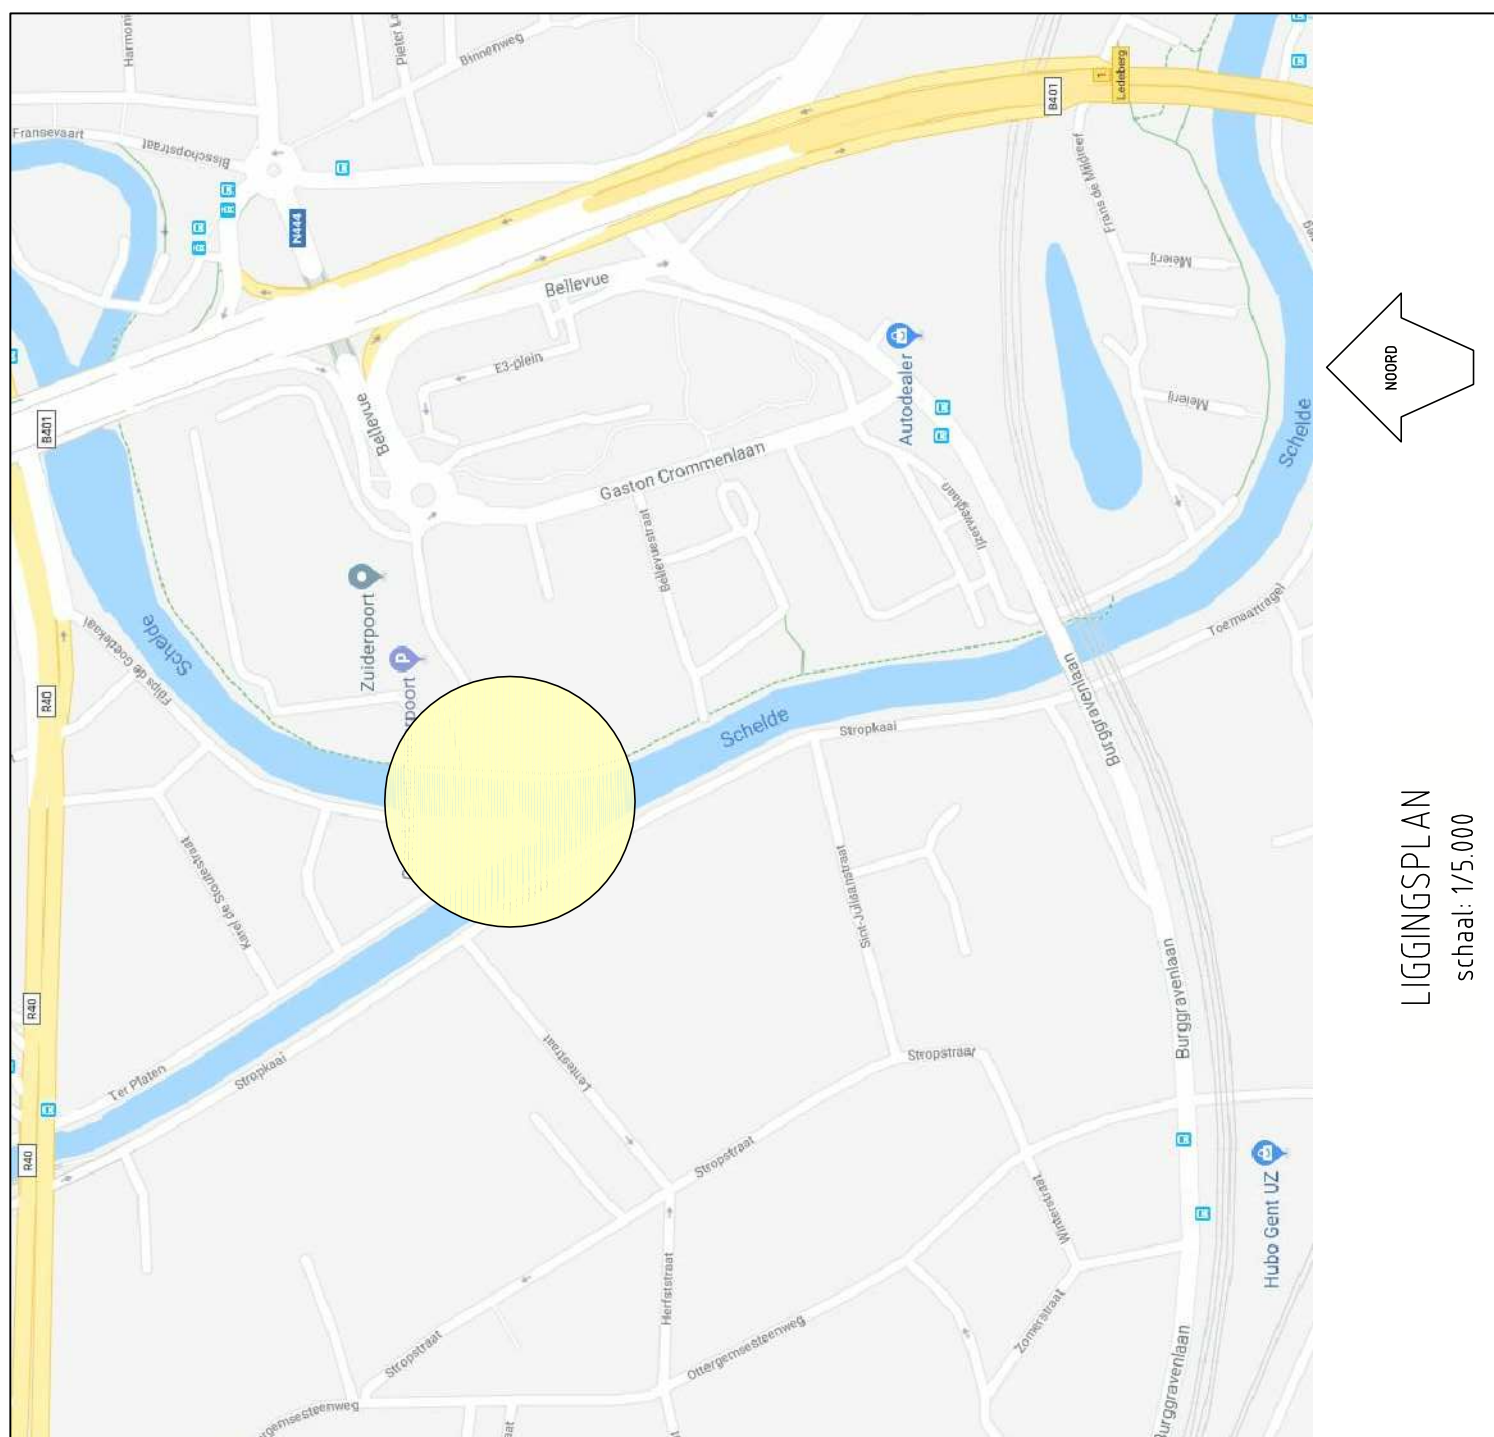
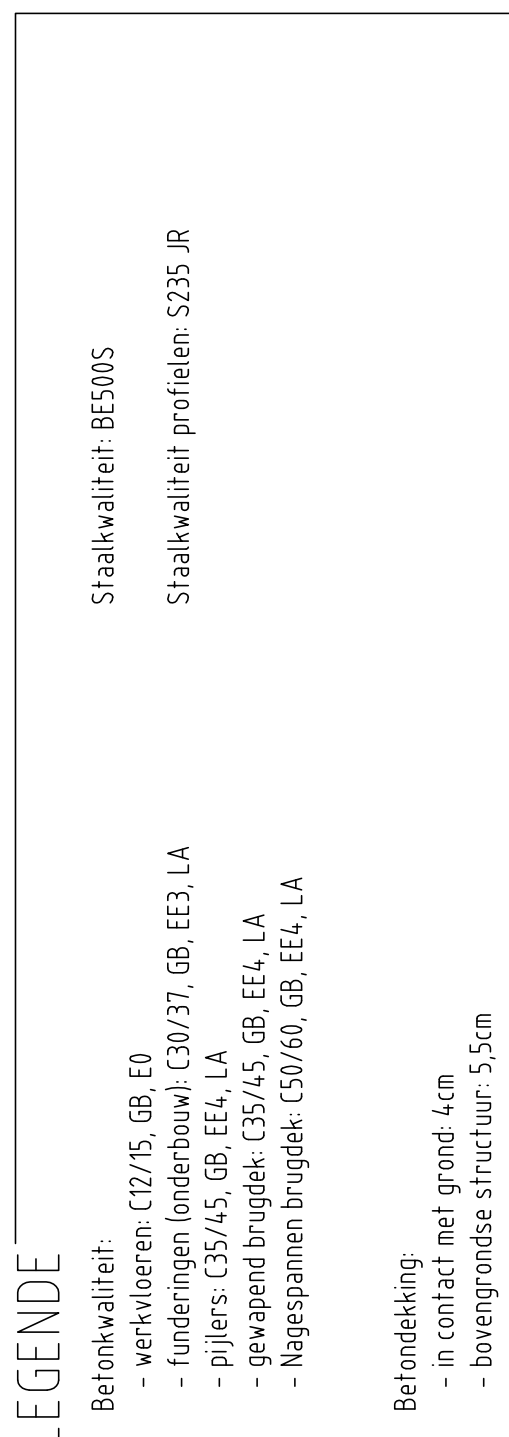
 
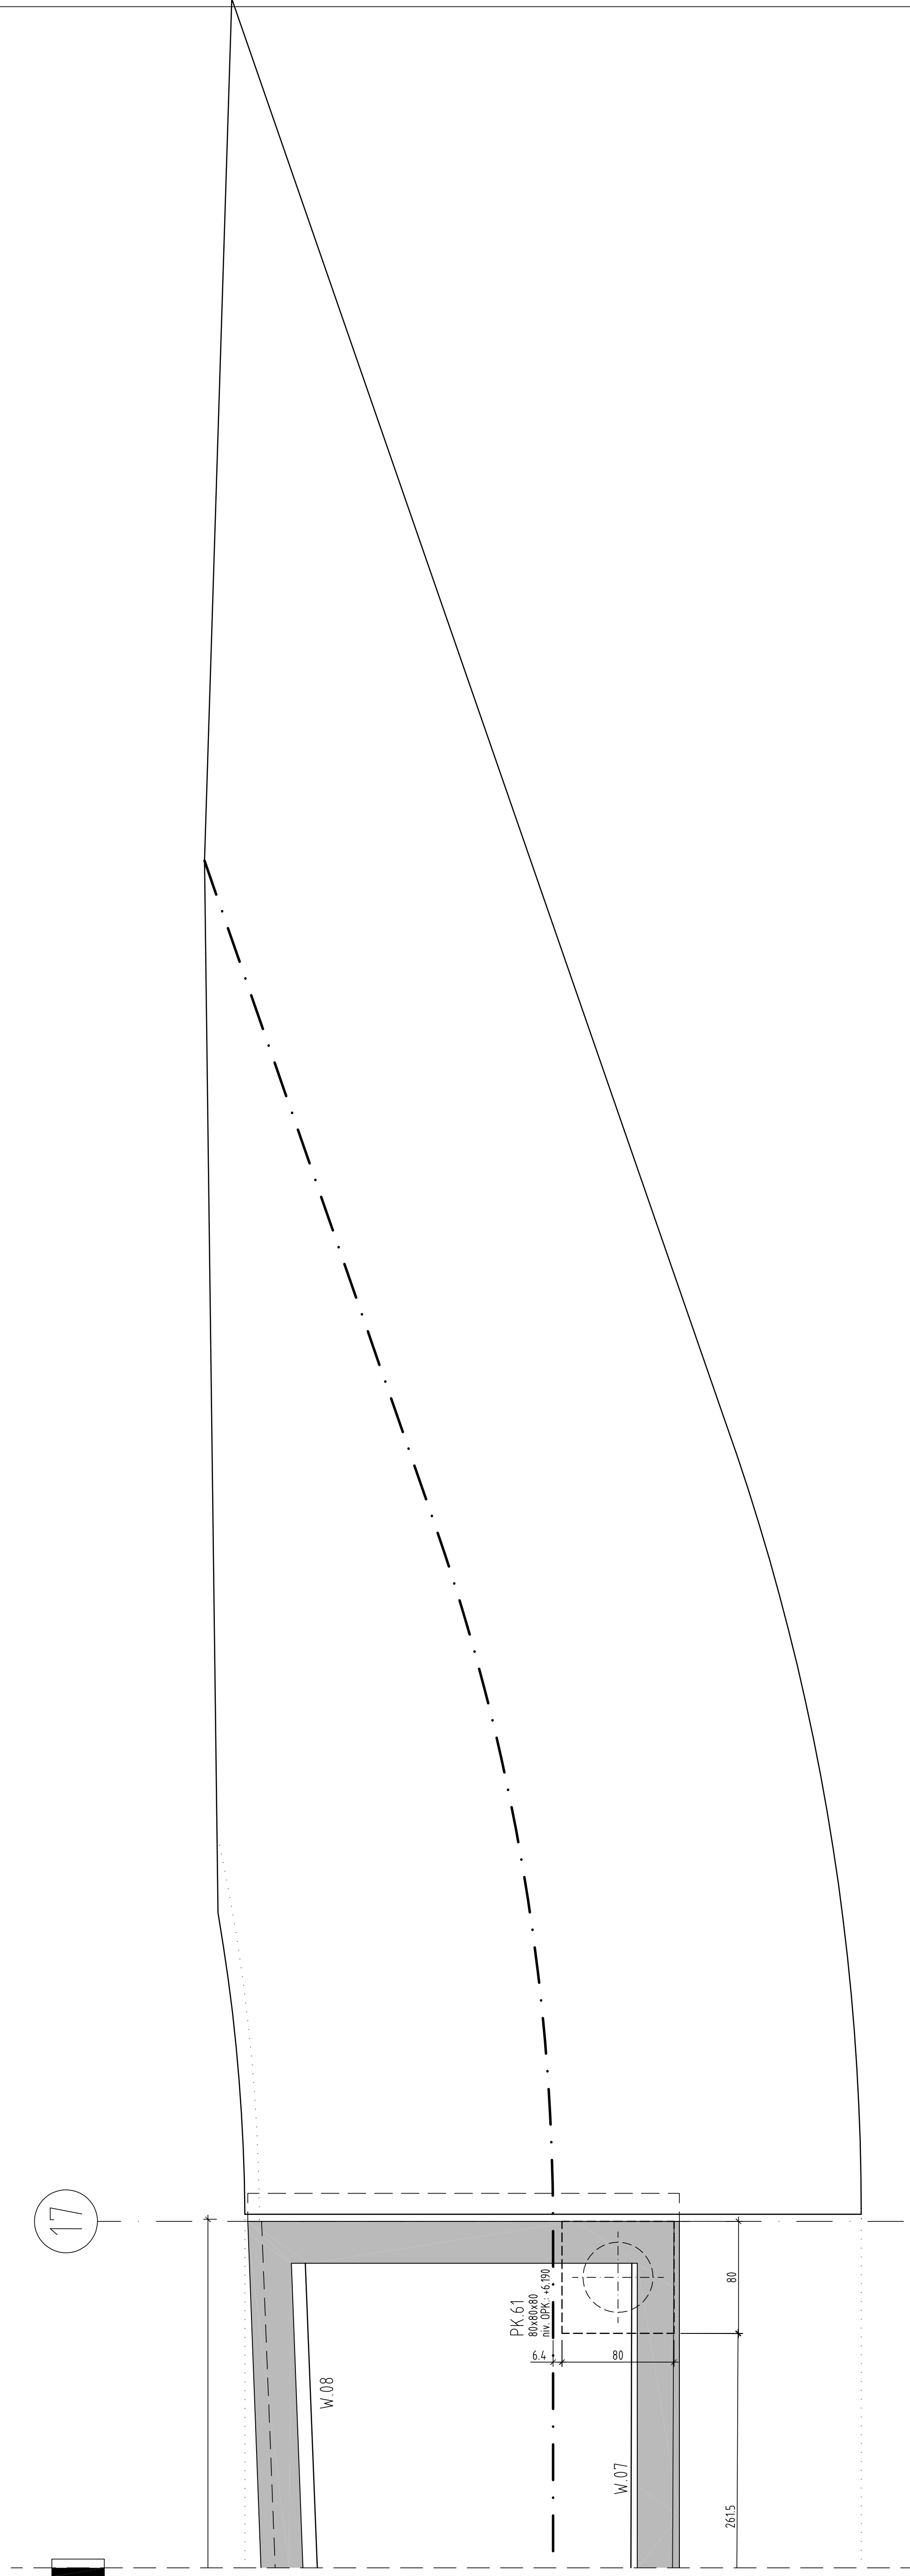
 


 

Fiets- en voetgangersbrug Zuiderpoort

BP.15 - ONDERBOUW - DEEL 5

Schaal: 1/25

[illegible]

PROCE	ESTIM	TECHNI	CONSTRUCT
$\hat{\beta}_1$	WLS/OLS	OLS	Least square