
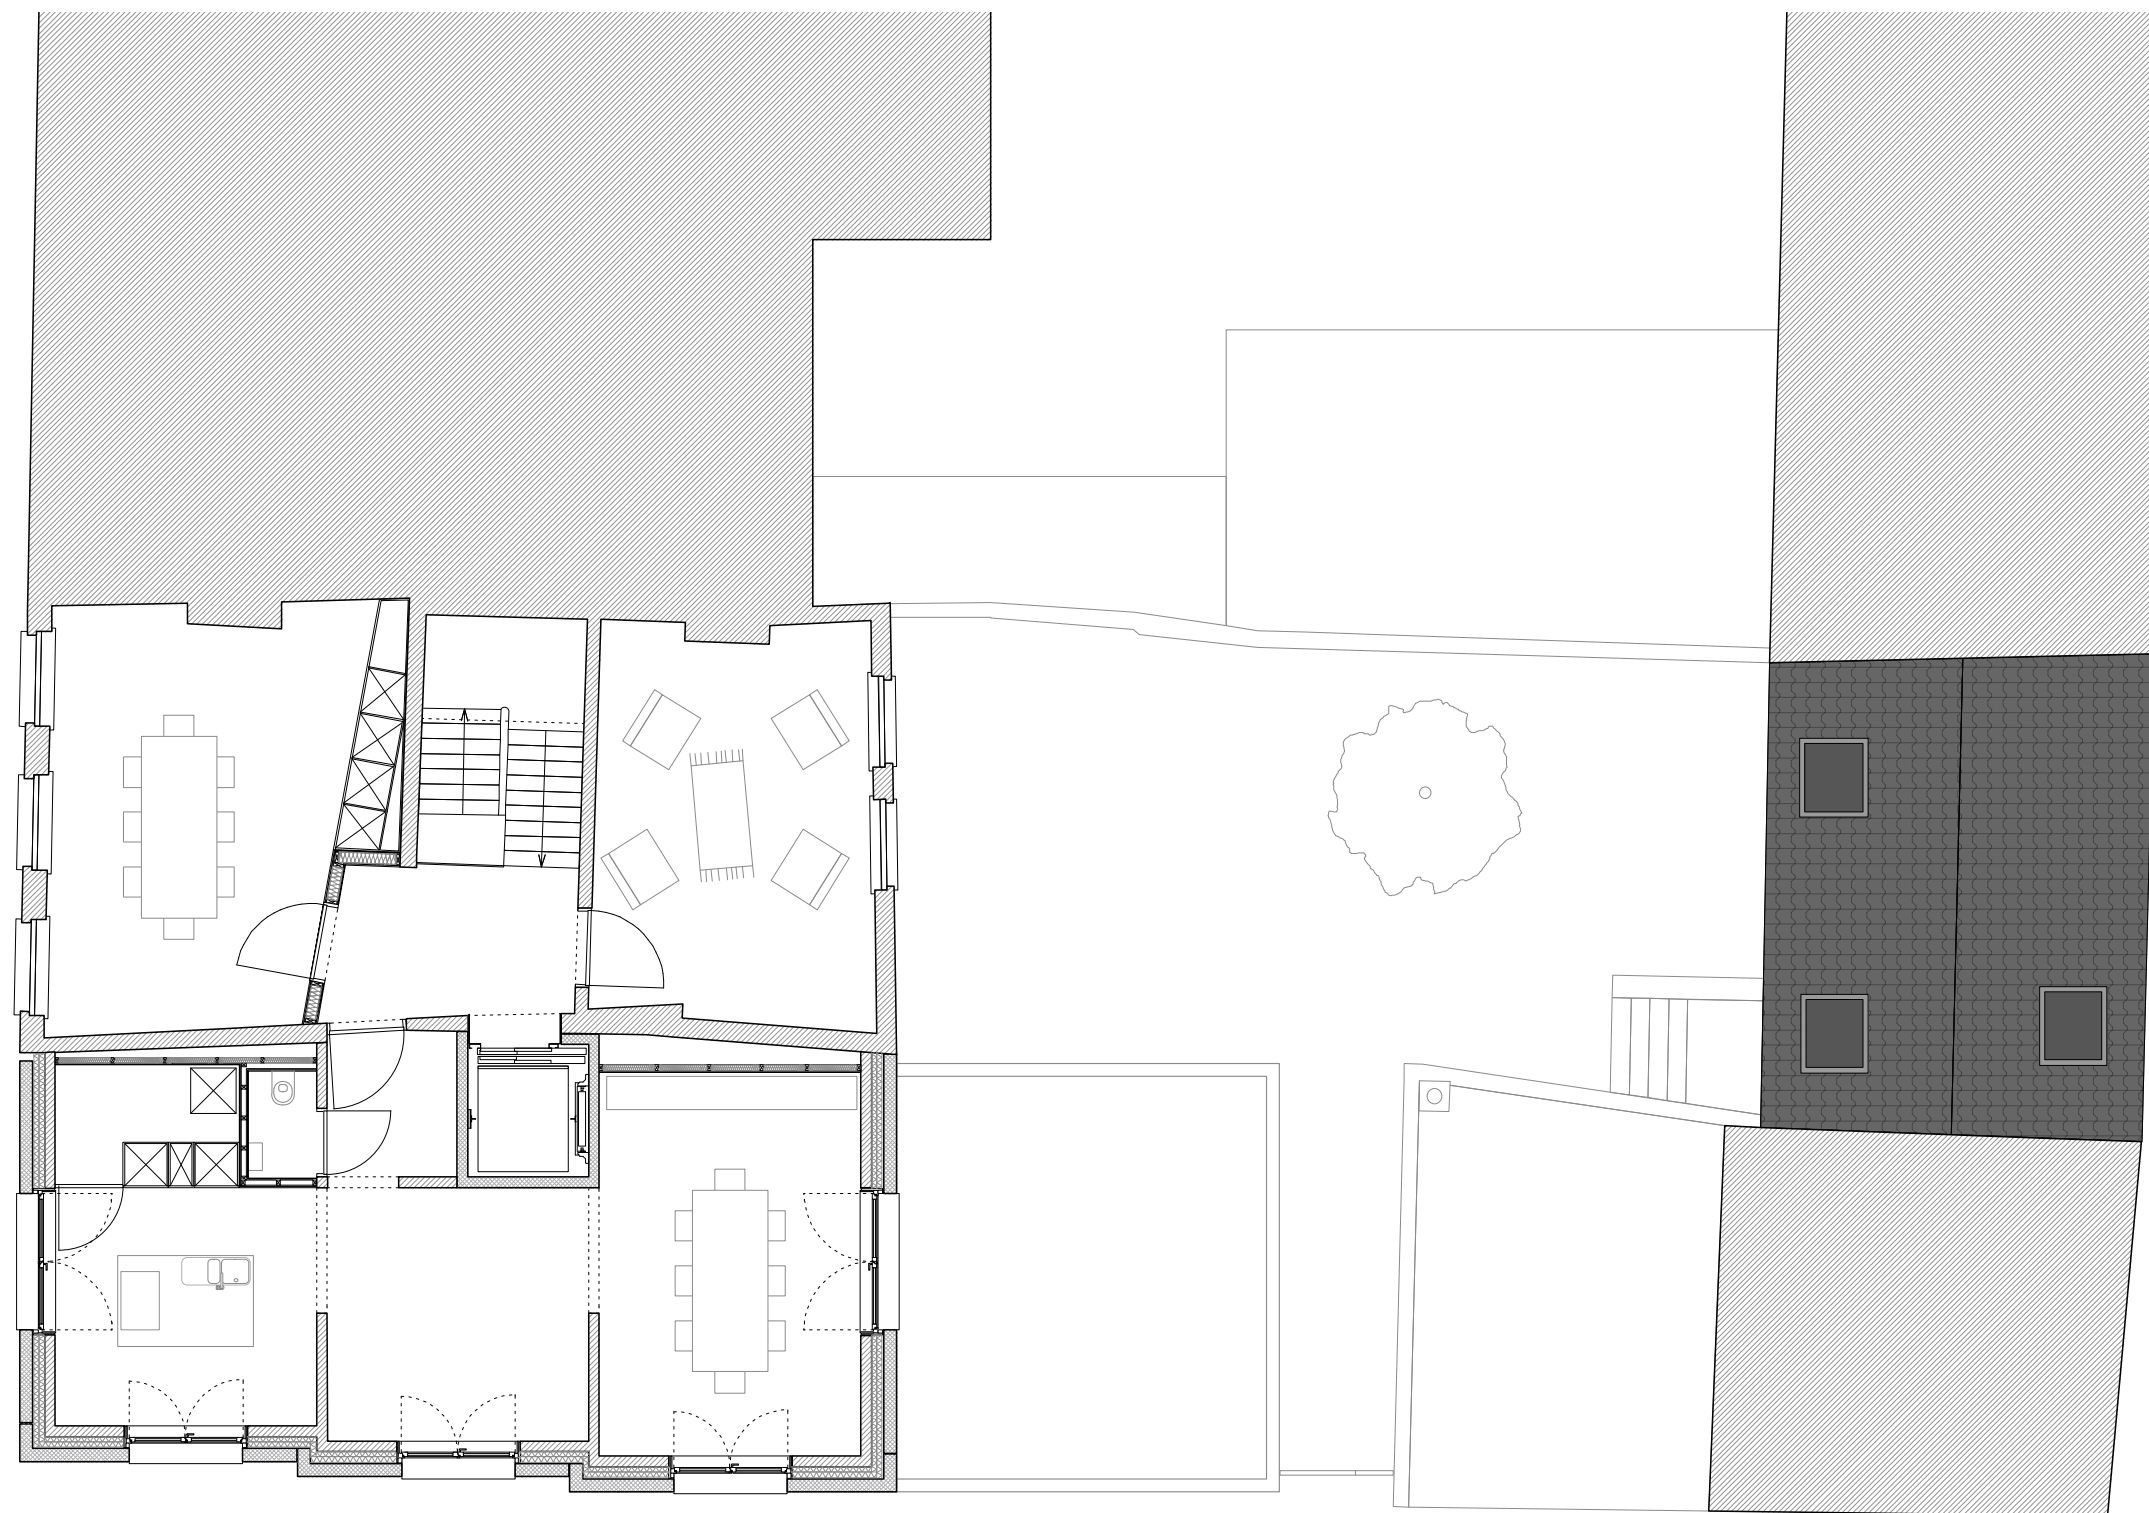


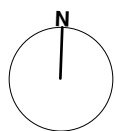

HET MAJIN HUIS - RAAMWERK & VAN GELDER TILLEMANN ARCHITECTEN - VERDIEPING 2 - schaal 1:100