


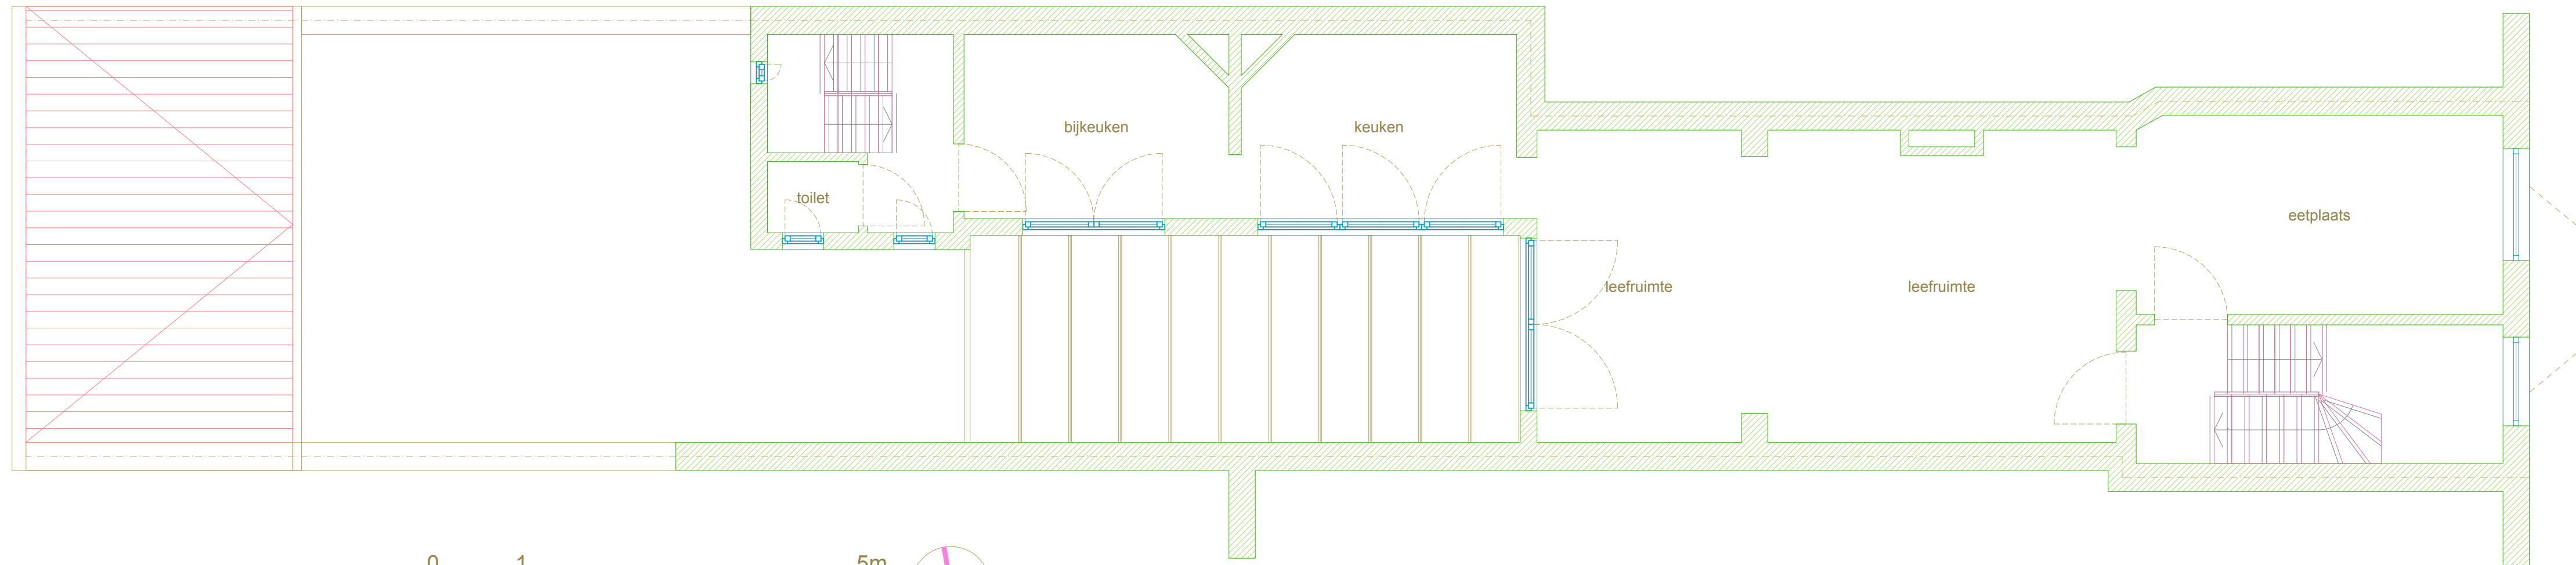

eerste verdieping, bestaande toestand

