


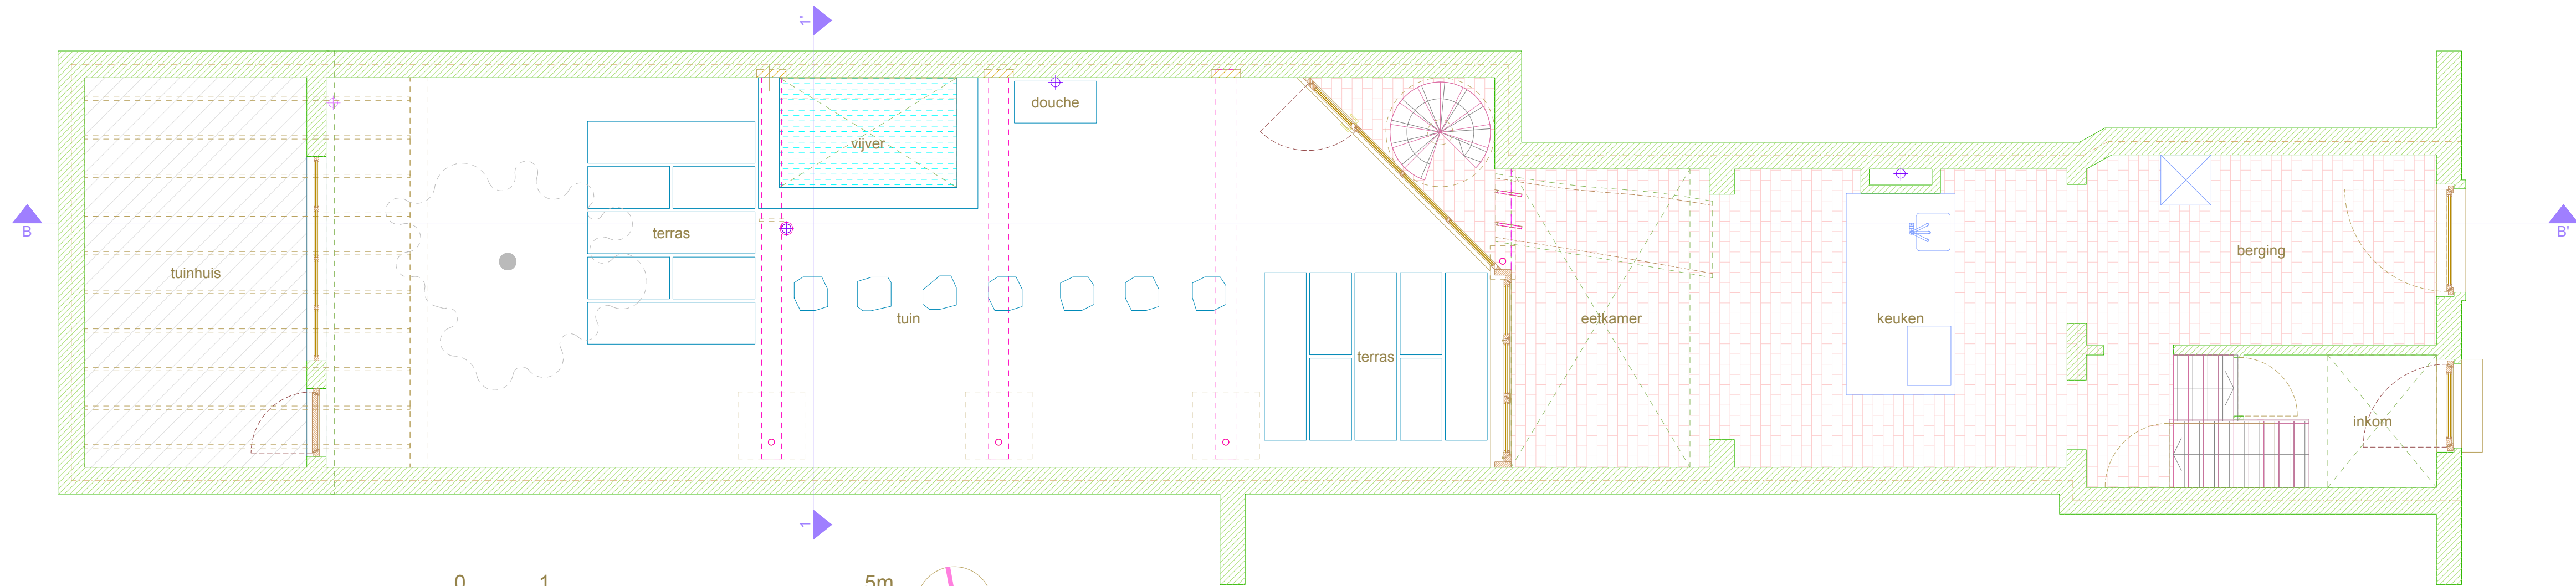

gelijkvloers, nieuwe situatie

