


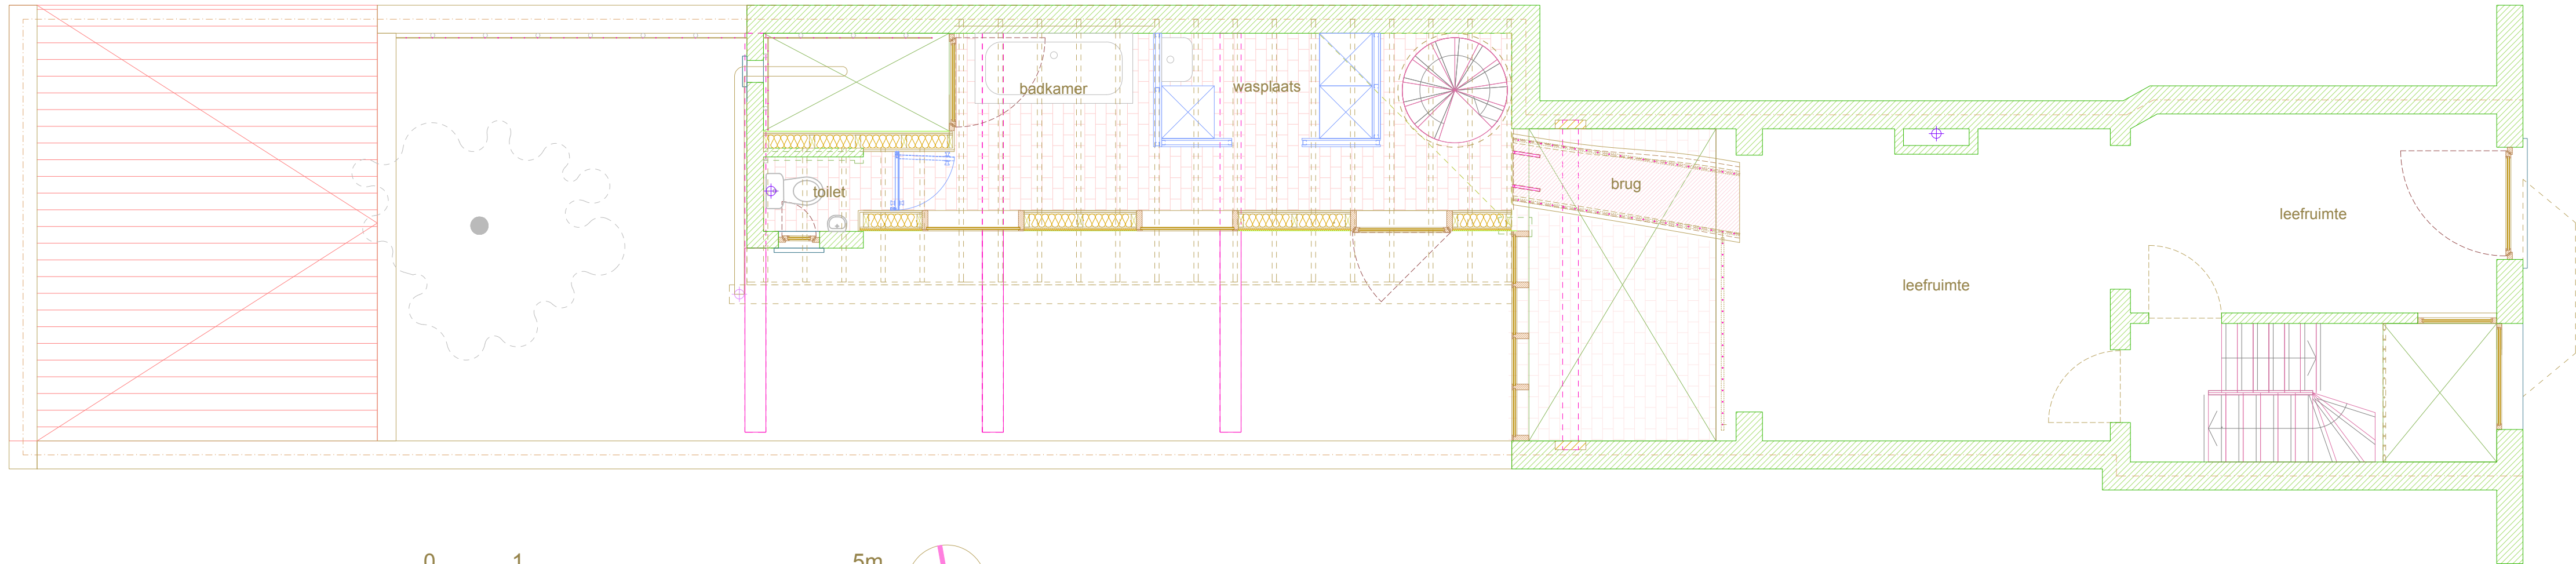

eerste verdieping, nieuwe situatie

