


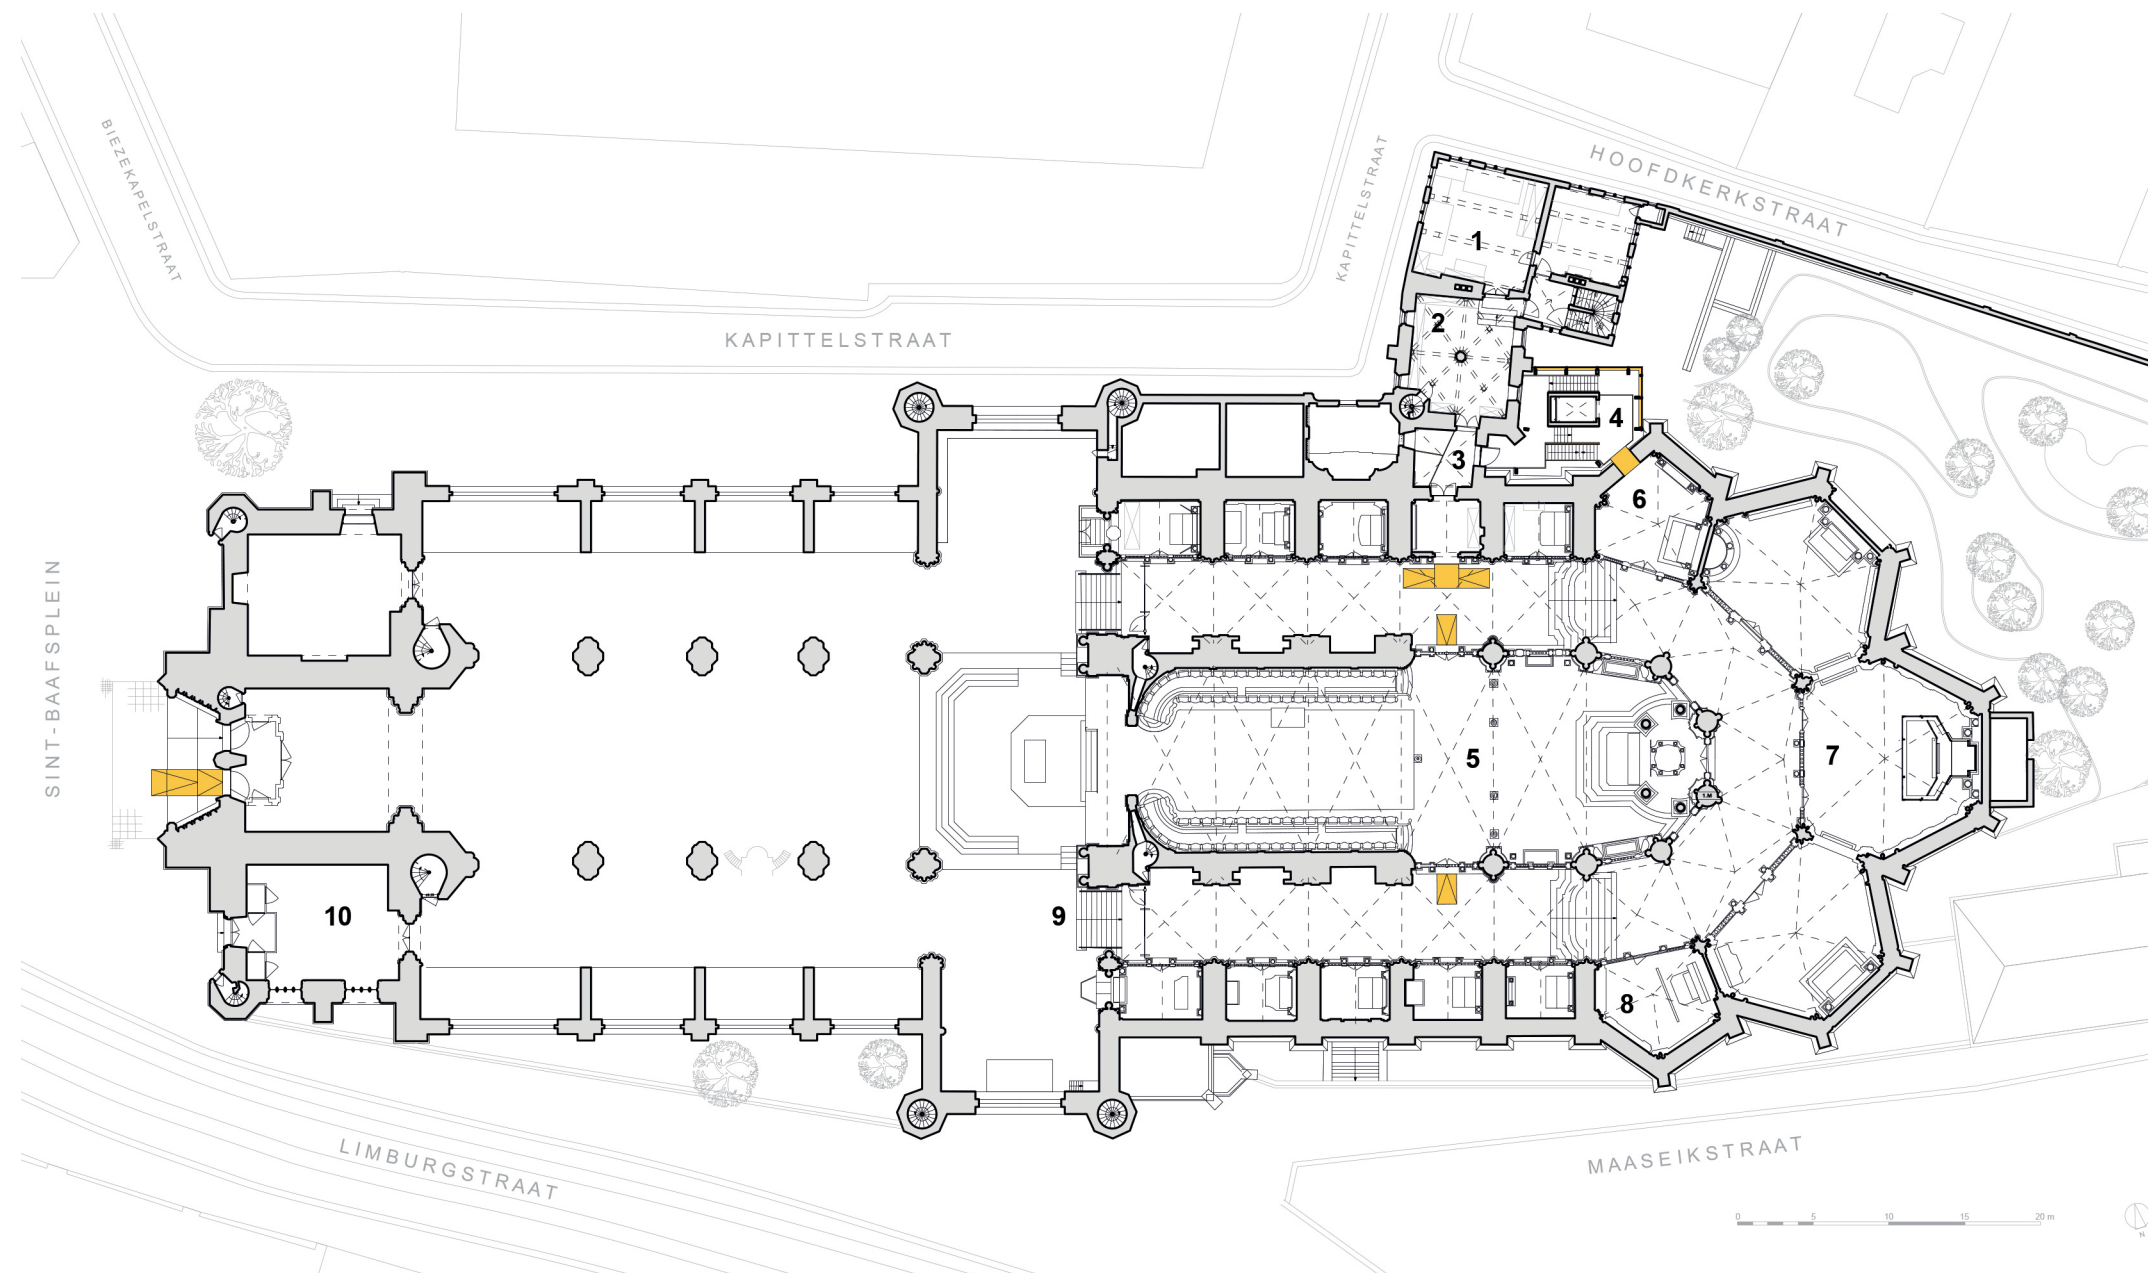

- 1 Kapittelhuis
- 2 Educatieve ruimte
- 3 Regenwaterput
- 4 Circulatievolume met lift en trappenkoker
- 5 Hoogkoor
- 6 Rubenskapel
- 7 Sacramentskapel
- 8 Vijdkapel
- 9 Uitgang bezoekerscentrum
- 10 Kathedraalshop