


← OOSTENDE

BRUSSEL →

MARTHE VERSICHELENSTRAAT

SUZANNE TASSIERSTRAAT

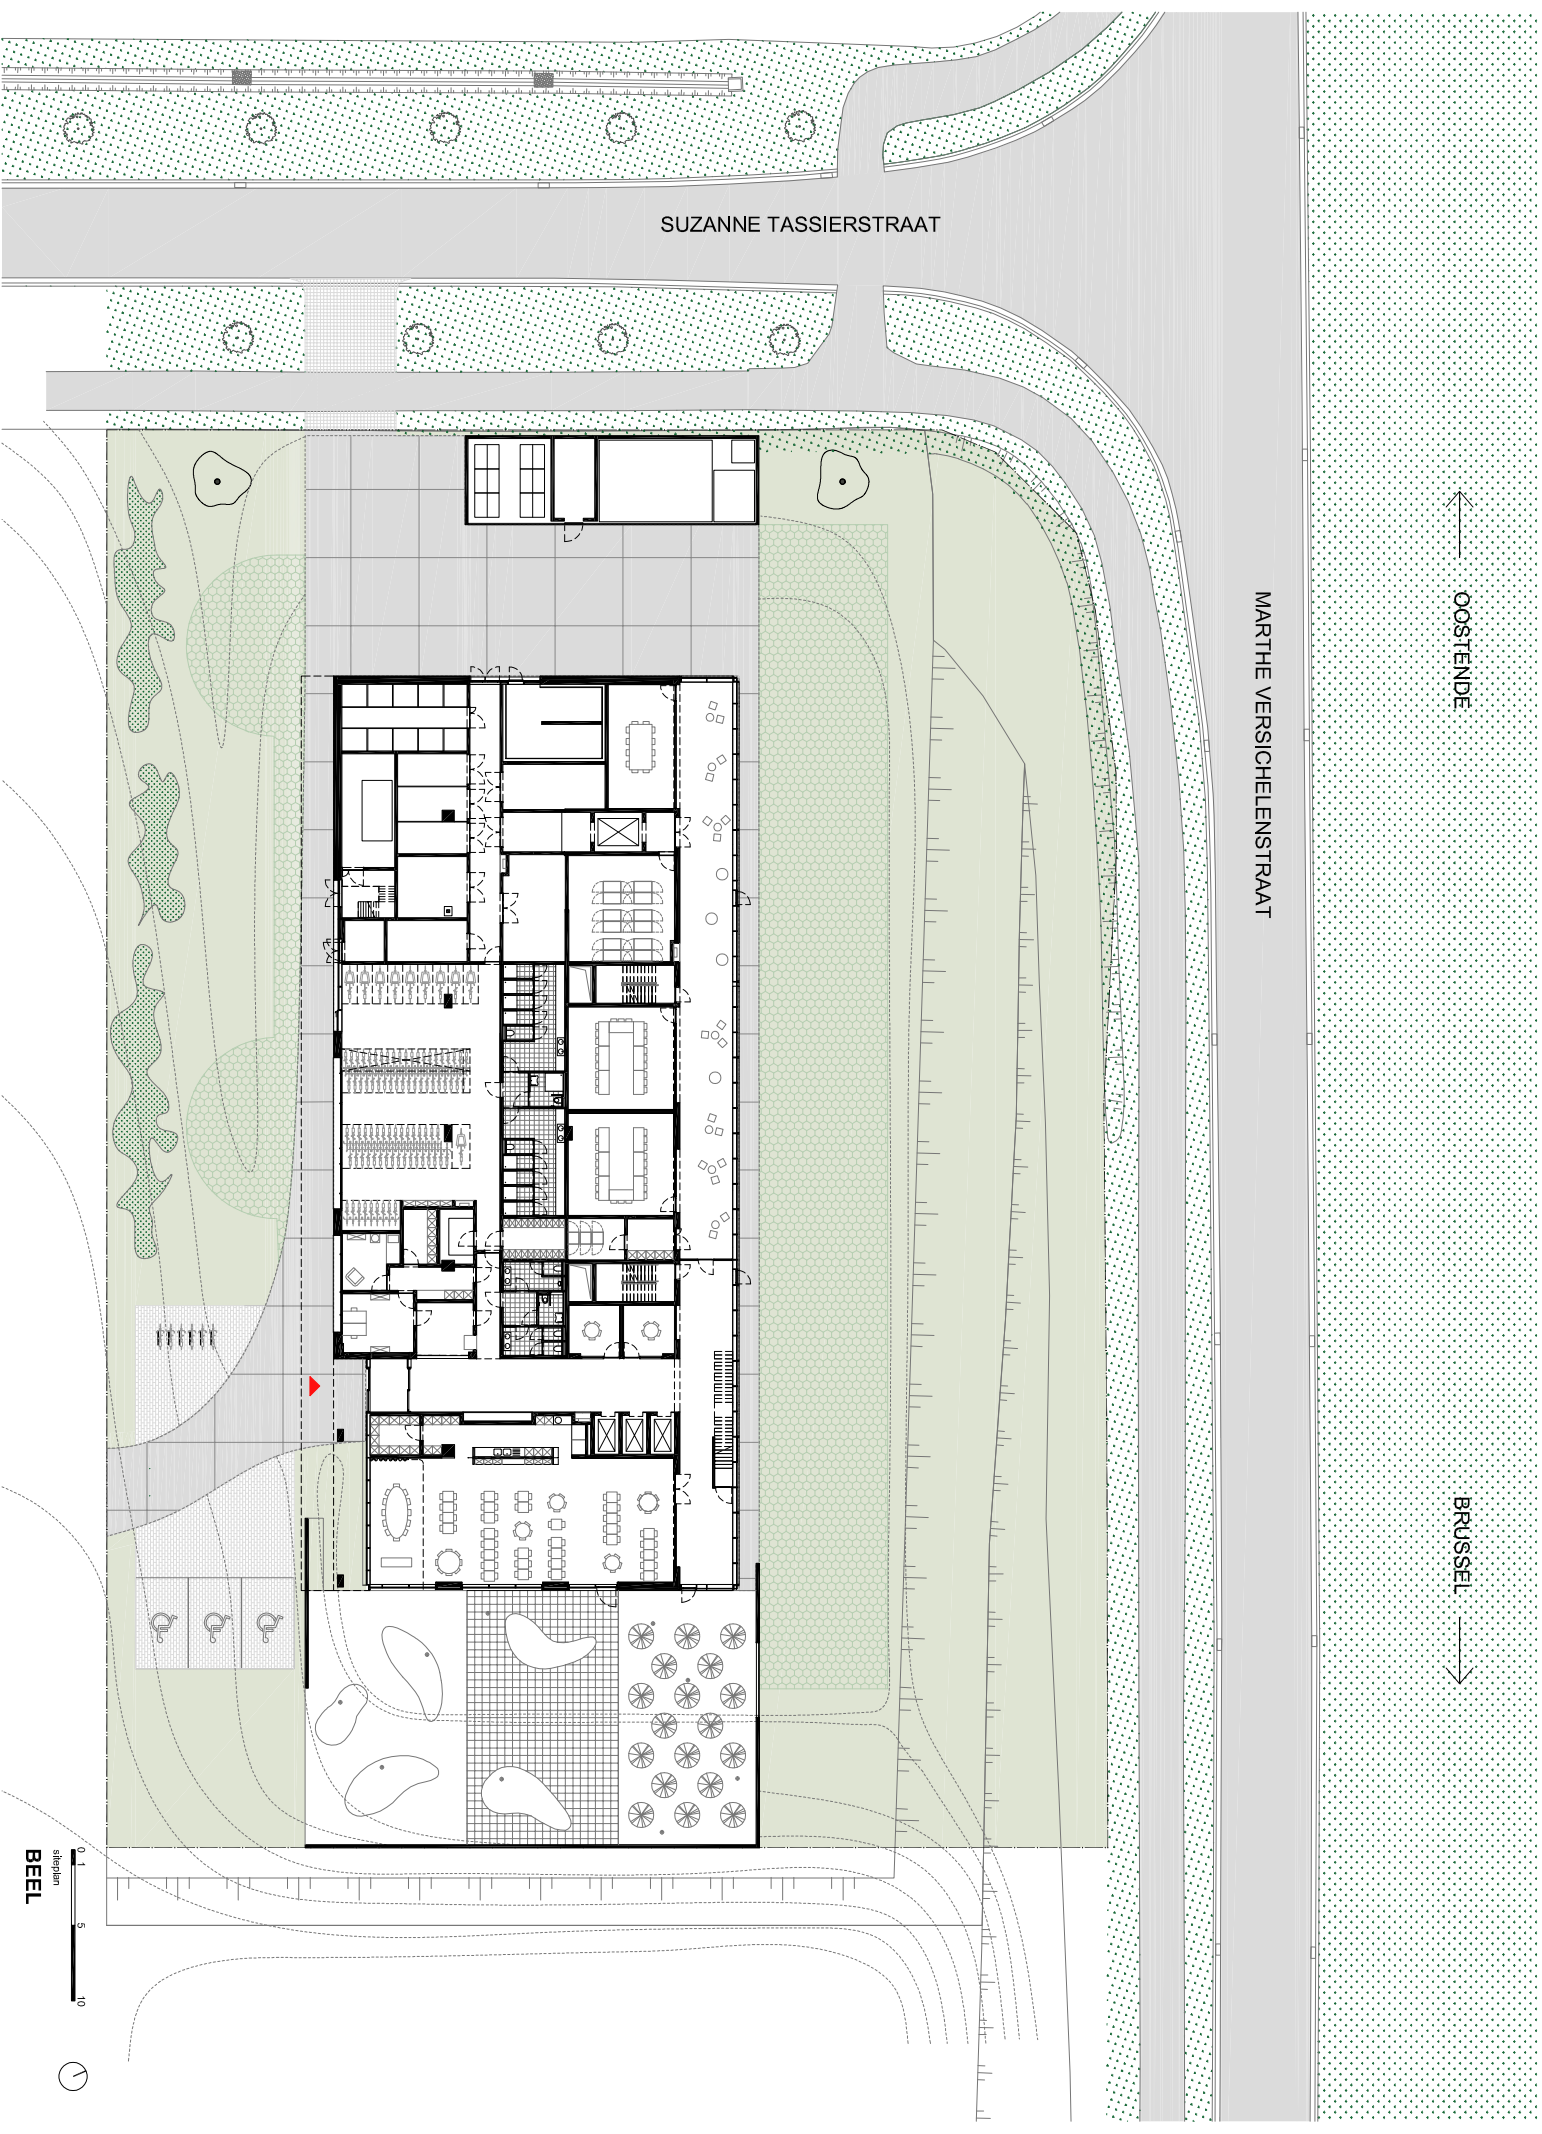

0 5 10
meter
BEEFL

