


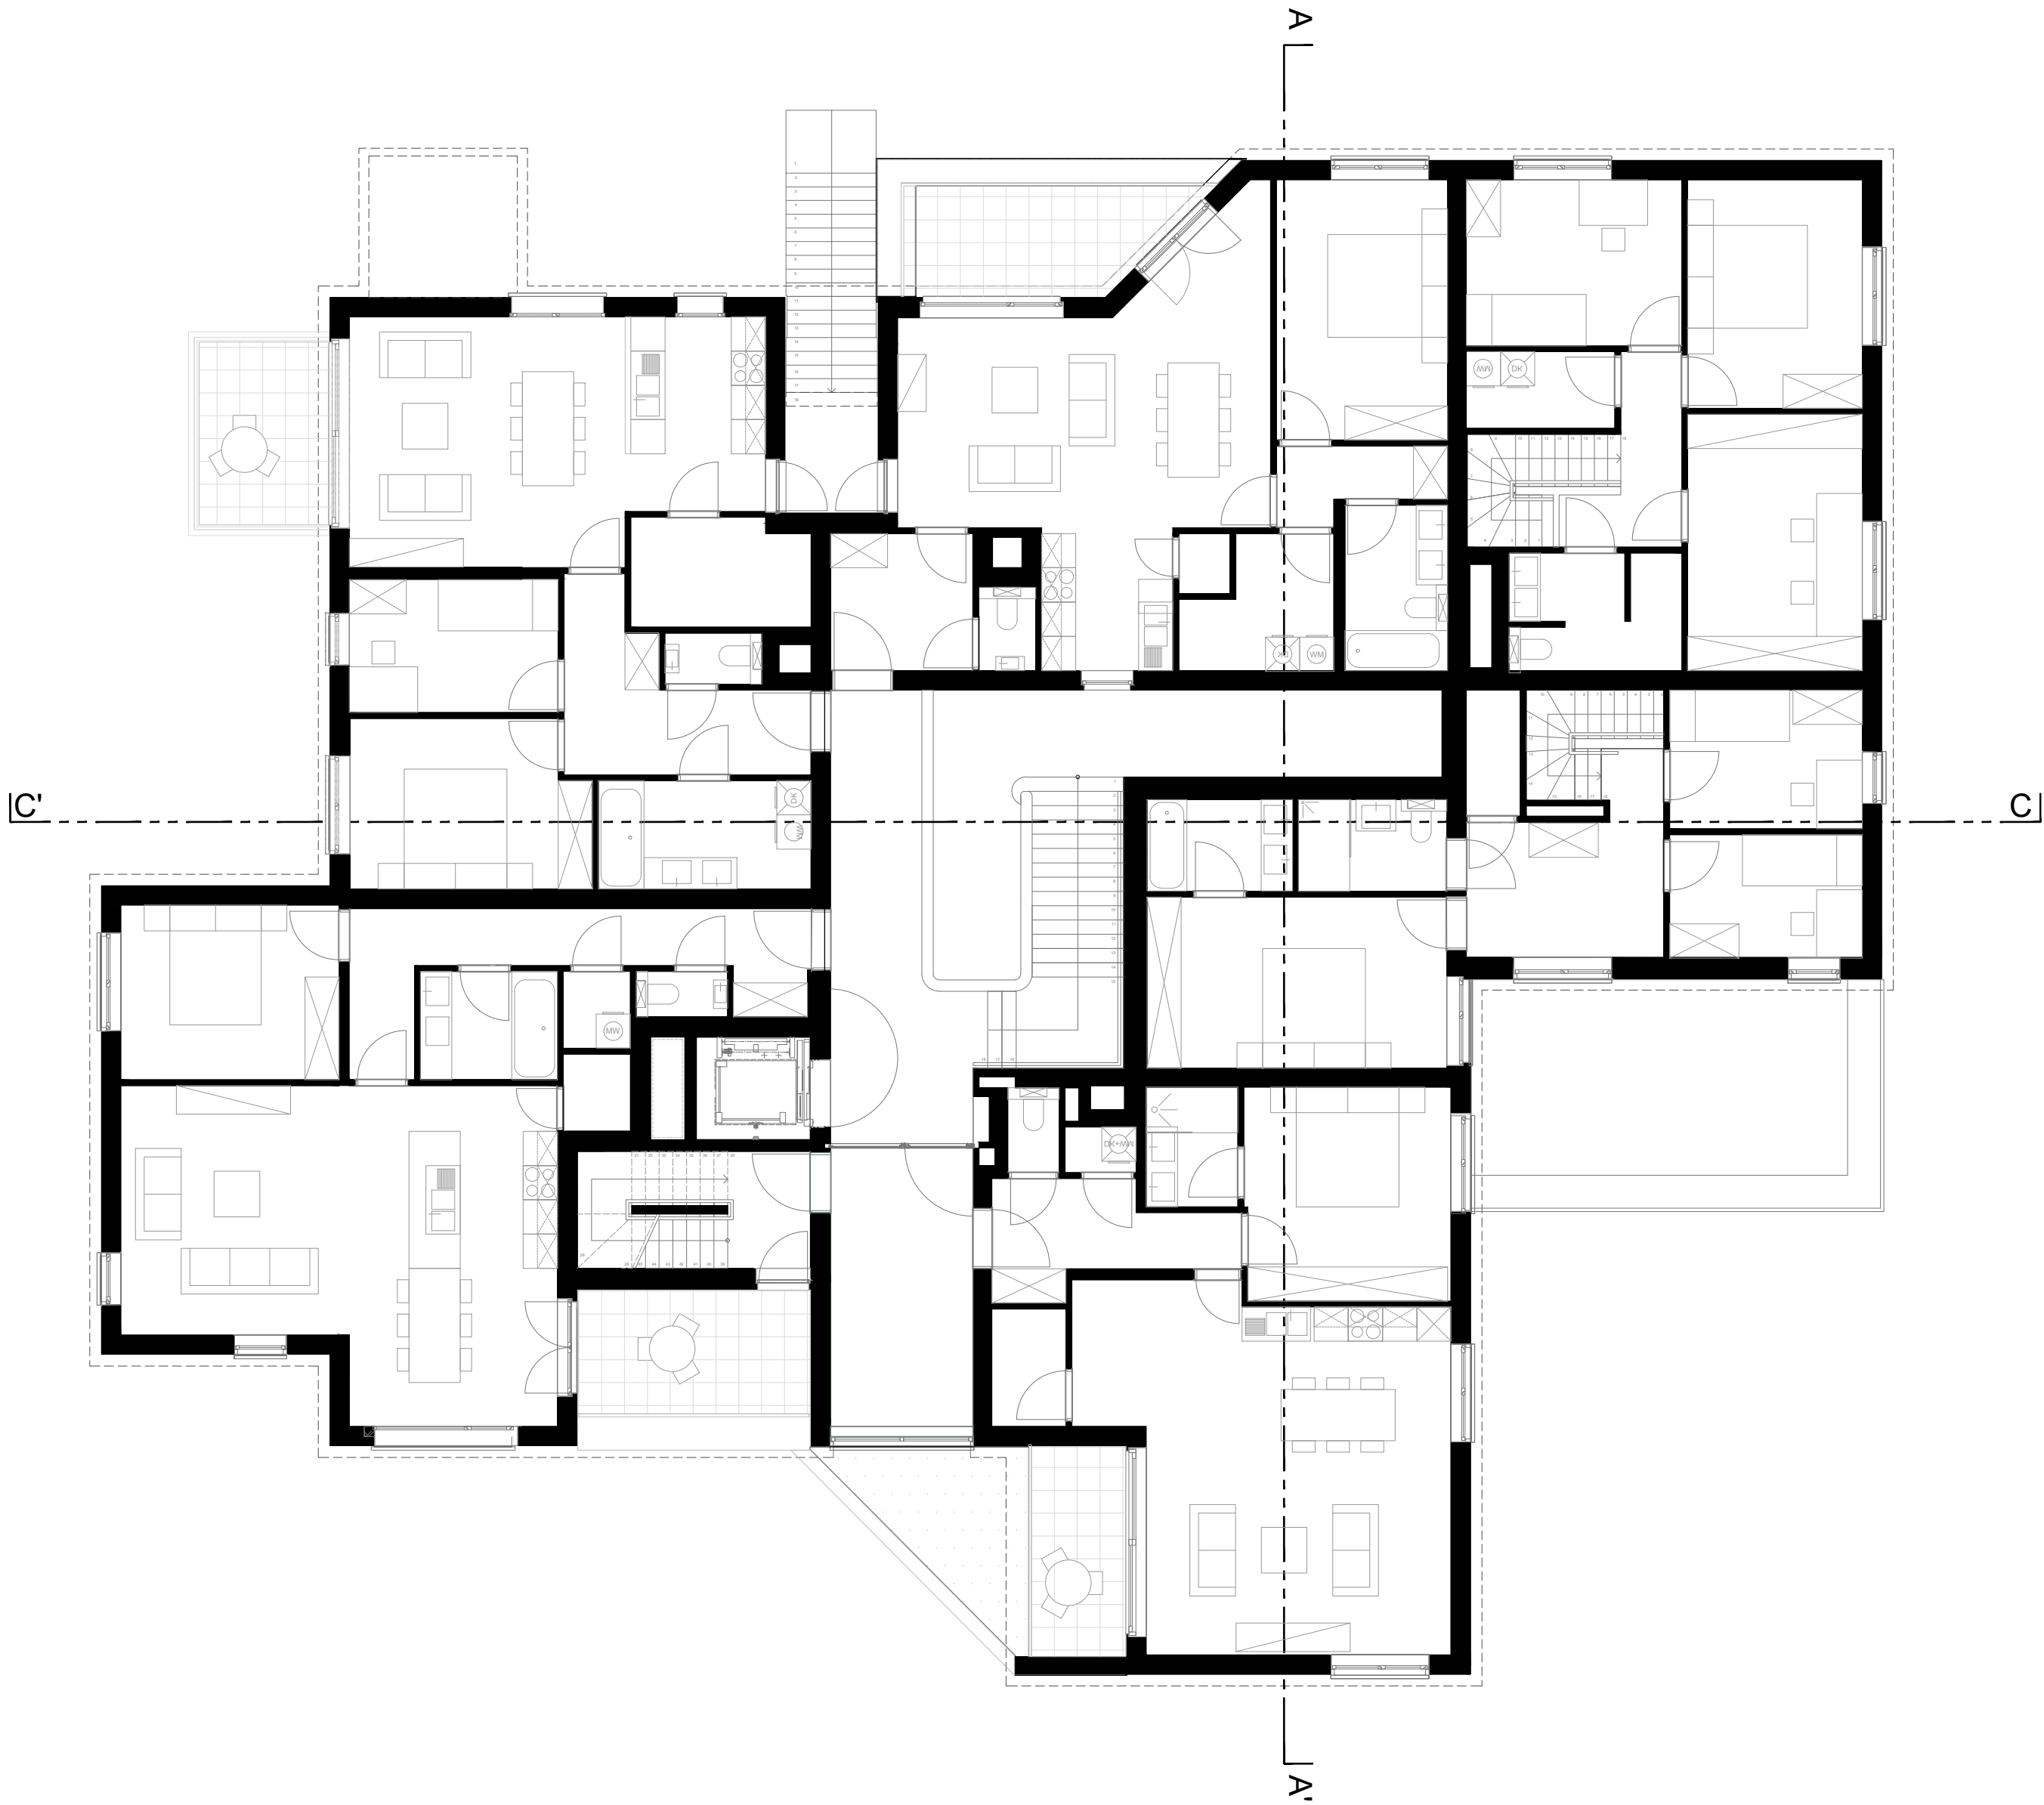

WE-S

Edmond Blockstraat 9
B-9050 GENT
T 0032/9 279 89 76
E info@we-s.be

WES

Bouwplaats:
Heerweg-Zuid tussen 182 en 204
9052 zwijnaarde

Bouwheer:
Gent estate bvba
Pieter Blomme - Zaakvoerder
Roeselaarseweg 12
8820 Torhout

Ontwerp Bouw van 28 woningeenheden met een collectieve buitenruimte



Plan:

Gebouw A - Plan +1

Schaal:

1/100

HEERWEG