


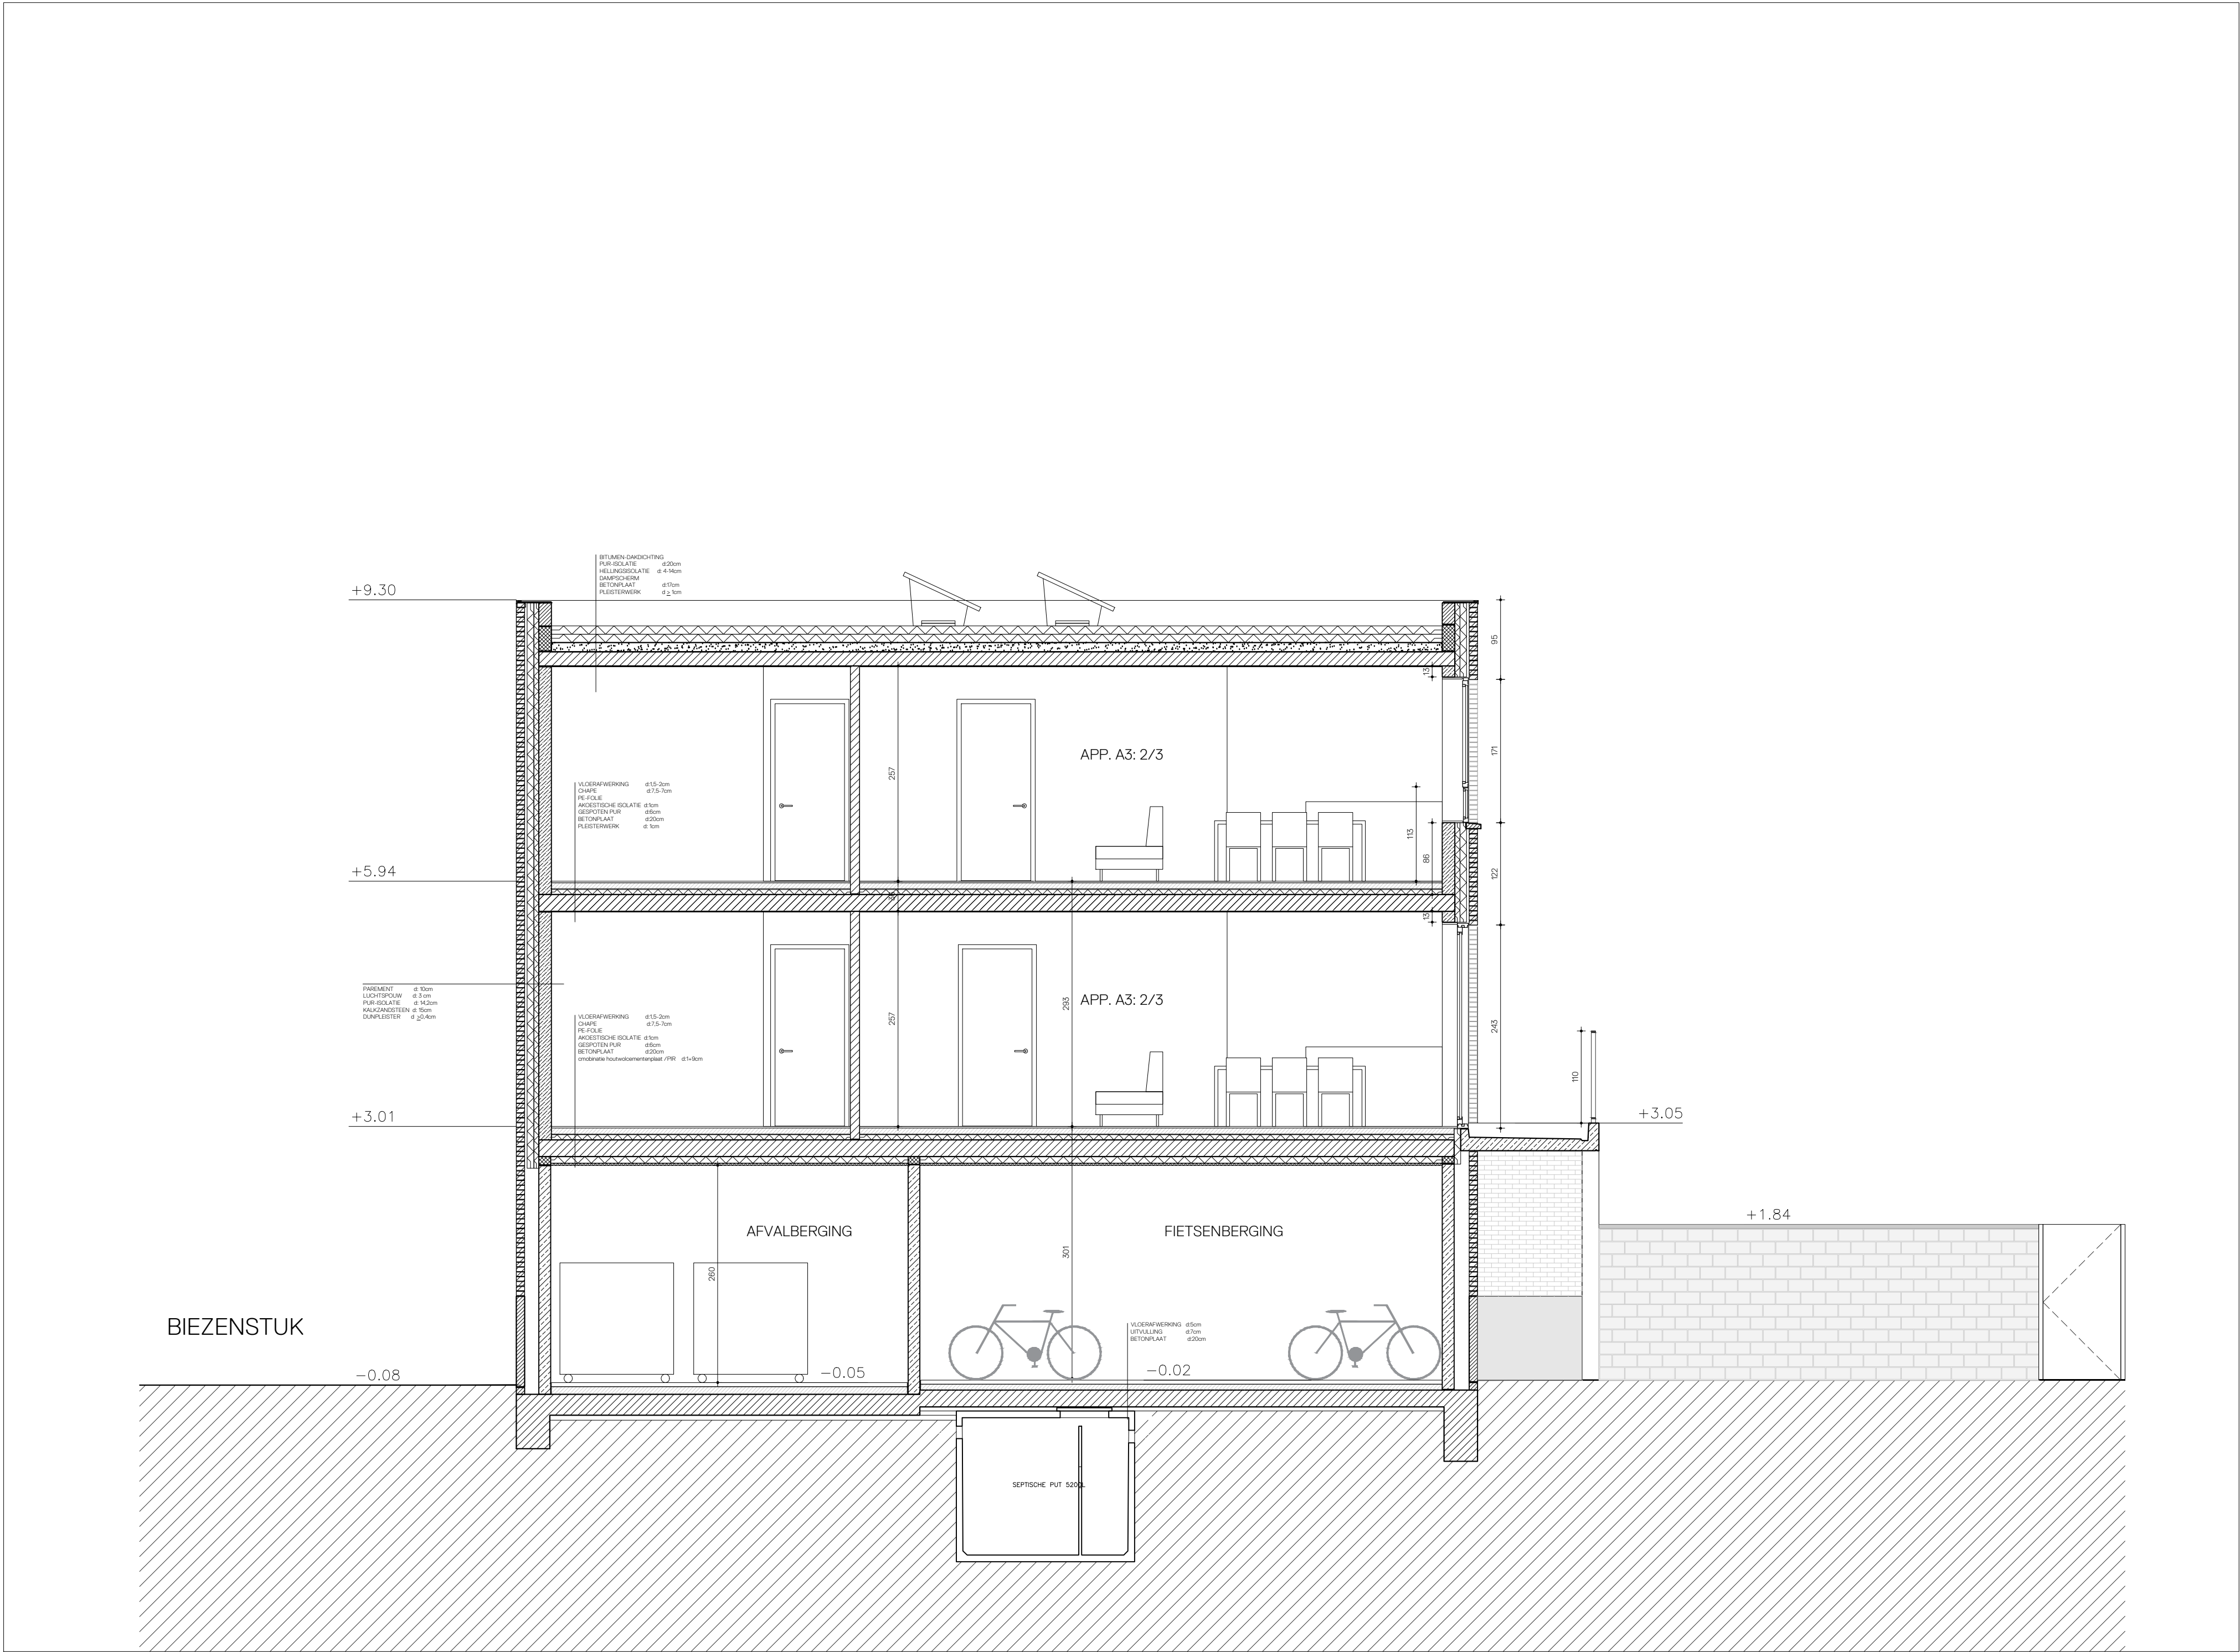

DOORSNEDE



AANZICHT ZIJDE BINNENGEBIED



GEVEL BIEZENSTUK



AANZICHT ZIJDE FIETSPAD

MATERIALISATIE

- gevelmetselwerk, grijs/beige gemaanceerd
- plint, beton licht grijs
- dakrand, aluminium, natuurkleur
- balkon, zichtbeton, licht grijs
- aluminium schrijnwerk, natuurkleur
- opengaande delen, zwart
- betonvolom, grijs
- borstwering staal / aluminium, groentint
- afvoerpijp, zink natuurkleur
- schouw, beton licht grijs
- metselwerk, wit - grijs
- gevelpleister, grijs
- leen (vezelcement), grijs
- metalen hekwerk, wit

NIEUWBOUW MEERGEZINSWONING

STAD GENT

15de AFDELING
SECTIE K, nrs. 78542, 7852, 78542, 78542, 78542

WoningGent ADRES - Lange Steenstraat 54 TEL - B-9000 Gent EMAIL - Tine.VanDerKerkhove@woningent.be	T.V. Atelier Carbon - Pieter Mouton Architecten ADRES - Rommelsesteenweg 966 - B-8583 Grimbergen EMAIL - info@ateliercarbon.com EMAIL - info@moutonarchitecten.be
- ADRES - TEL - +32 (0) - EMAIL -	Slaghem & Partners ADRES - Winkelstraat2, B-8550 Zwevegem TEL - +32 (0) 56 75 42 88 EMAIL - info@slaghem.be
- ADRES - TEL - +32 (0) - EMAIL -	Pentec bvba ADRES - Laerstraat3, B-2010 Antwerpen TEL - +32 (0) 9 277 00 99 EMAIL - info@pentec.be
- ADRES - TEL - +32 (0) - EMAIL -	Pentec bvba ADRES - Laerstraat3, B-2010 Antwerpen TEL - +32 (0) 9 277 00 99 EMAIL - info@pentec.be

afdeling		
----------	--	--

AANBESTEDING

projectnummer	P - 155
projectnaam	Bloemstuk - Rodgimian
adres	Rodgimian 225-232, Bloemstuk
provincie	Oost-Vlaanderen

Plan
Poortgebouw_aanzichten & doorsneden

planninggegevens					
tekeningsnummer	afm.	schaal	0	afm.	datum
LD_20180702_G/S_N_03	in cm	150			30/04/07