




AANZICHT TUINZIJD



AANZICHT PARKZIJD



ZIJAAANZICHT BIEZENSTUK

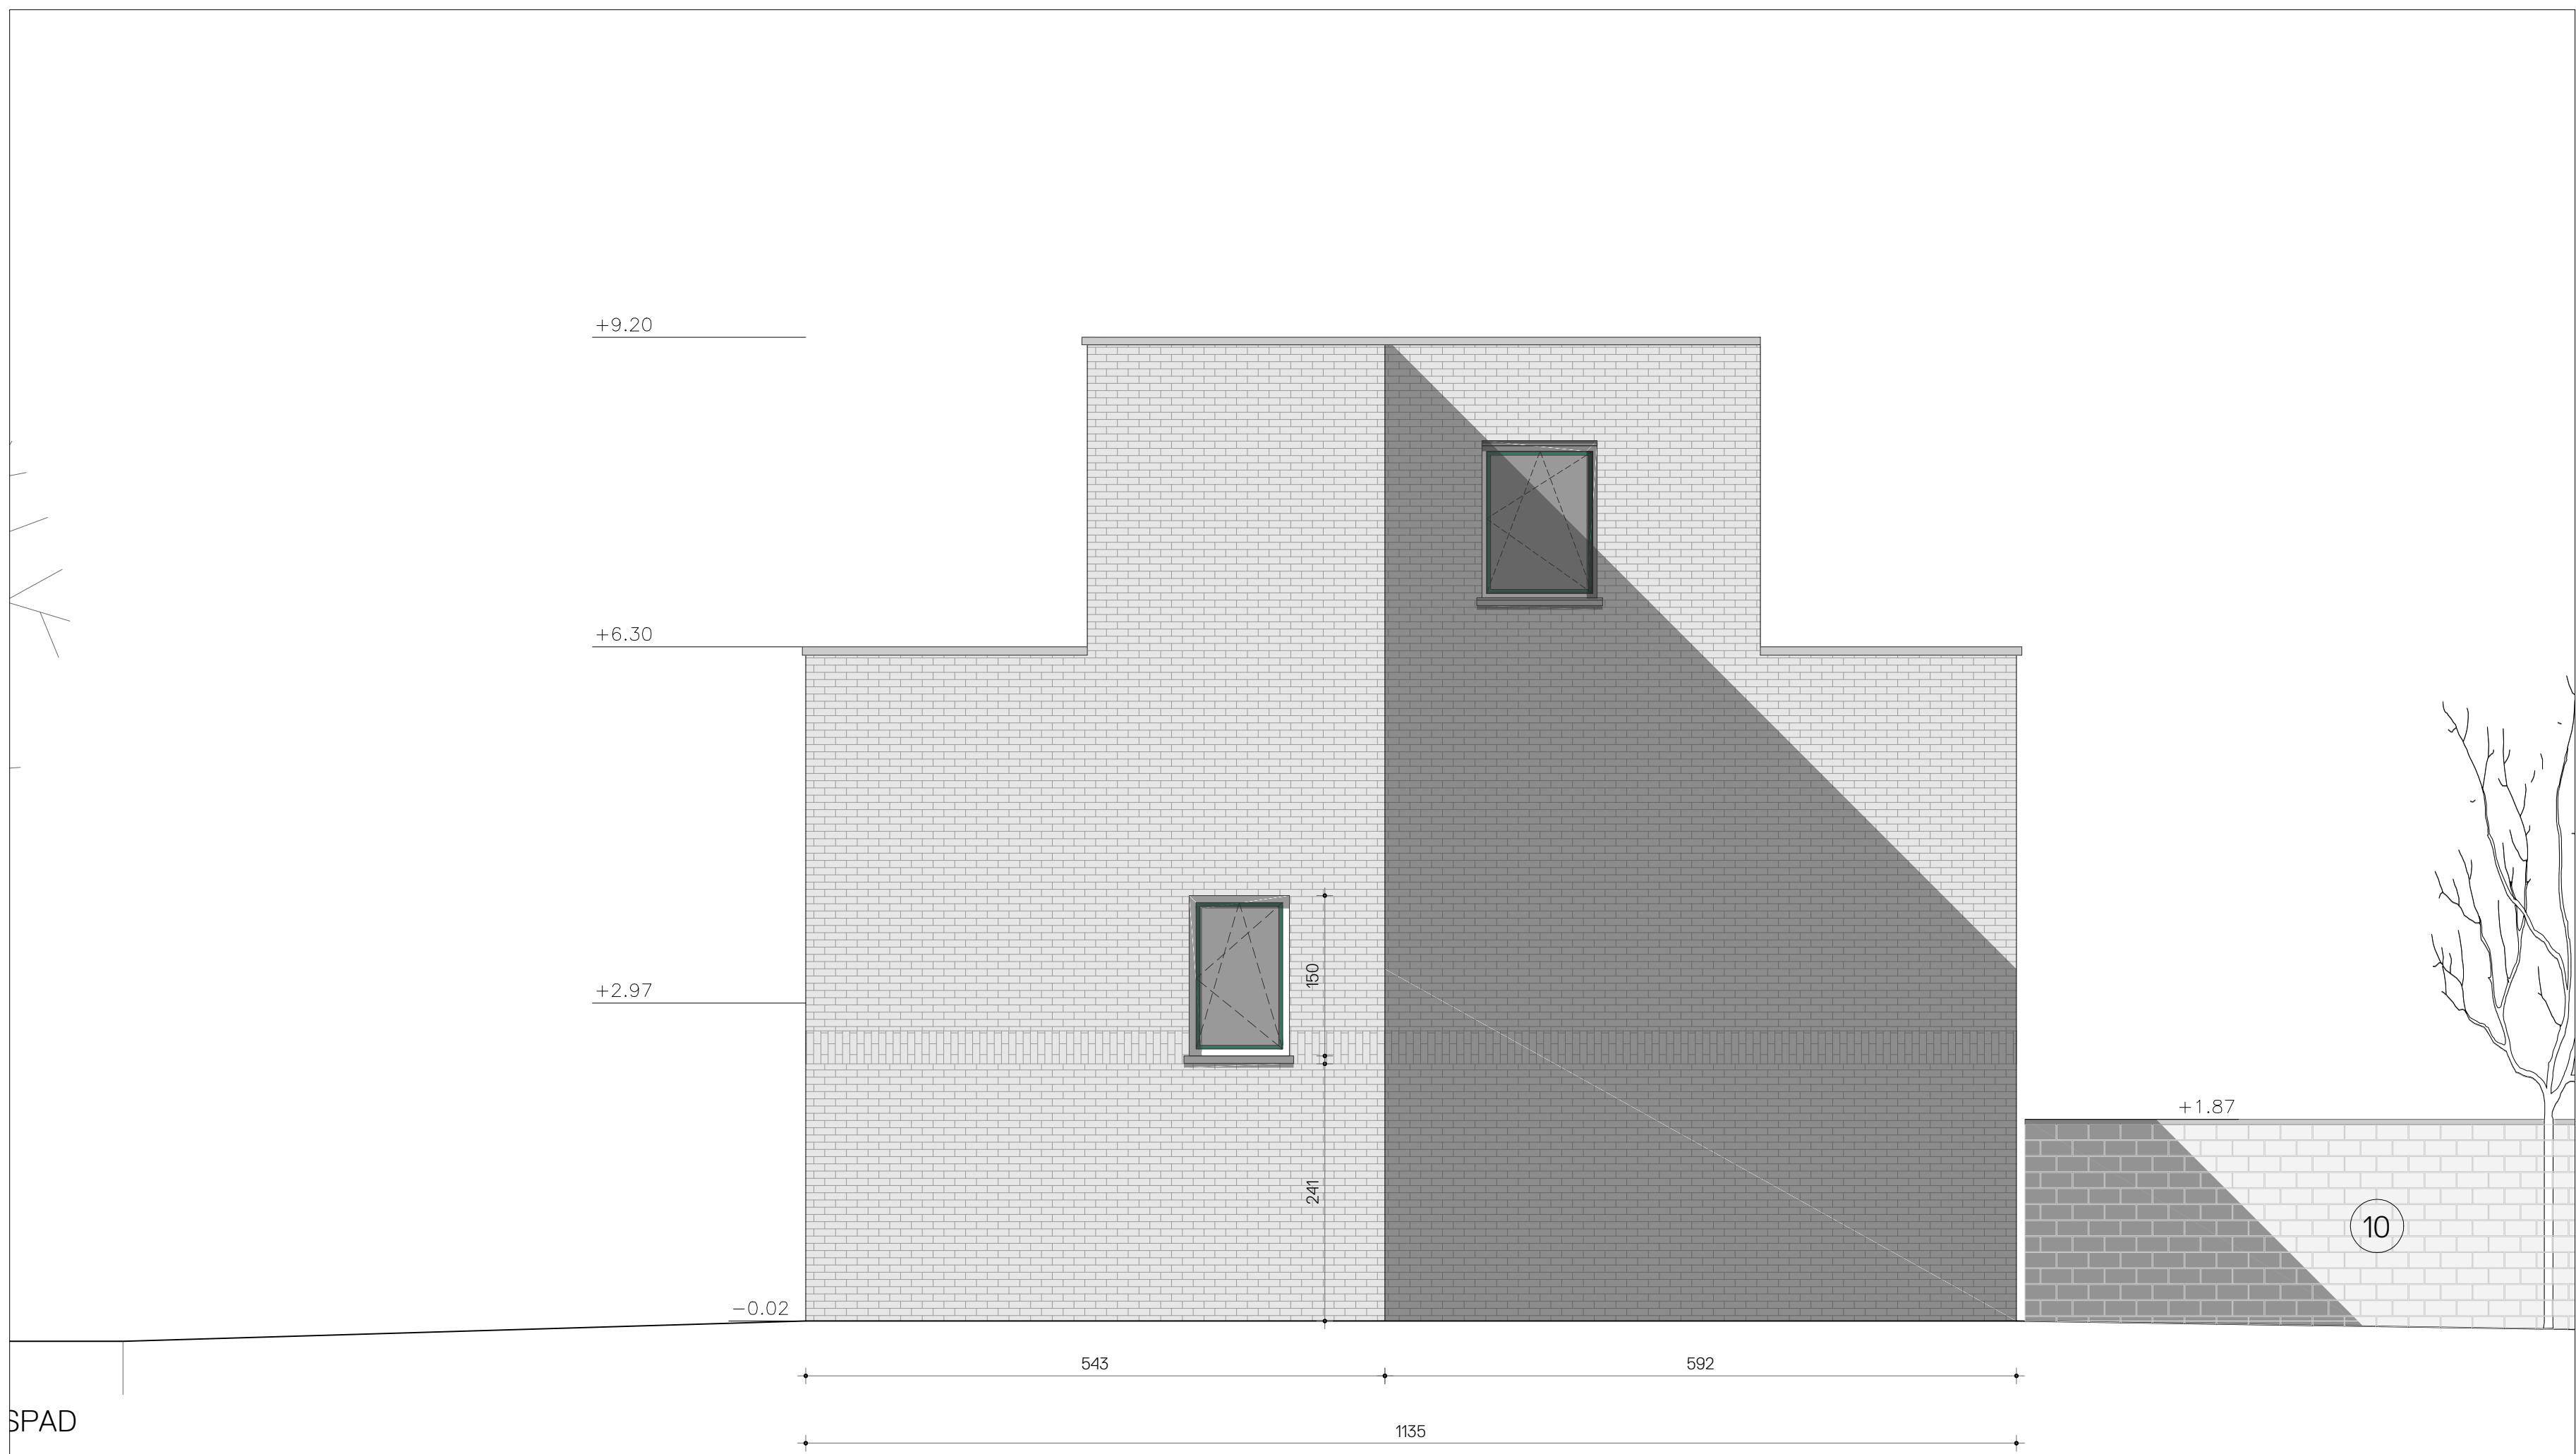

AANZICHT ZIJDE PARKING

MATERIAALSATIE

1. gevelmetselwerk, grijs/beige genuanceerd
2. pui, beton licht grijs
3. dakrand: aluminium, natuurkleur
4. balkon, zichtbeton, licht grijs
5. aluminium schrijnwerk, natuurkleur
6. opengangde deuren, zwart
6. betonkolom, grijs
7. borstwering staal / aluminium, groentint
8. afvoerpijp, zink natuurkleur
9. schouw, beton licht grijs
10. metselwerk, wit - grijs
11. gevelpleister, grijs
12. laien (vezelcement), grijs
13. metaal hekwerk, wit

NIEUWBOUW MEERGEZINSWONING

STAD GENT 15de AFDELING
SECTIE K nrs. 785k2, 785d, 785n2, 785p2

opdrachtgever	WoningCent ADRES Lange Steenstraat 54 B- 9000 Gent EMAIL: Tine.VanDaele@woningcent.be	architect	T.V. Atelier Carbon - Pieter Mouton Architecten ADRES Romeinsesteenweg 566 - B-1883 Grimbergen EMAIL: info@ateliercarbon.com EMAIL: info@moutonarchitecten.be
-	ADRES - TEL +32 (0) - EMAIL -	adviseur	Slaghem & Partners ADRES Winkelstraat2, B- 8550 Zwevegem TEL +32 (0) 56 75 42 88 EMAIL: info@slaghem.be
-	ADRES - TEL +32 (0) - EMAIL -	Peritas bvba	ADRES Laerstraat3, B- 2010 Antwerpen TEL +32 (0) 9 277 00 99 EMAIL: info@peritas.be
-	ADRES - TEL +32 (0) - EMAIL -	Peritas bvba	ADRES Laerstraat3, B- 2010 Antwerpen TEL +32 (0) 9 277 00 99 EMAIL: info@peritas.be

afdeling			
----------	--	--	--

Fase
AANBESTEDING

project
projectnummer P - 155
projectnaam Biezenstuk - Rodemian
adres Rodemian 225-232, Biezenstuk B- 9000 Gent
provincie Oost-Vlaanderen

plan
Parkgebouw_aanzichten

planninggegevens					
tekeningsnummer	afm.	schaal	0	afm	datum
UD_20180102_G_N_04	in cm	150			30/24/05/07