



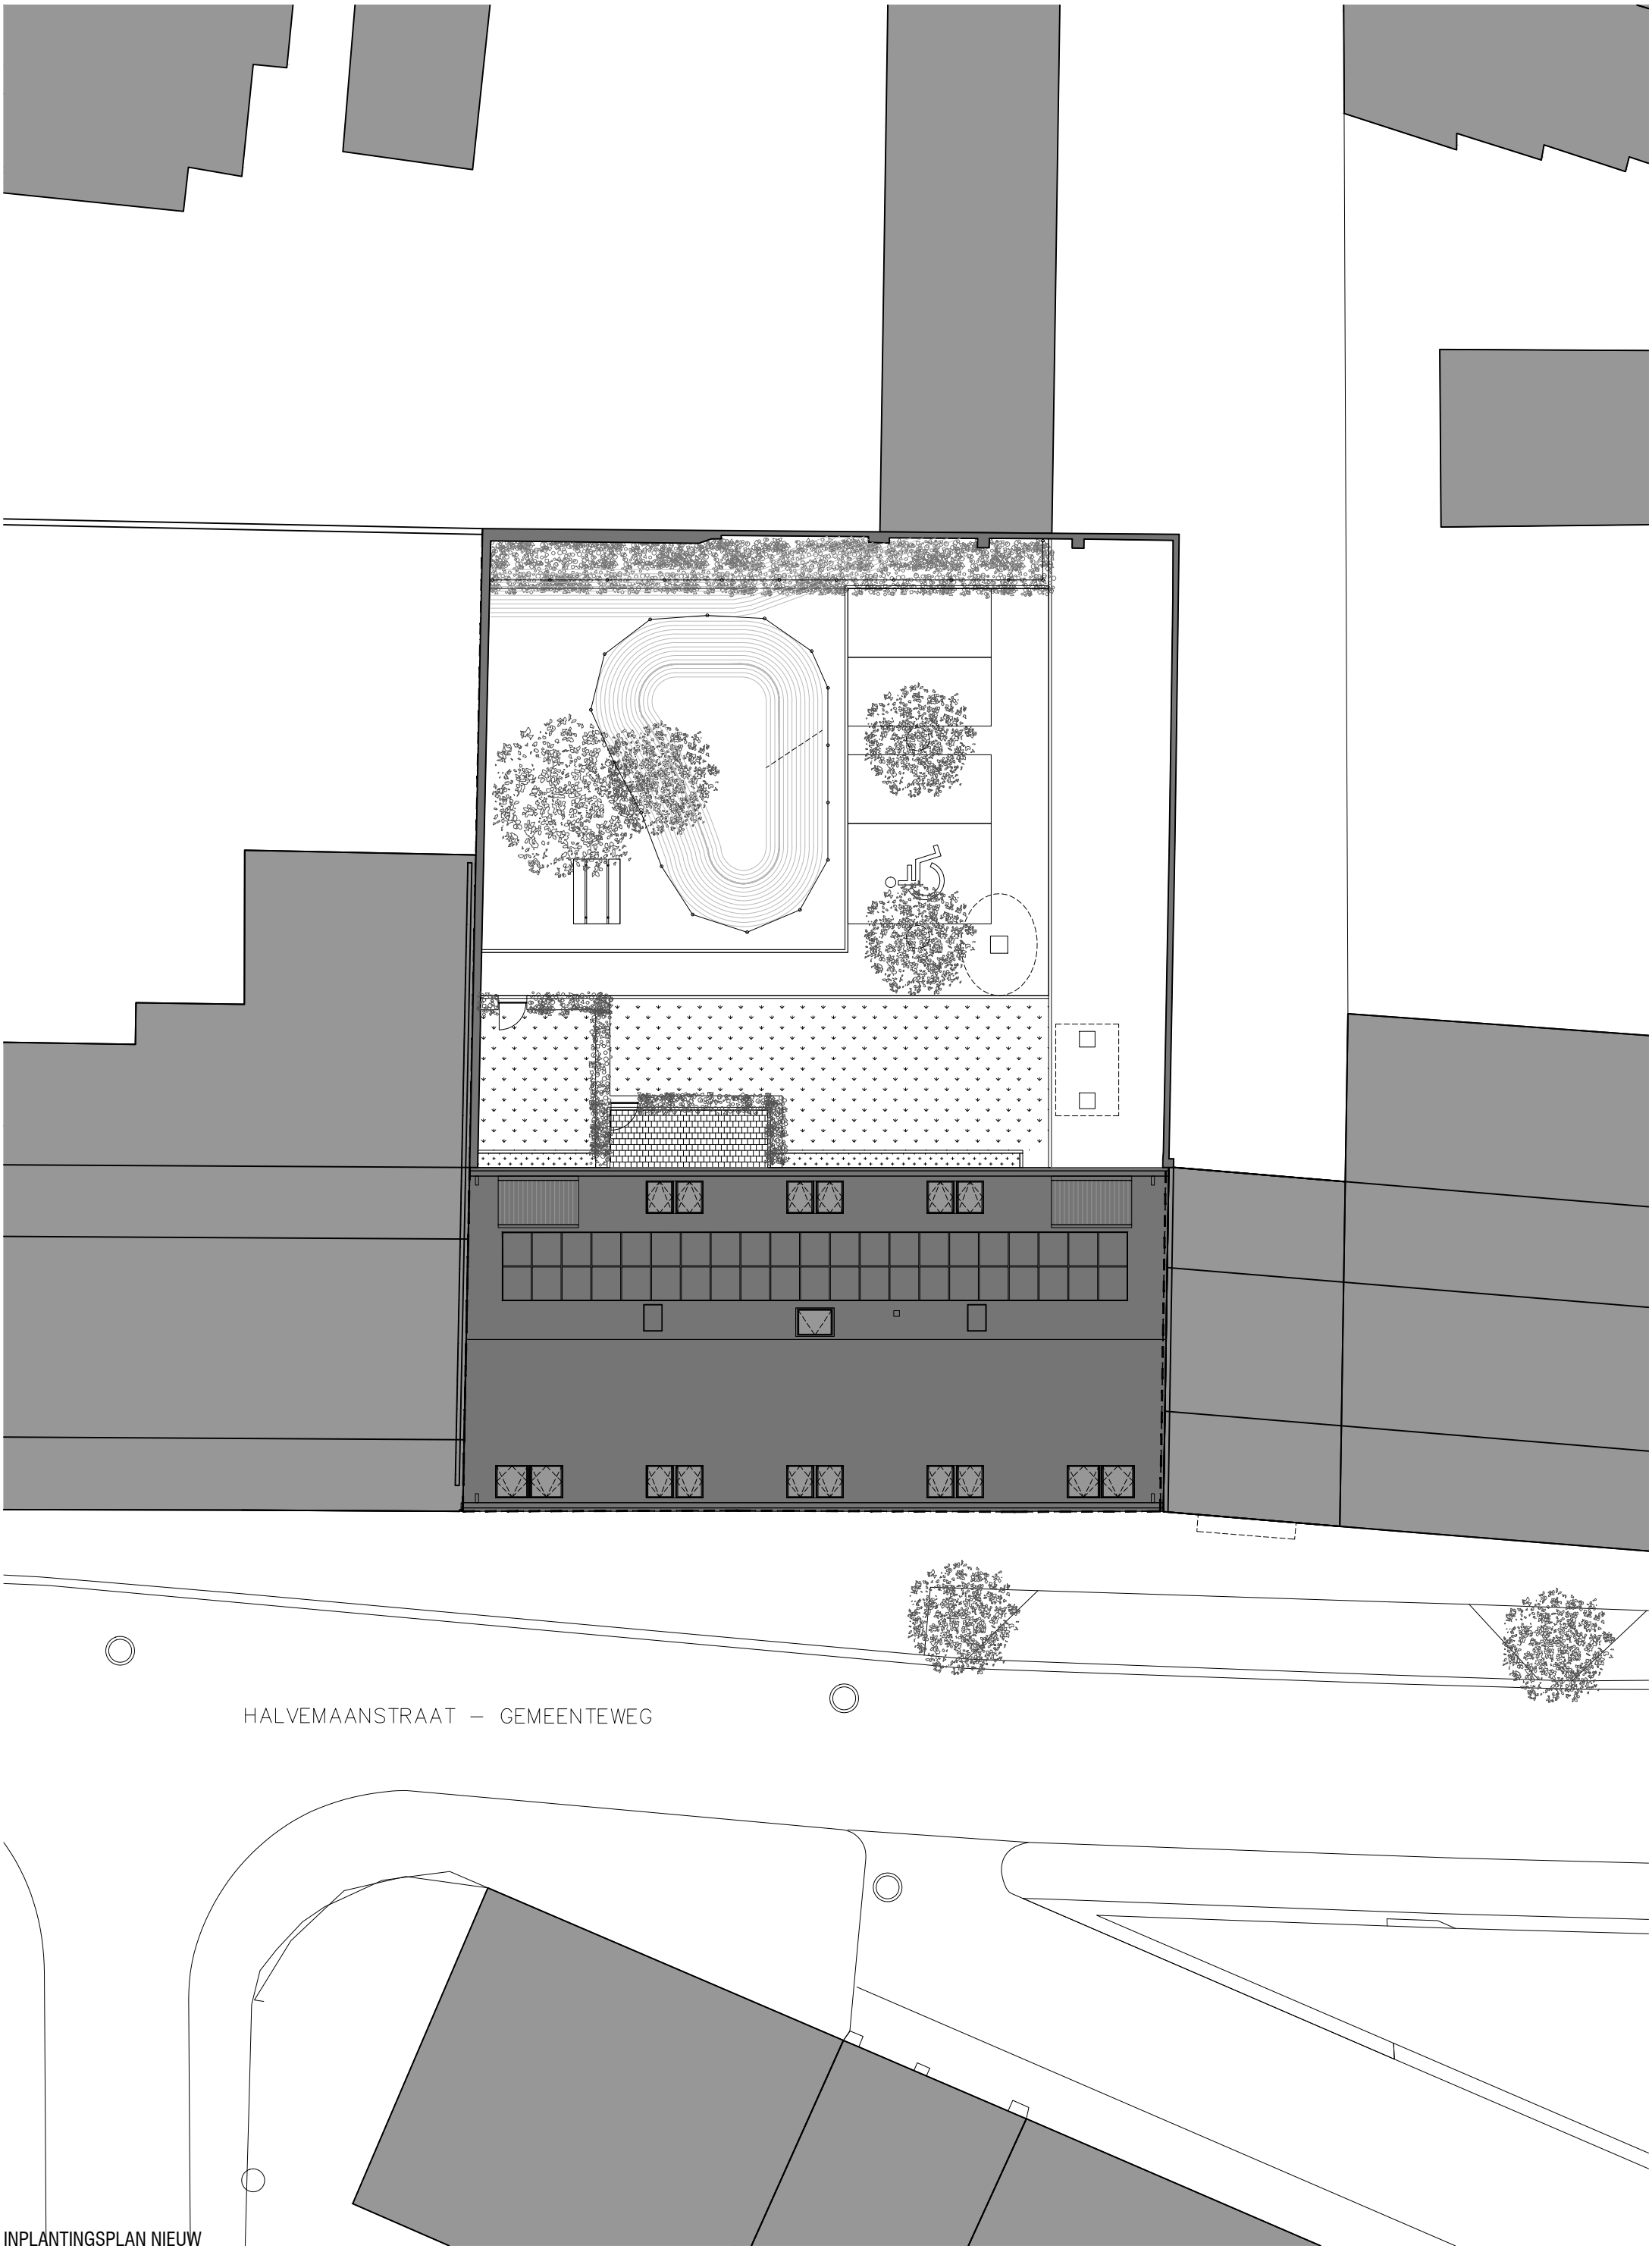

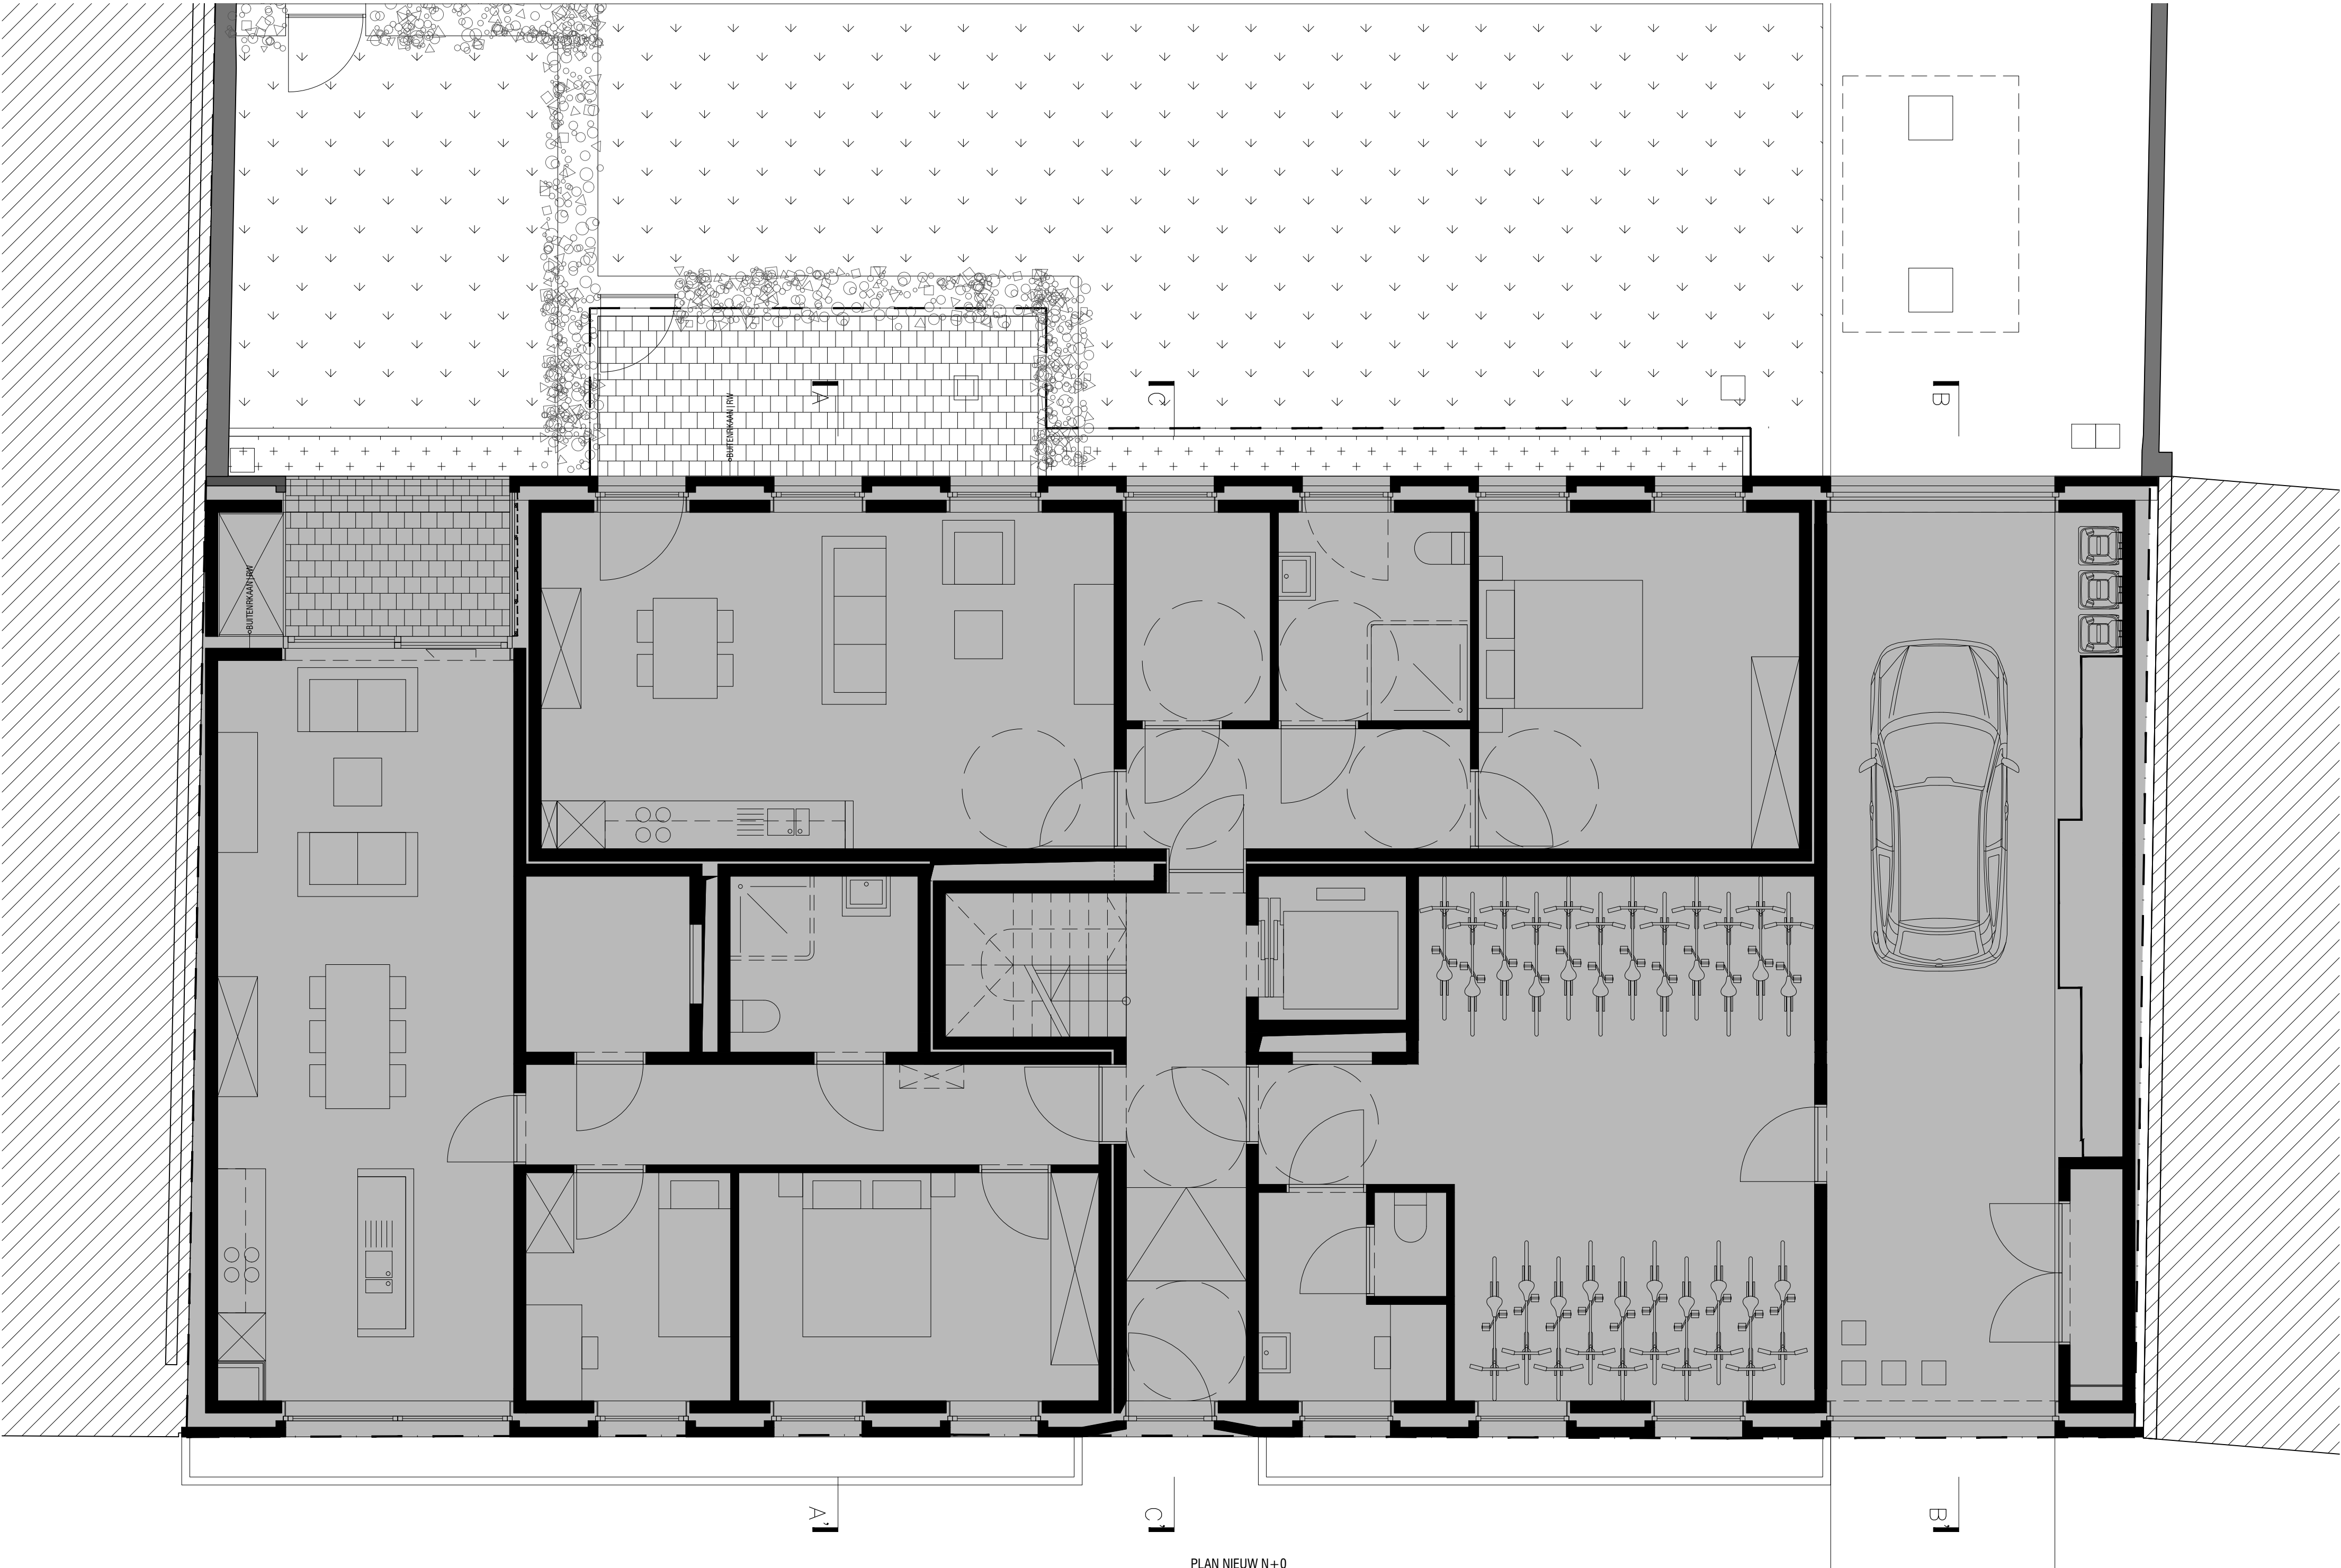


PLAN NIEUW N+0

NET ARCHITECTUUR BVBA, THUISPUNT GENT BV
17.22HMS, HALVE MAANSTRAAT 145-149, B-9000 GENT

PRESENTATIE
8/05/2024

1:50 0 0.5 1m

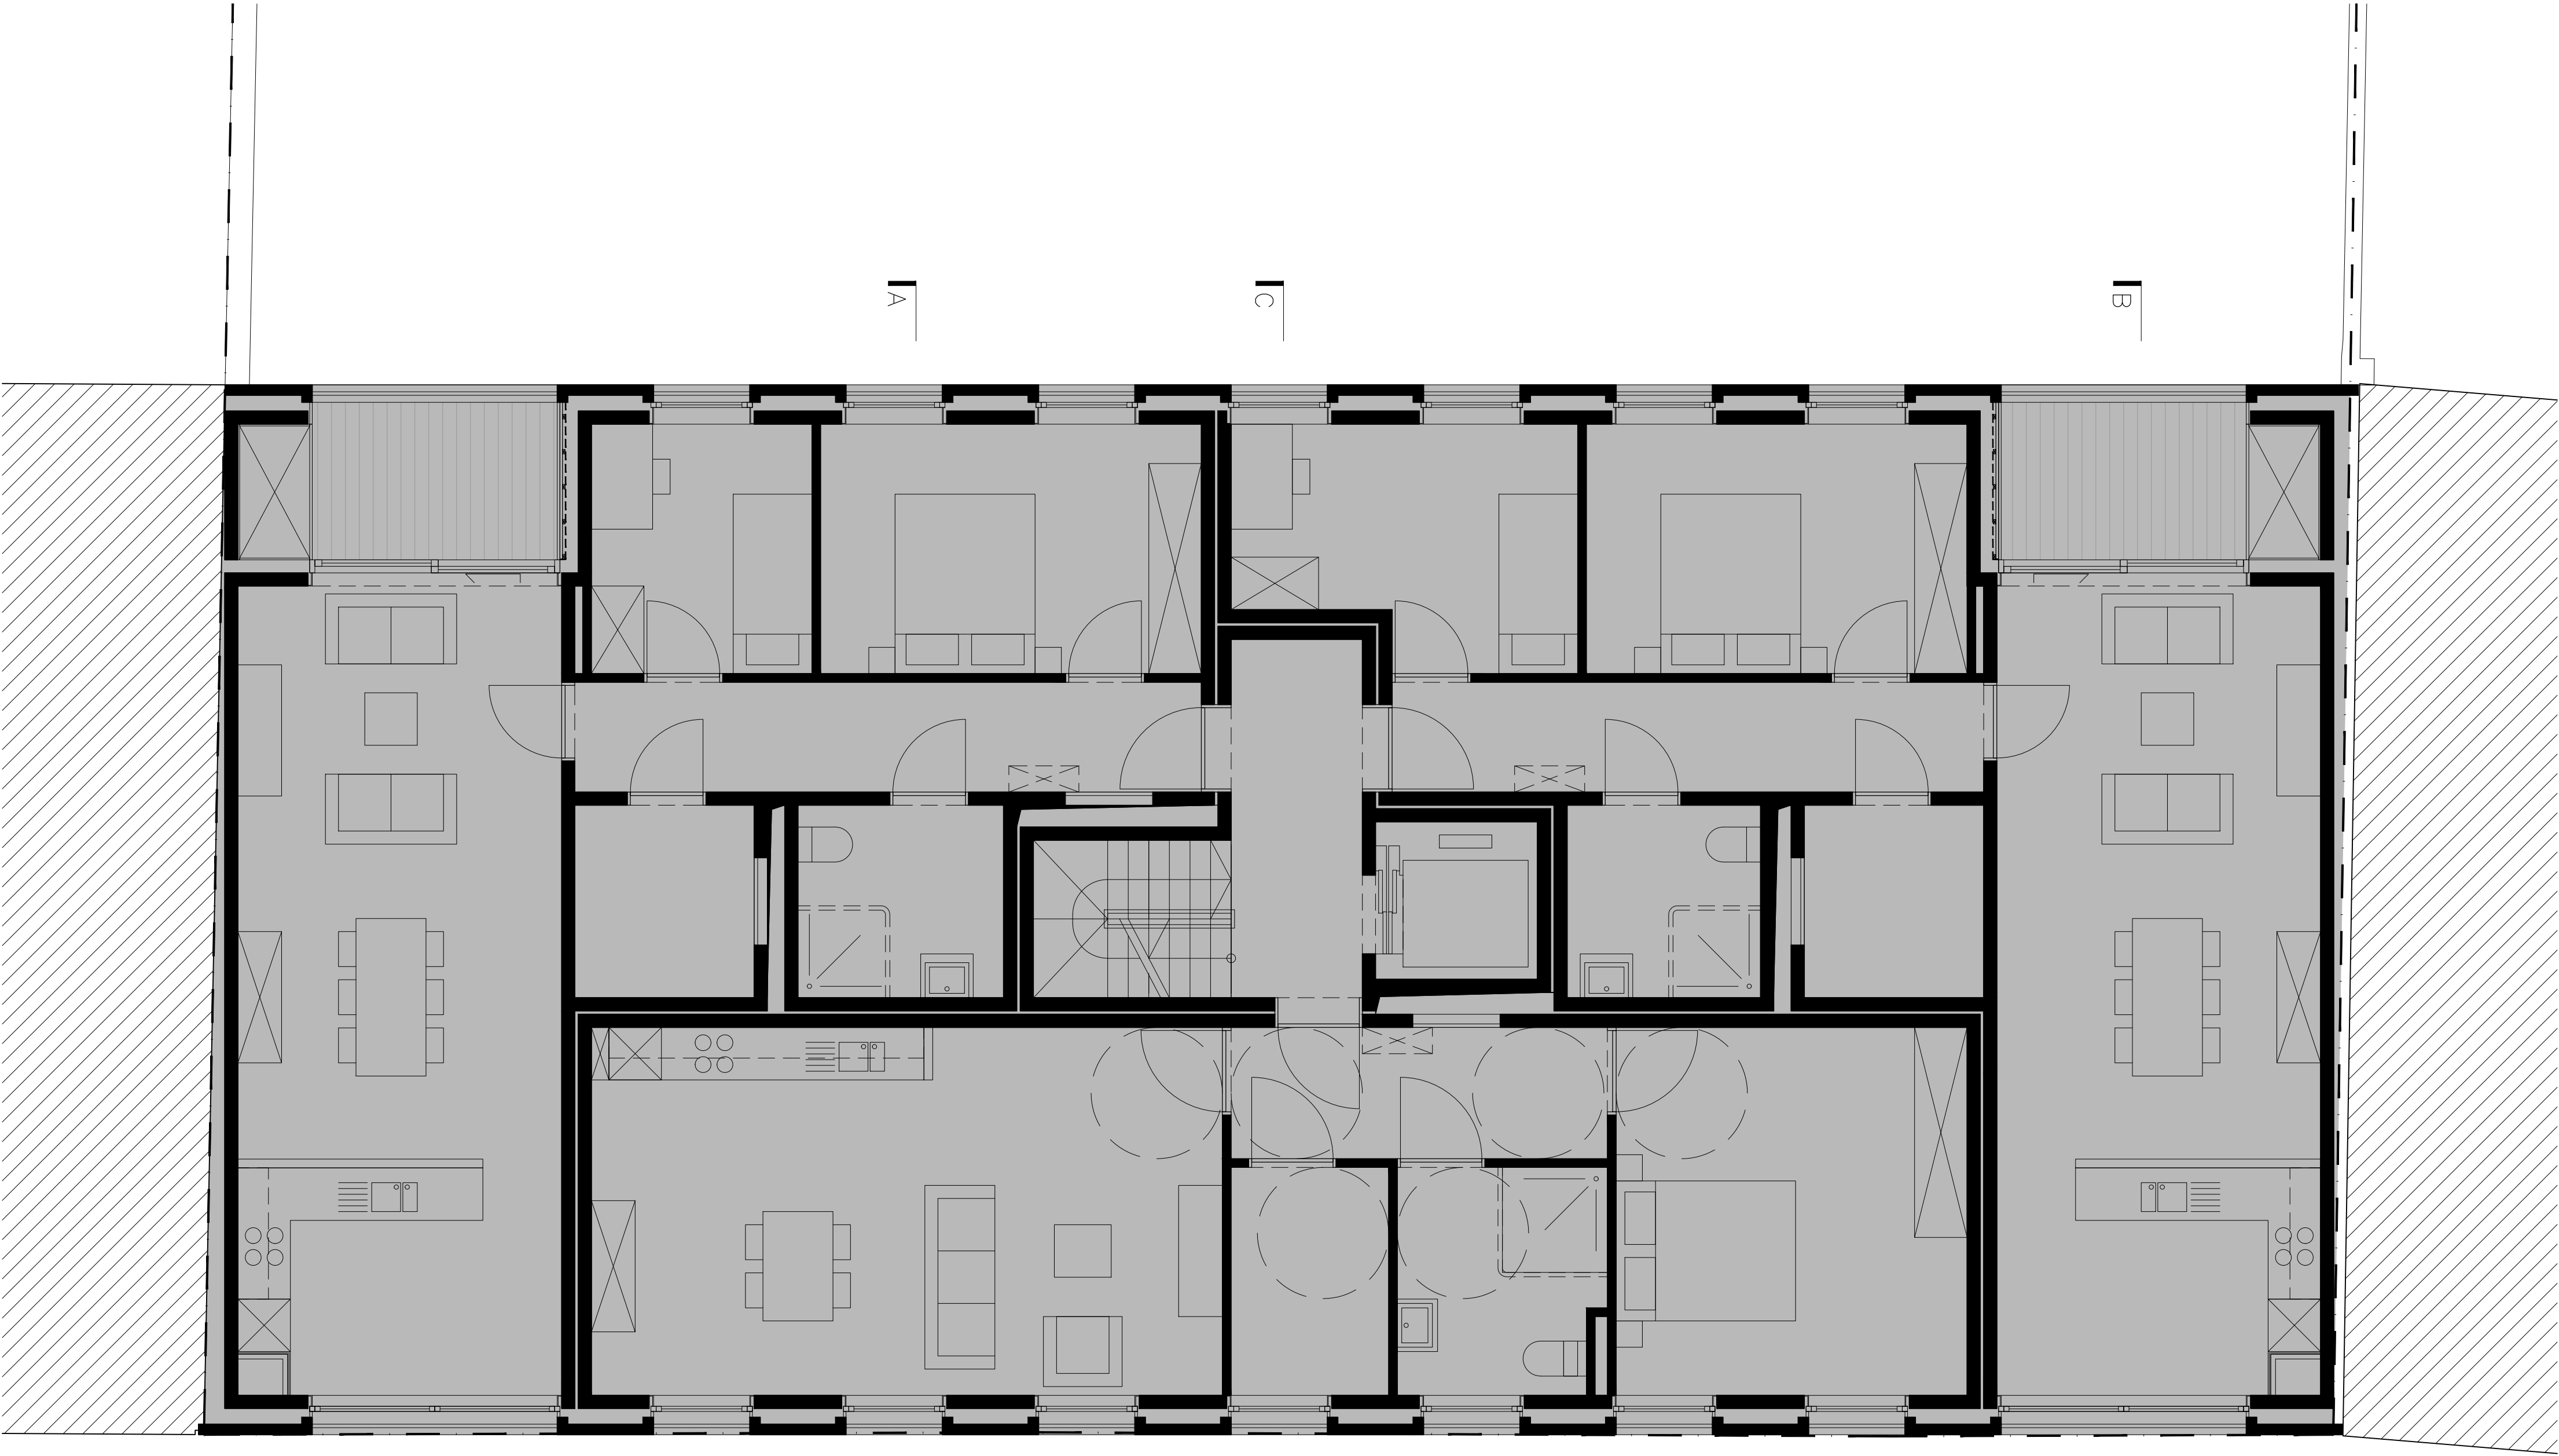


PLAN NIEUW N+1

NET ARCHITECTUUR BVBA, THUISPUNT GENT BV
17.22HMS, HALVE MAANSTRAAT 145-149, B-9000 GENT

PRESENTATIE
8/05/2024

1:50 0 0.5 1m

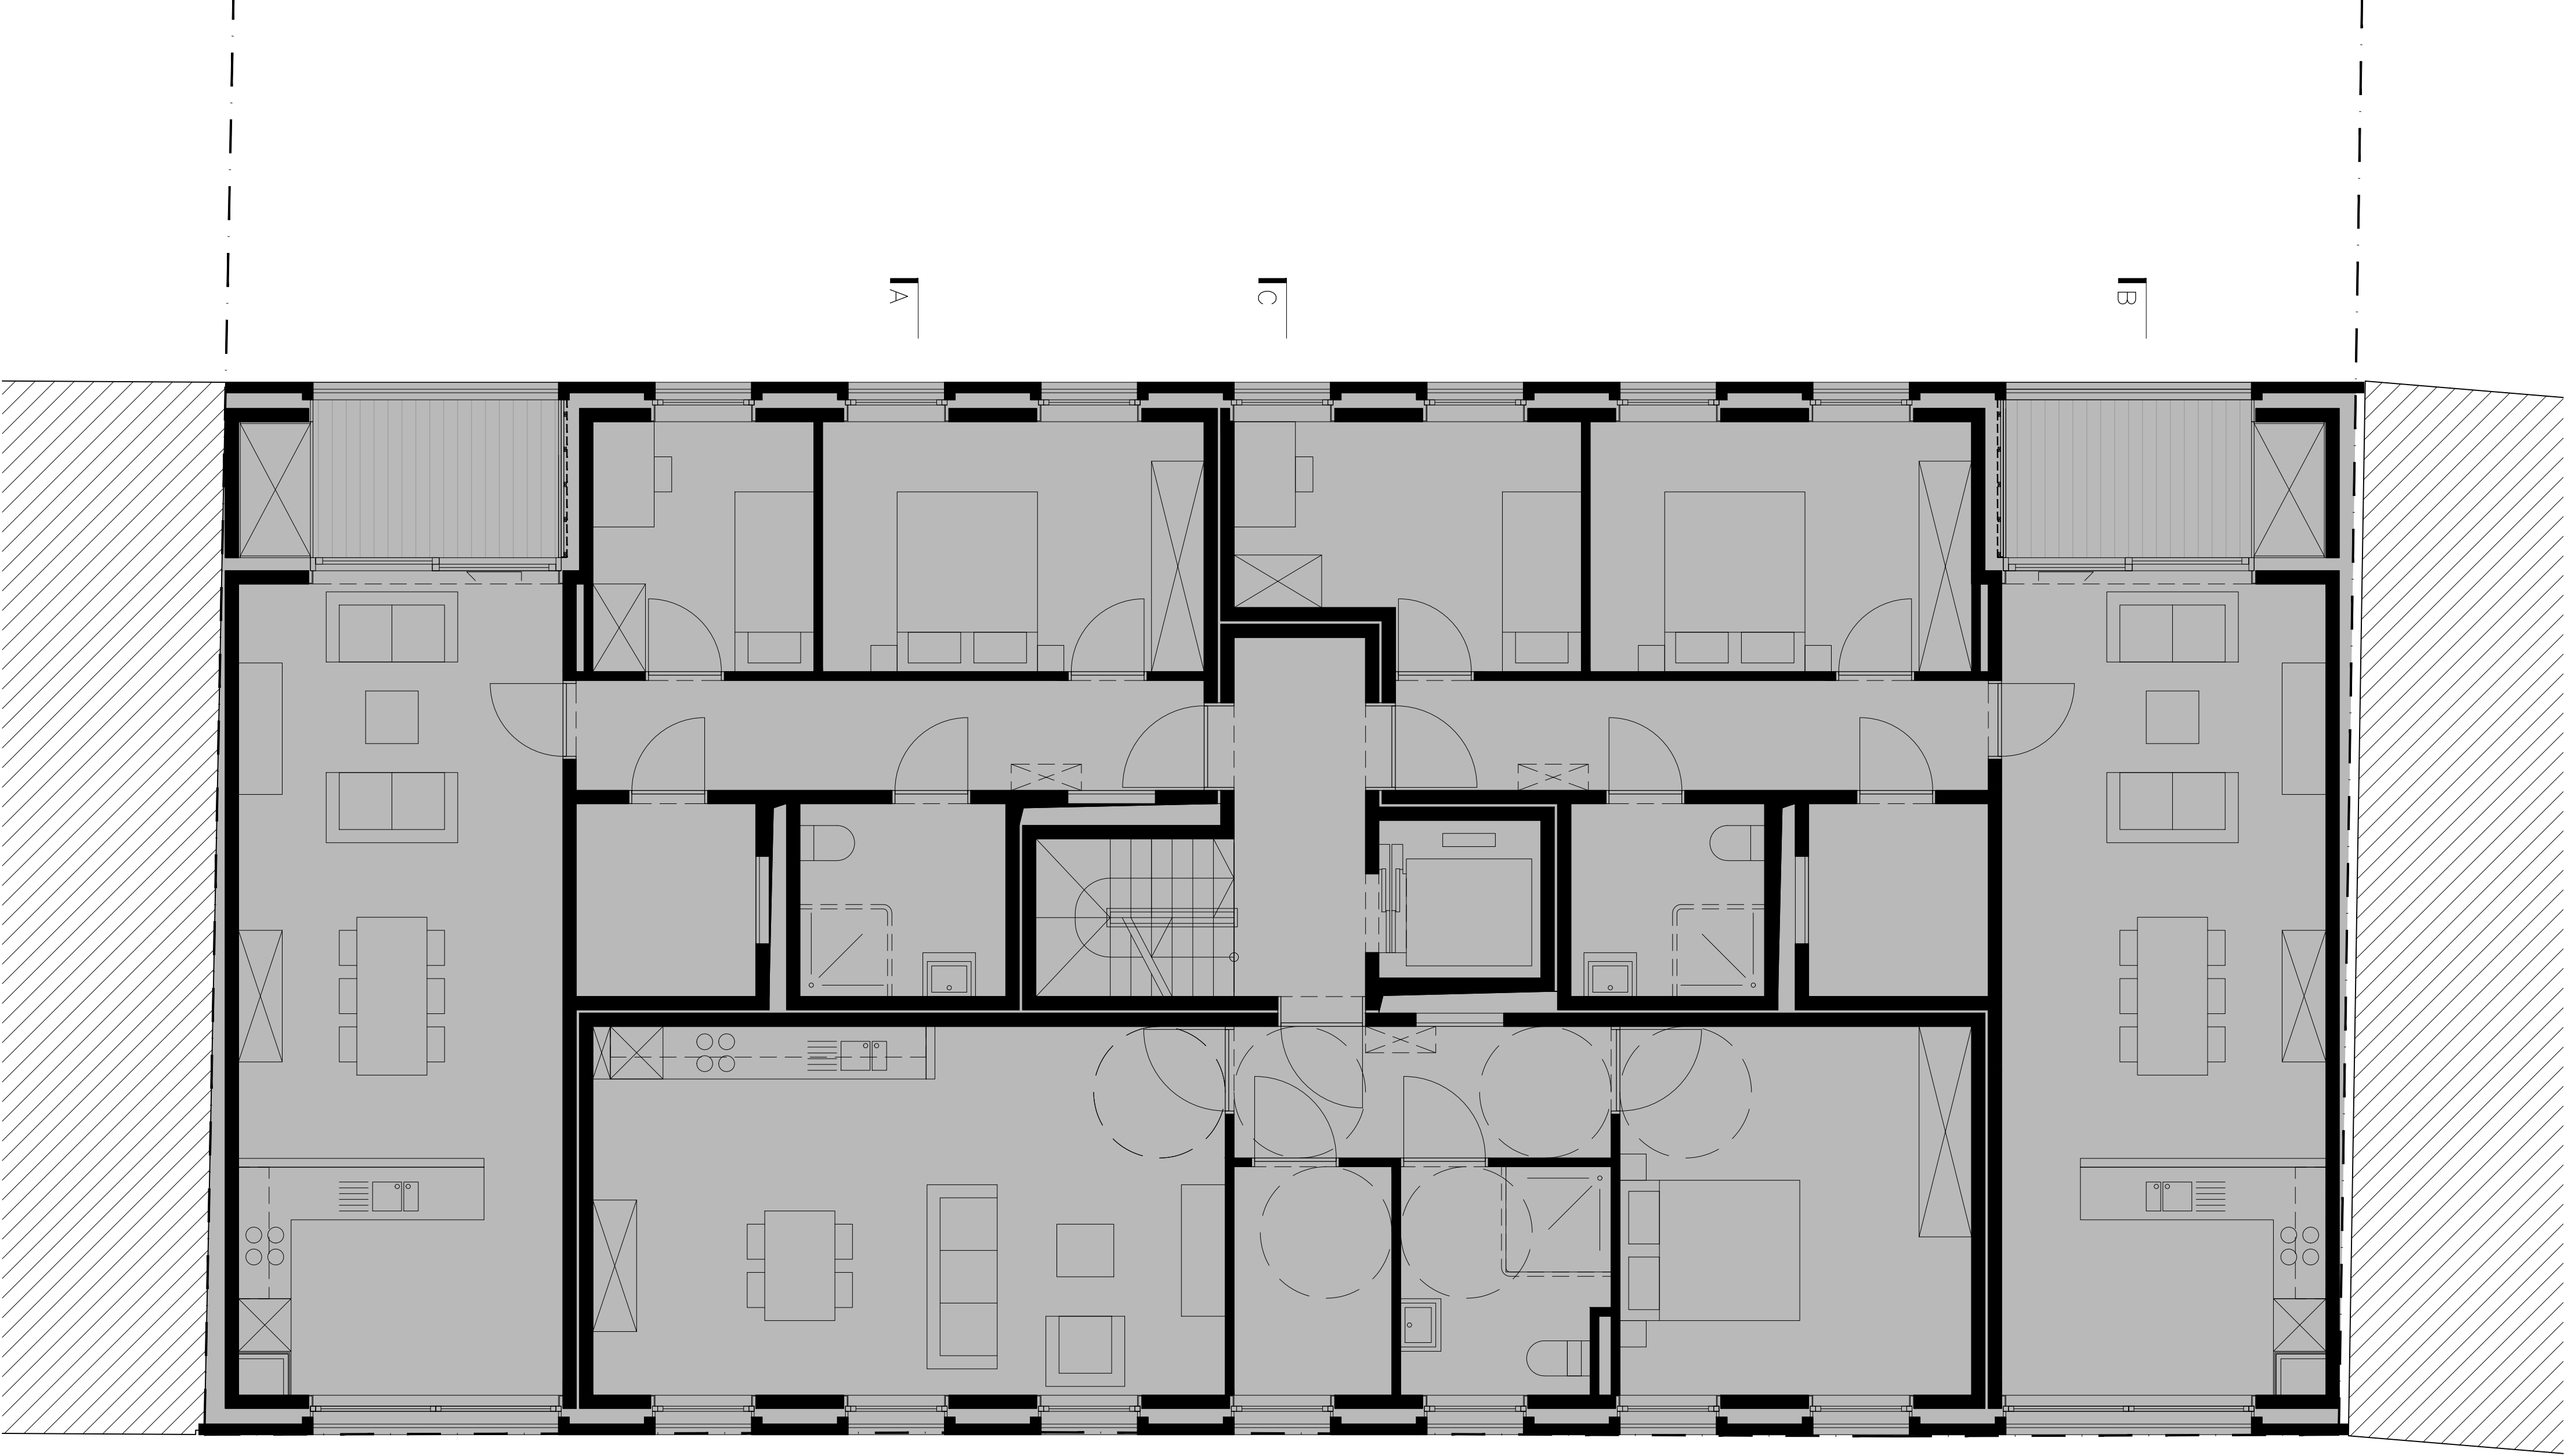


PLAN NIEUW N+2

NET ARCHITECTUUR BVBA, THUISPUNT GENT BV
17.22HMS, HALVE MAANSTRAAT 145-149, B-9000 GENT

PRESENTATIE
8/05/2024

1:50 0 0.5 1m

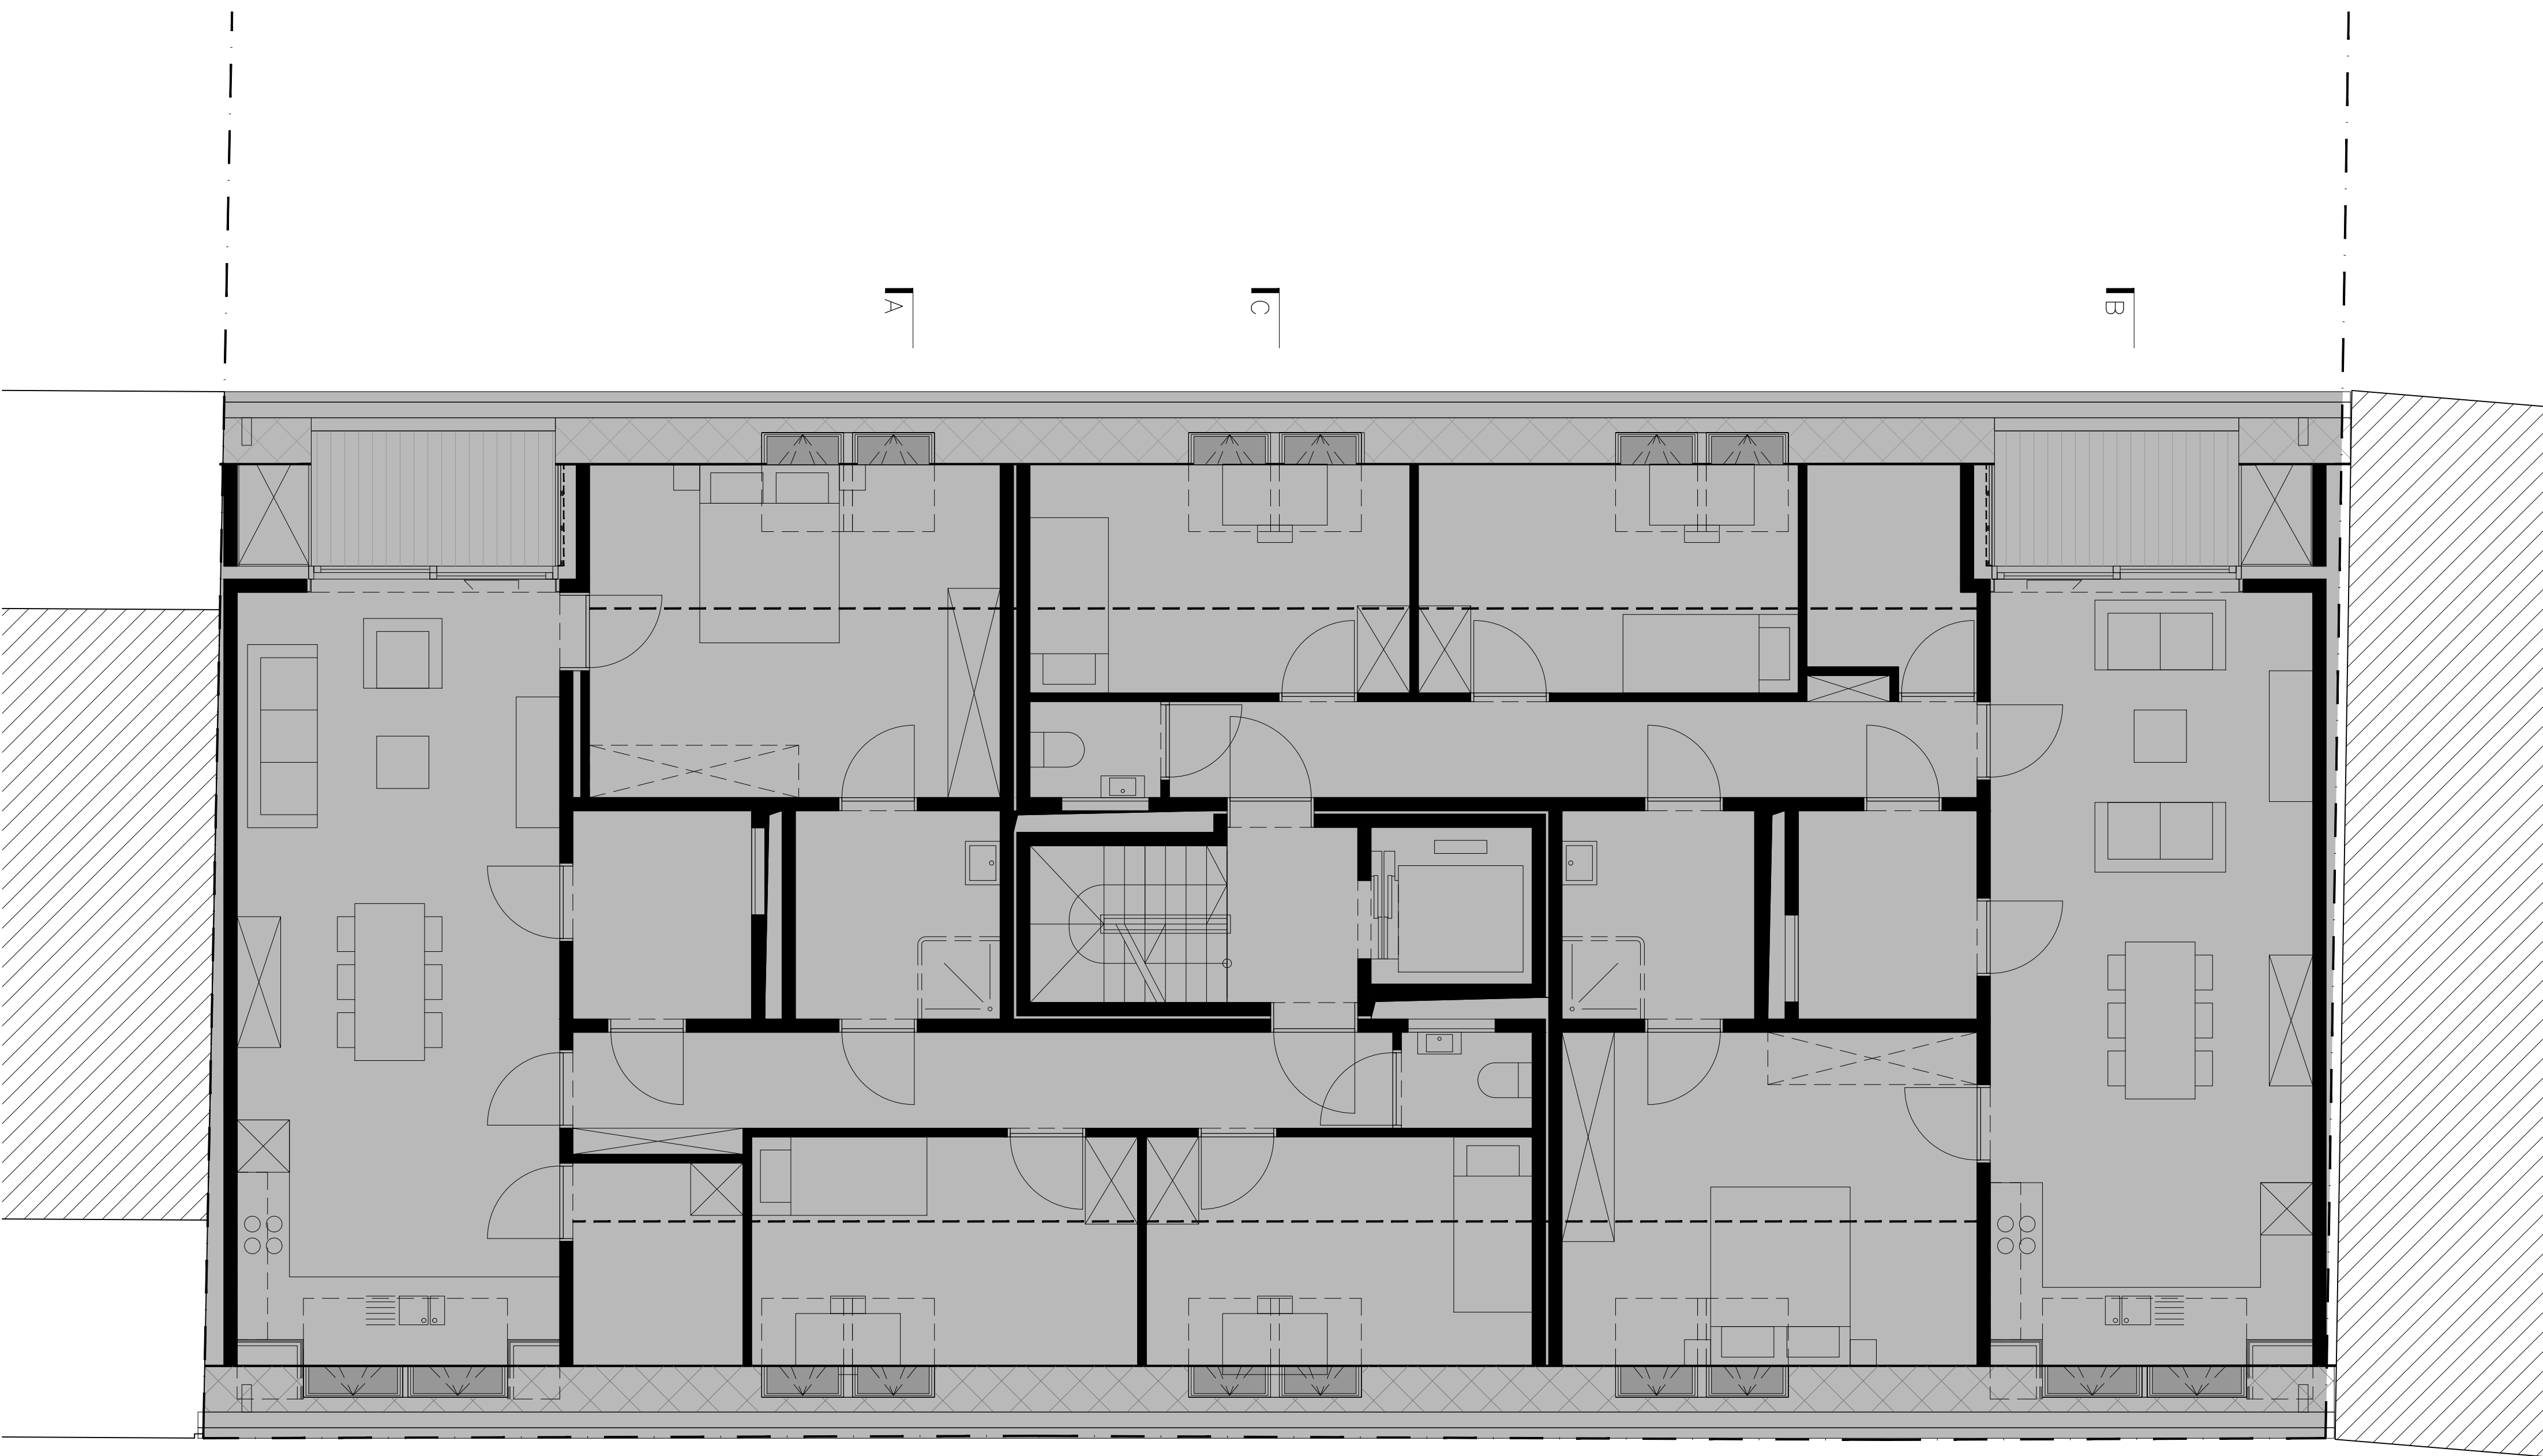


PLAN NIEUW N+3

NET ARCHITECTUUR BVBA, THUISPUNT GENT BV
17.22HMS, HALVE MAANSTRAAT 145-149, B-9000 GENT



PRESENTATIE
8/05/2024

1:50 | | |
0 0.5 1m

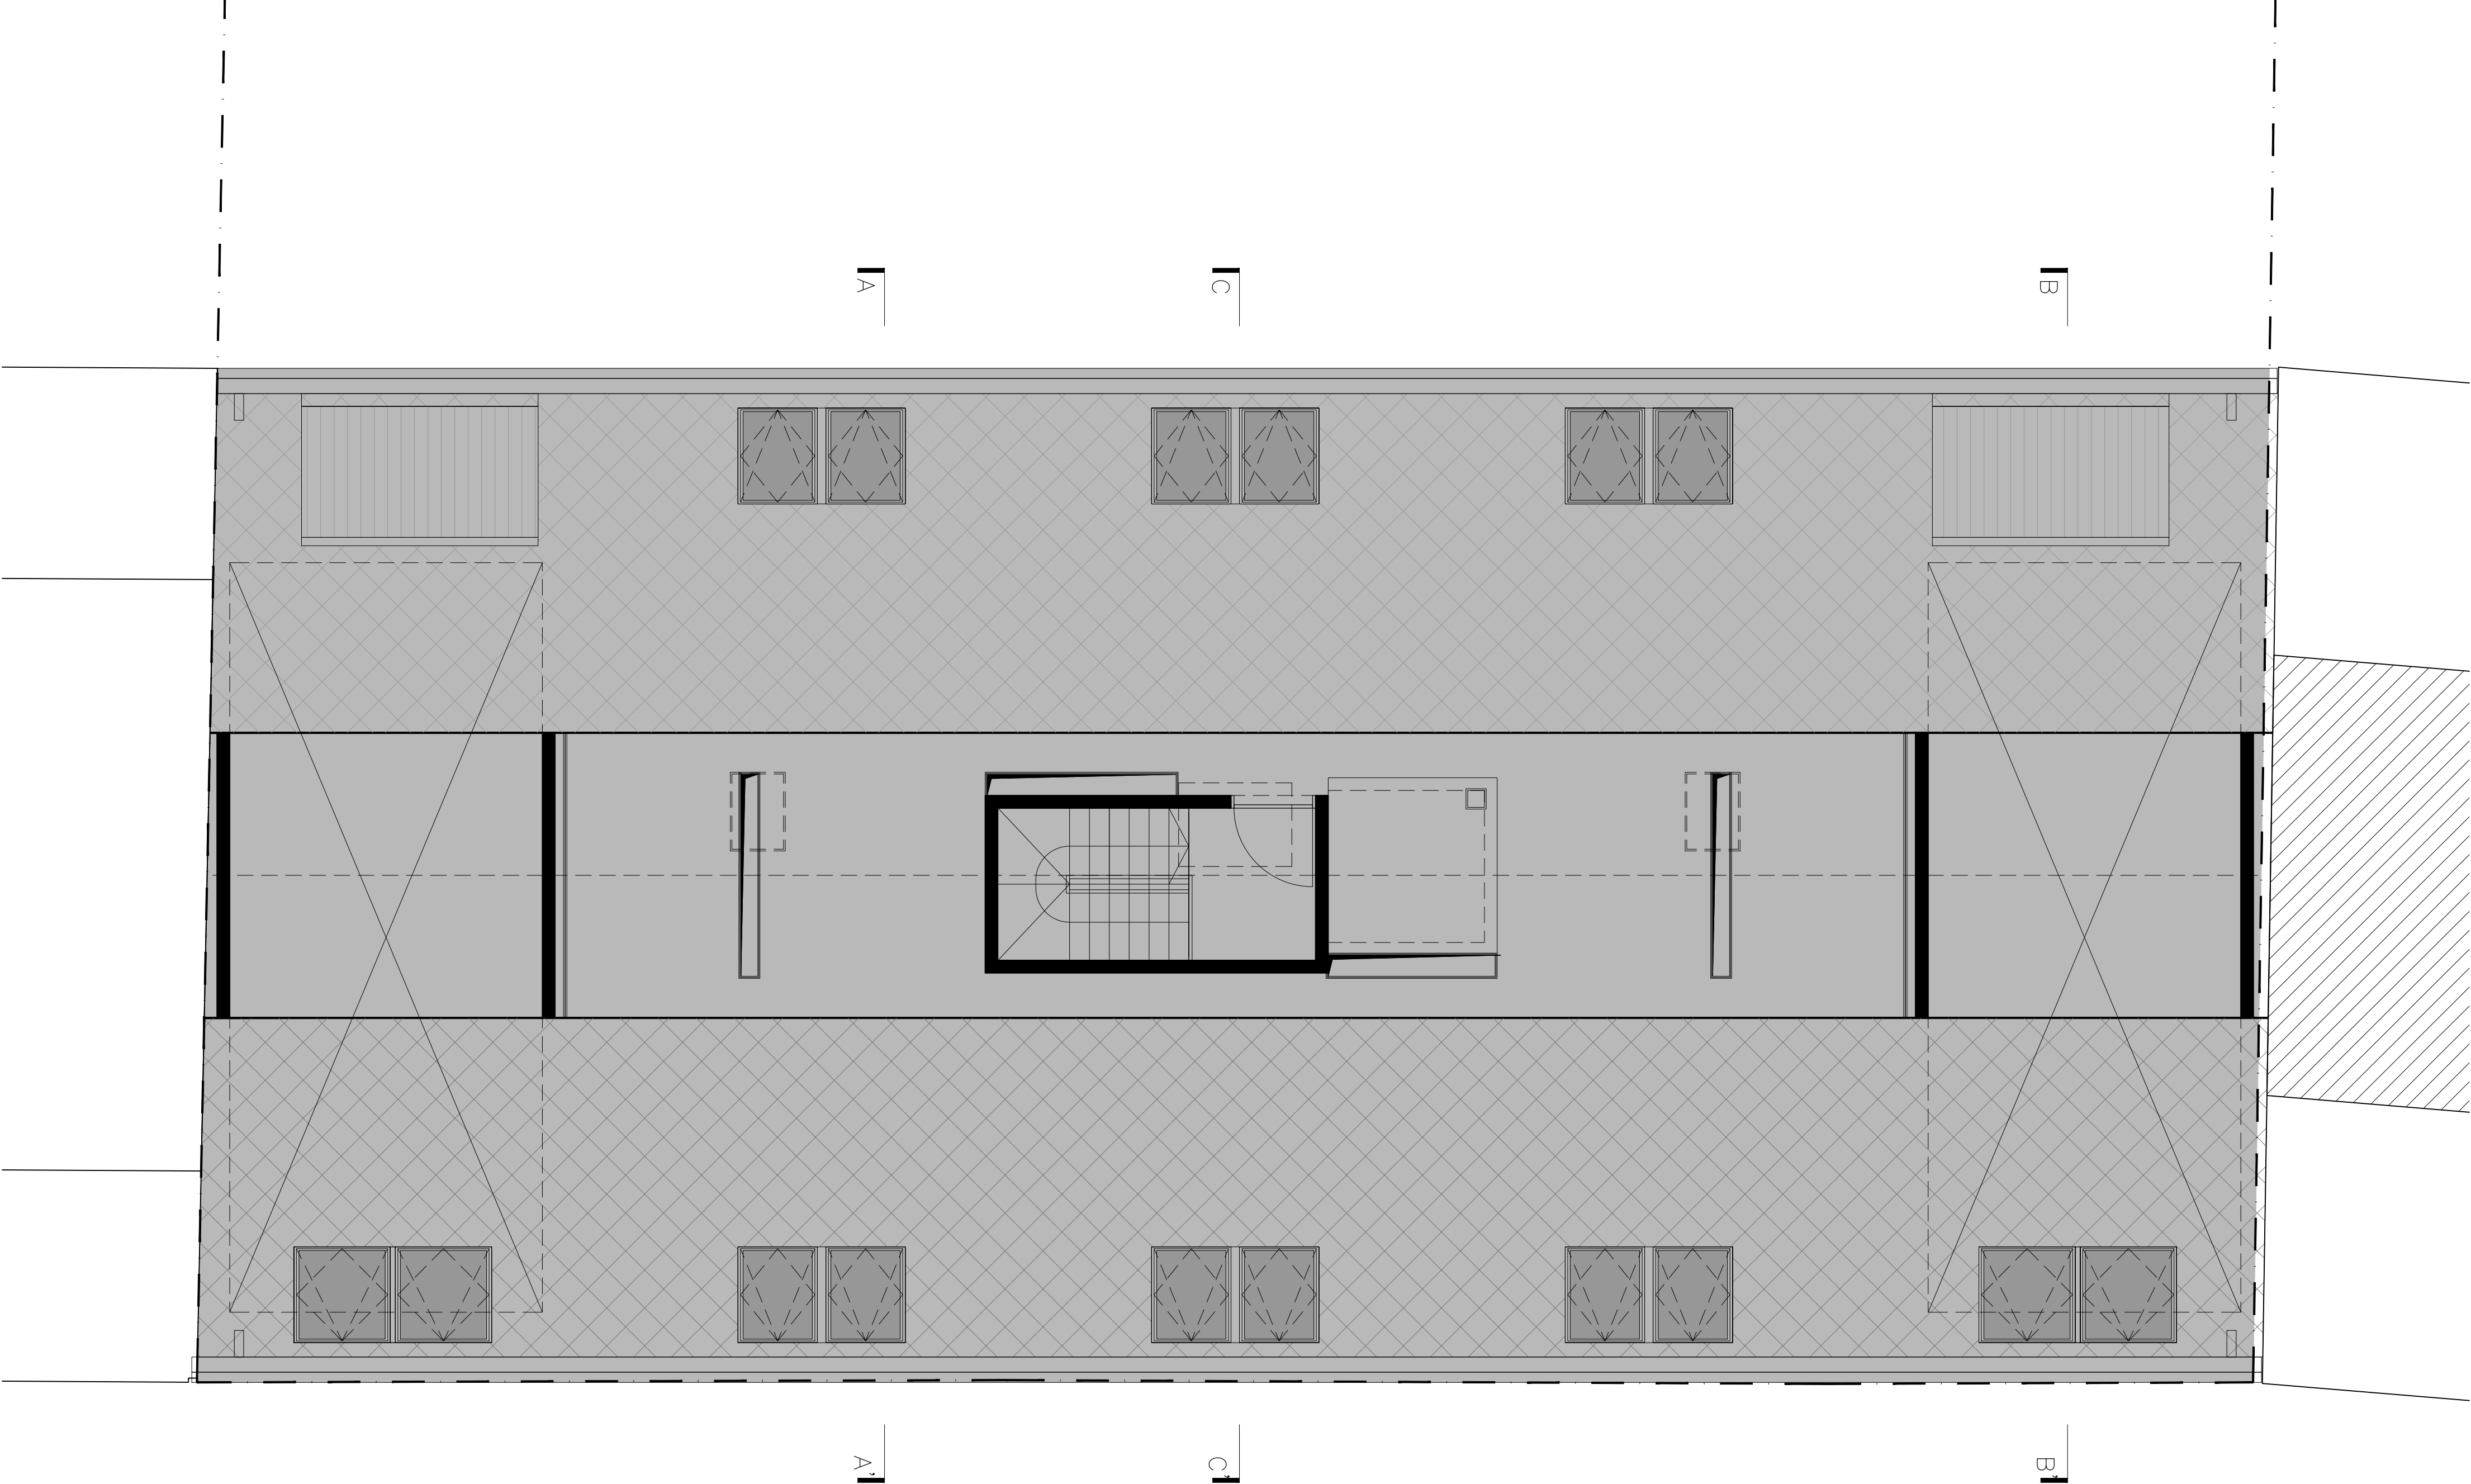


PLAN NIEUW N+4

NET ARCHITECTUUR BVBA, THUISPUNT GENT BV
17.22HMS, HALVE MAANSTRAAT 145-149, B-9000 GENT

PRESENTATIE
8/05/2024

1:50 0 0.5 1m

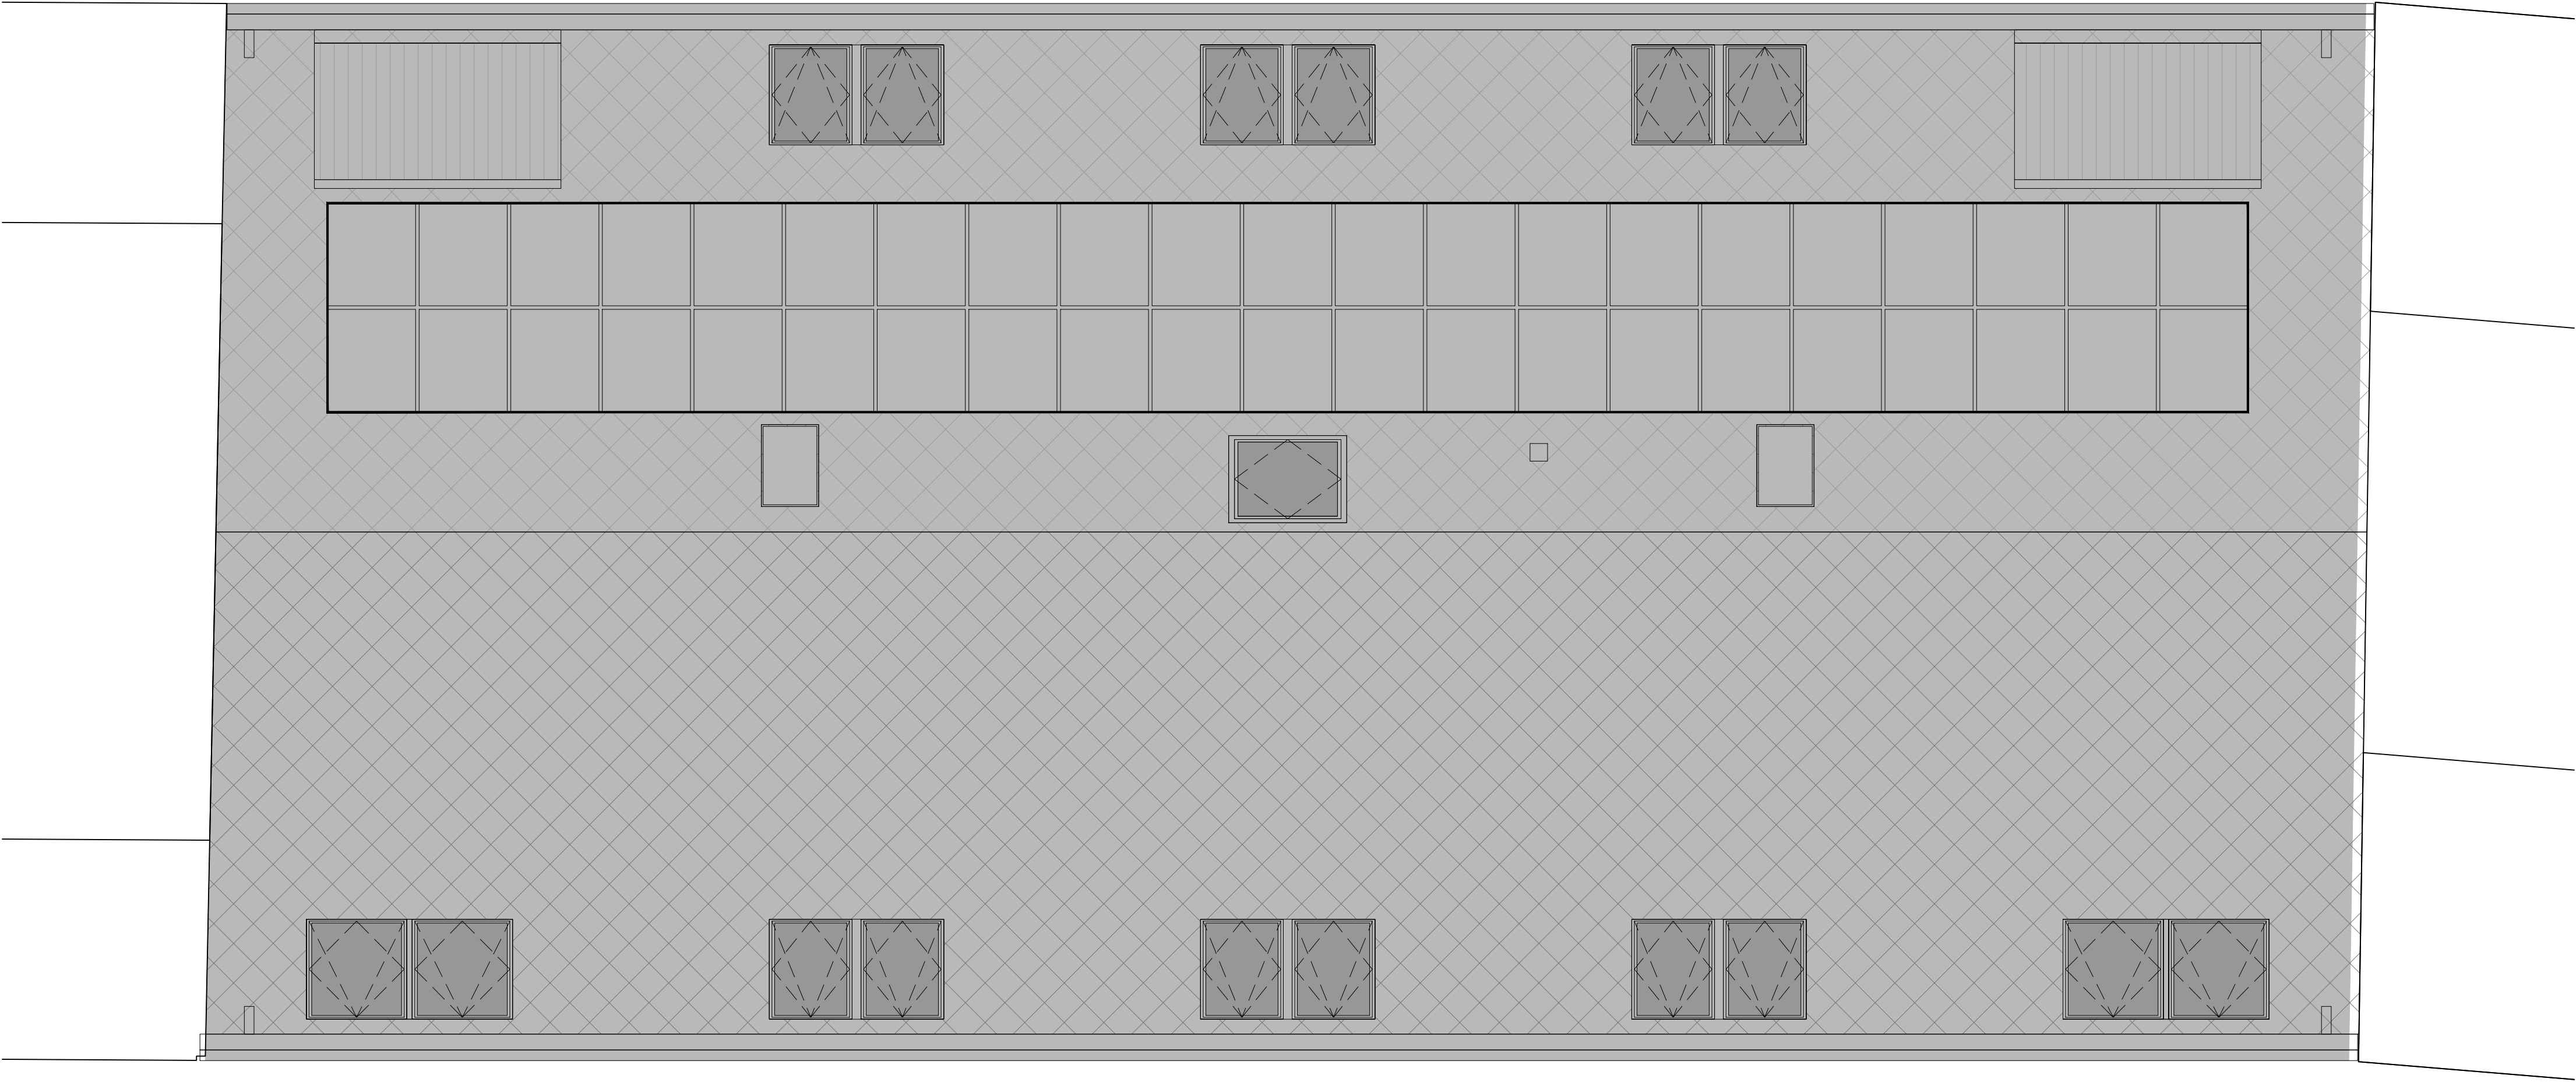

PLAN NIEUW N+5

NET ARCHITECTUUR BVBA, THUISPUNT GENT BV
17.22HMS, HALVE MAANSTRAAT 145-149, B-9000 GENT

PRESENTATIE
8/05/2024

1:50 0 0.5 1m






GEVEL NIEUW WEST

NET ARCHITECTUUR BVBA, THUISPUNT GENT BV
17.22HMS, HALVE MAANSTRAAT 145-149, B-9000 GENT

PRESENTATIE
8/05/2024

1:50 0 0.5 1m



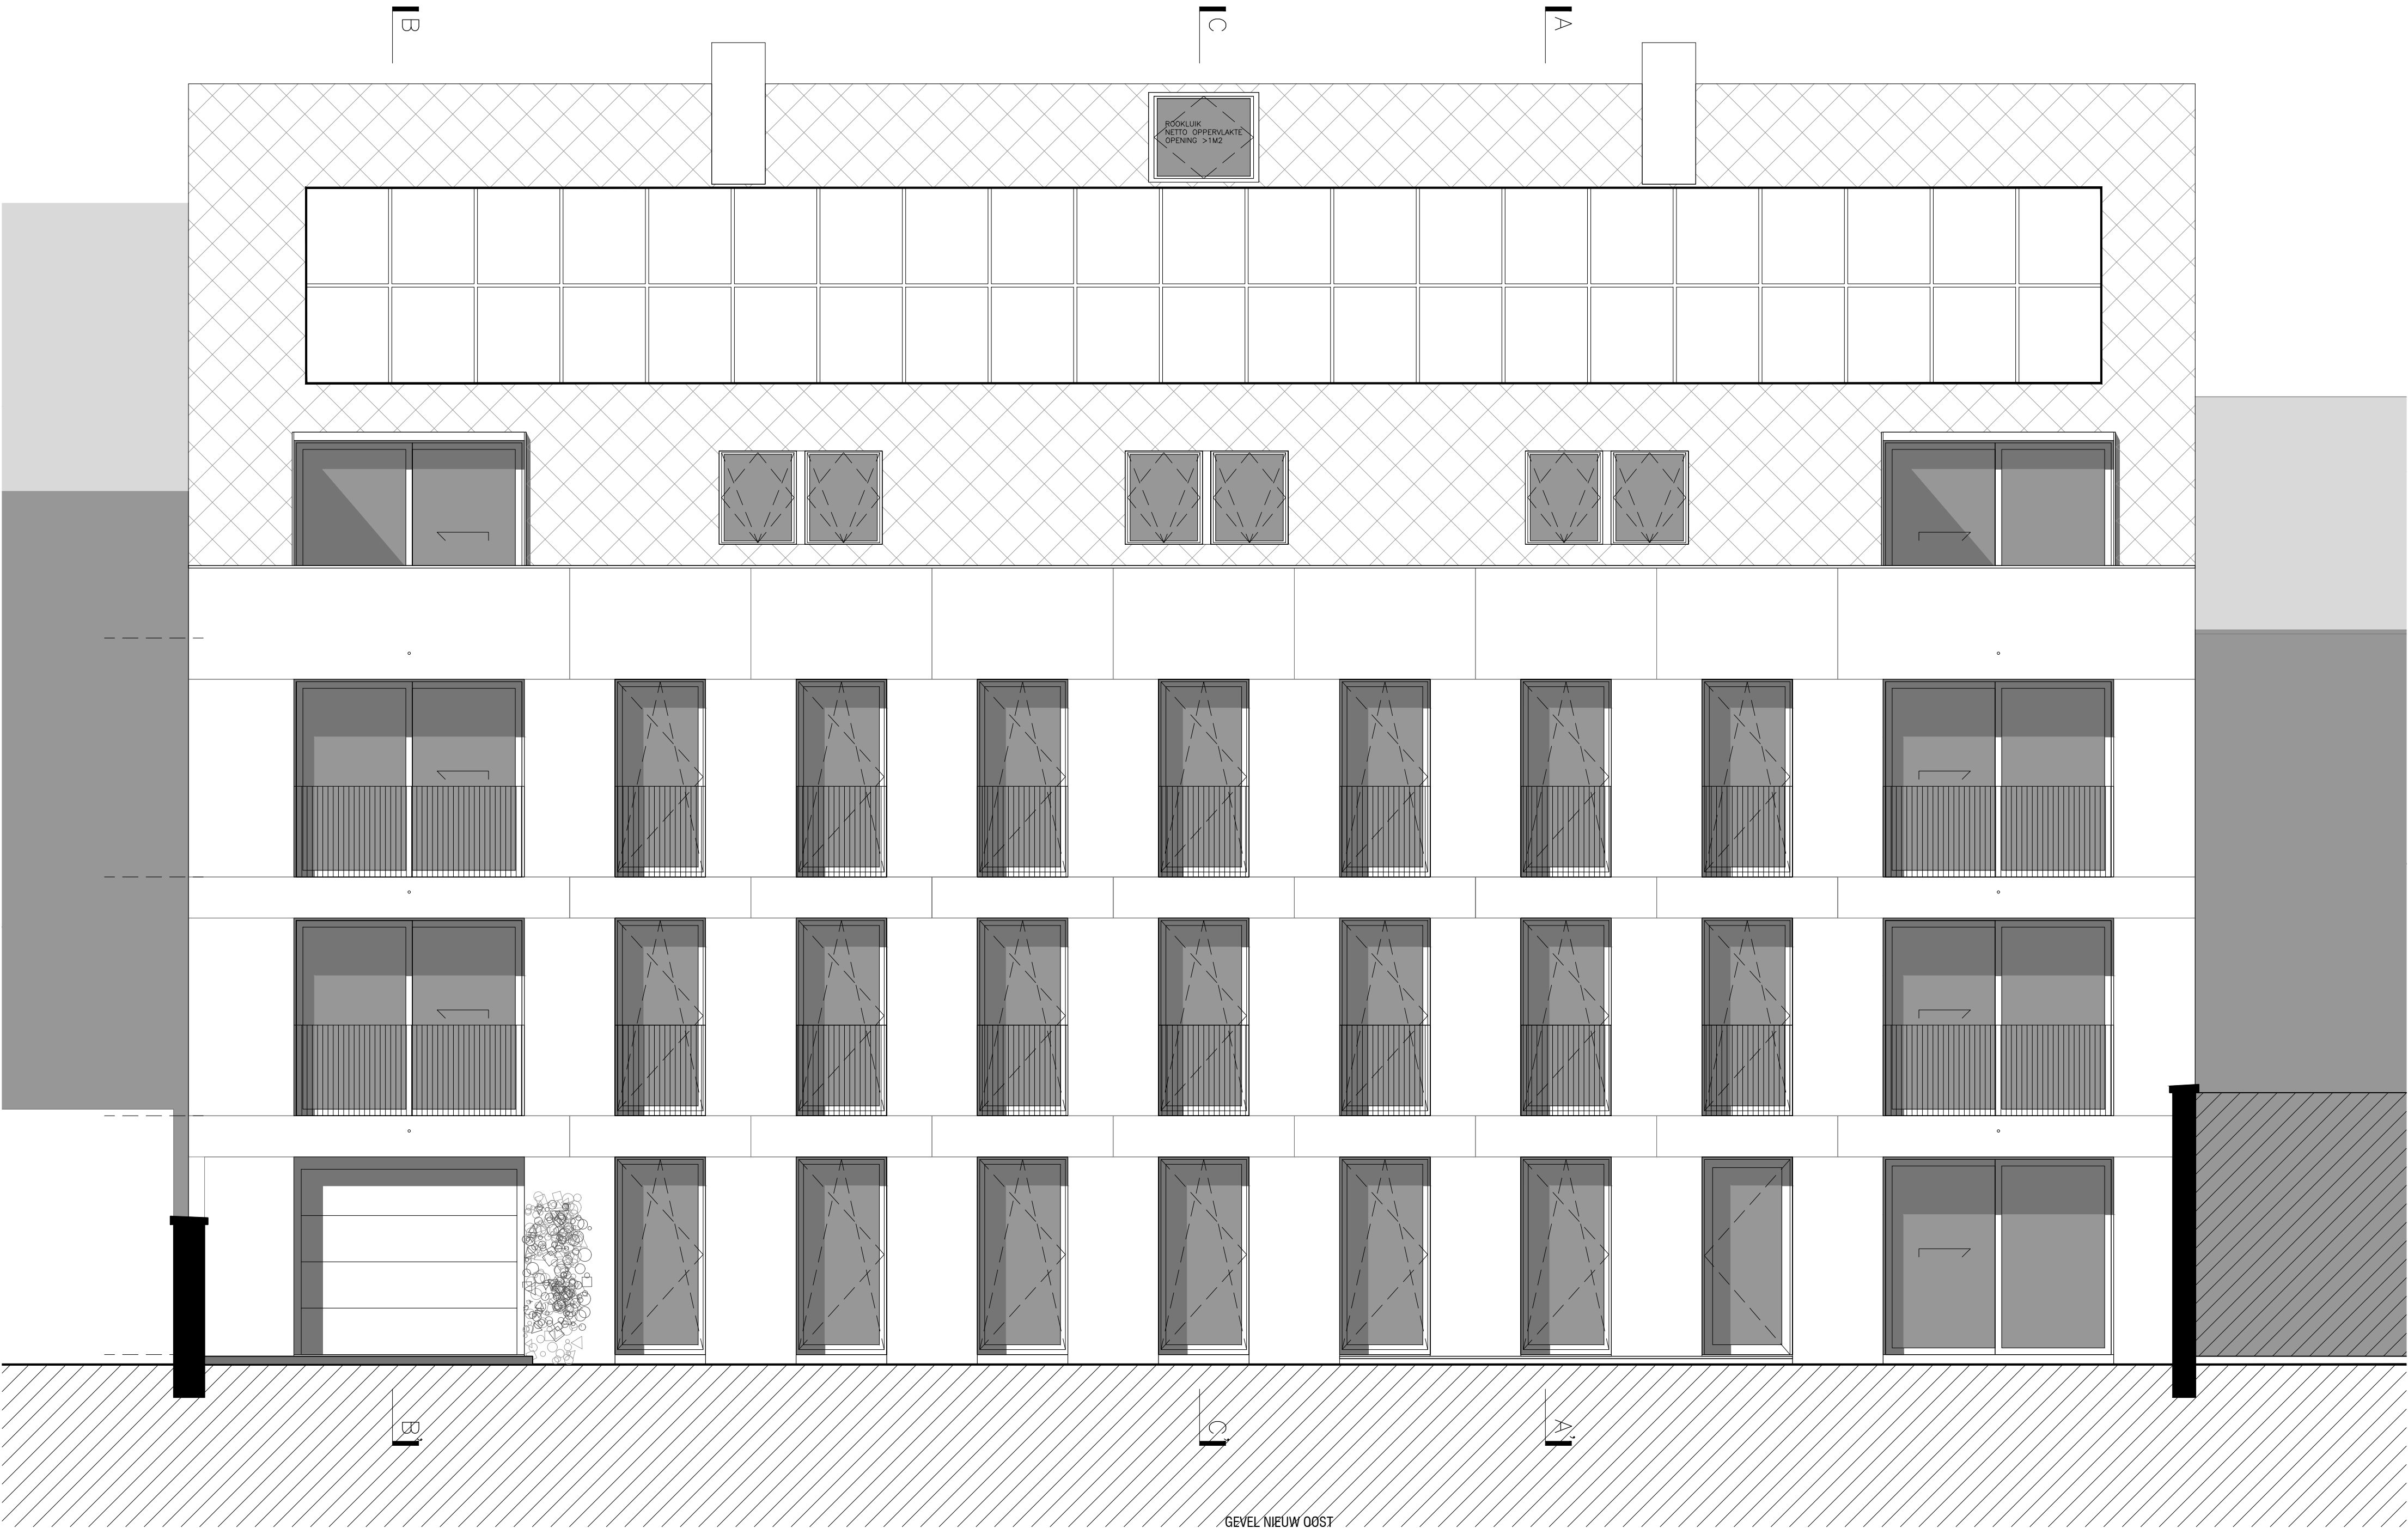

GEVEL NIEUW OOST

NET ARCHITECTUUR BVBA, THUISPUNT GENT BV
17.22HMS, HALVE MAANSTRAAT 145-149, B-9000 GENT

PRESENTATIE
26/06/2018

1:50 0 0.5 1m




SNEDE NIEUW AA

NET ARCHITECTUUR BVBA, THUISPUNT GENT BV
17.22HMS, HALVE MAANSTRAAT 145-149, B-9000 GENT

PRESENTATIE
26/06/2018

1:50 0 0.5 1m

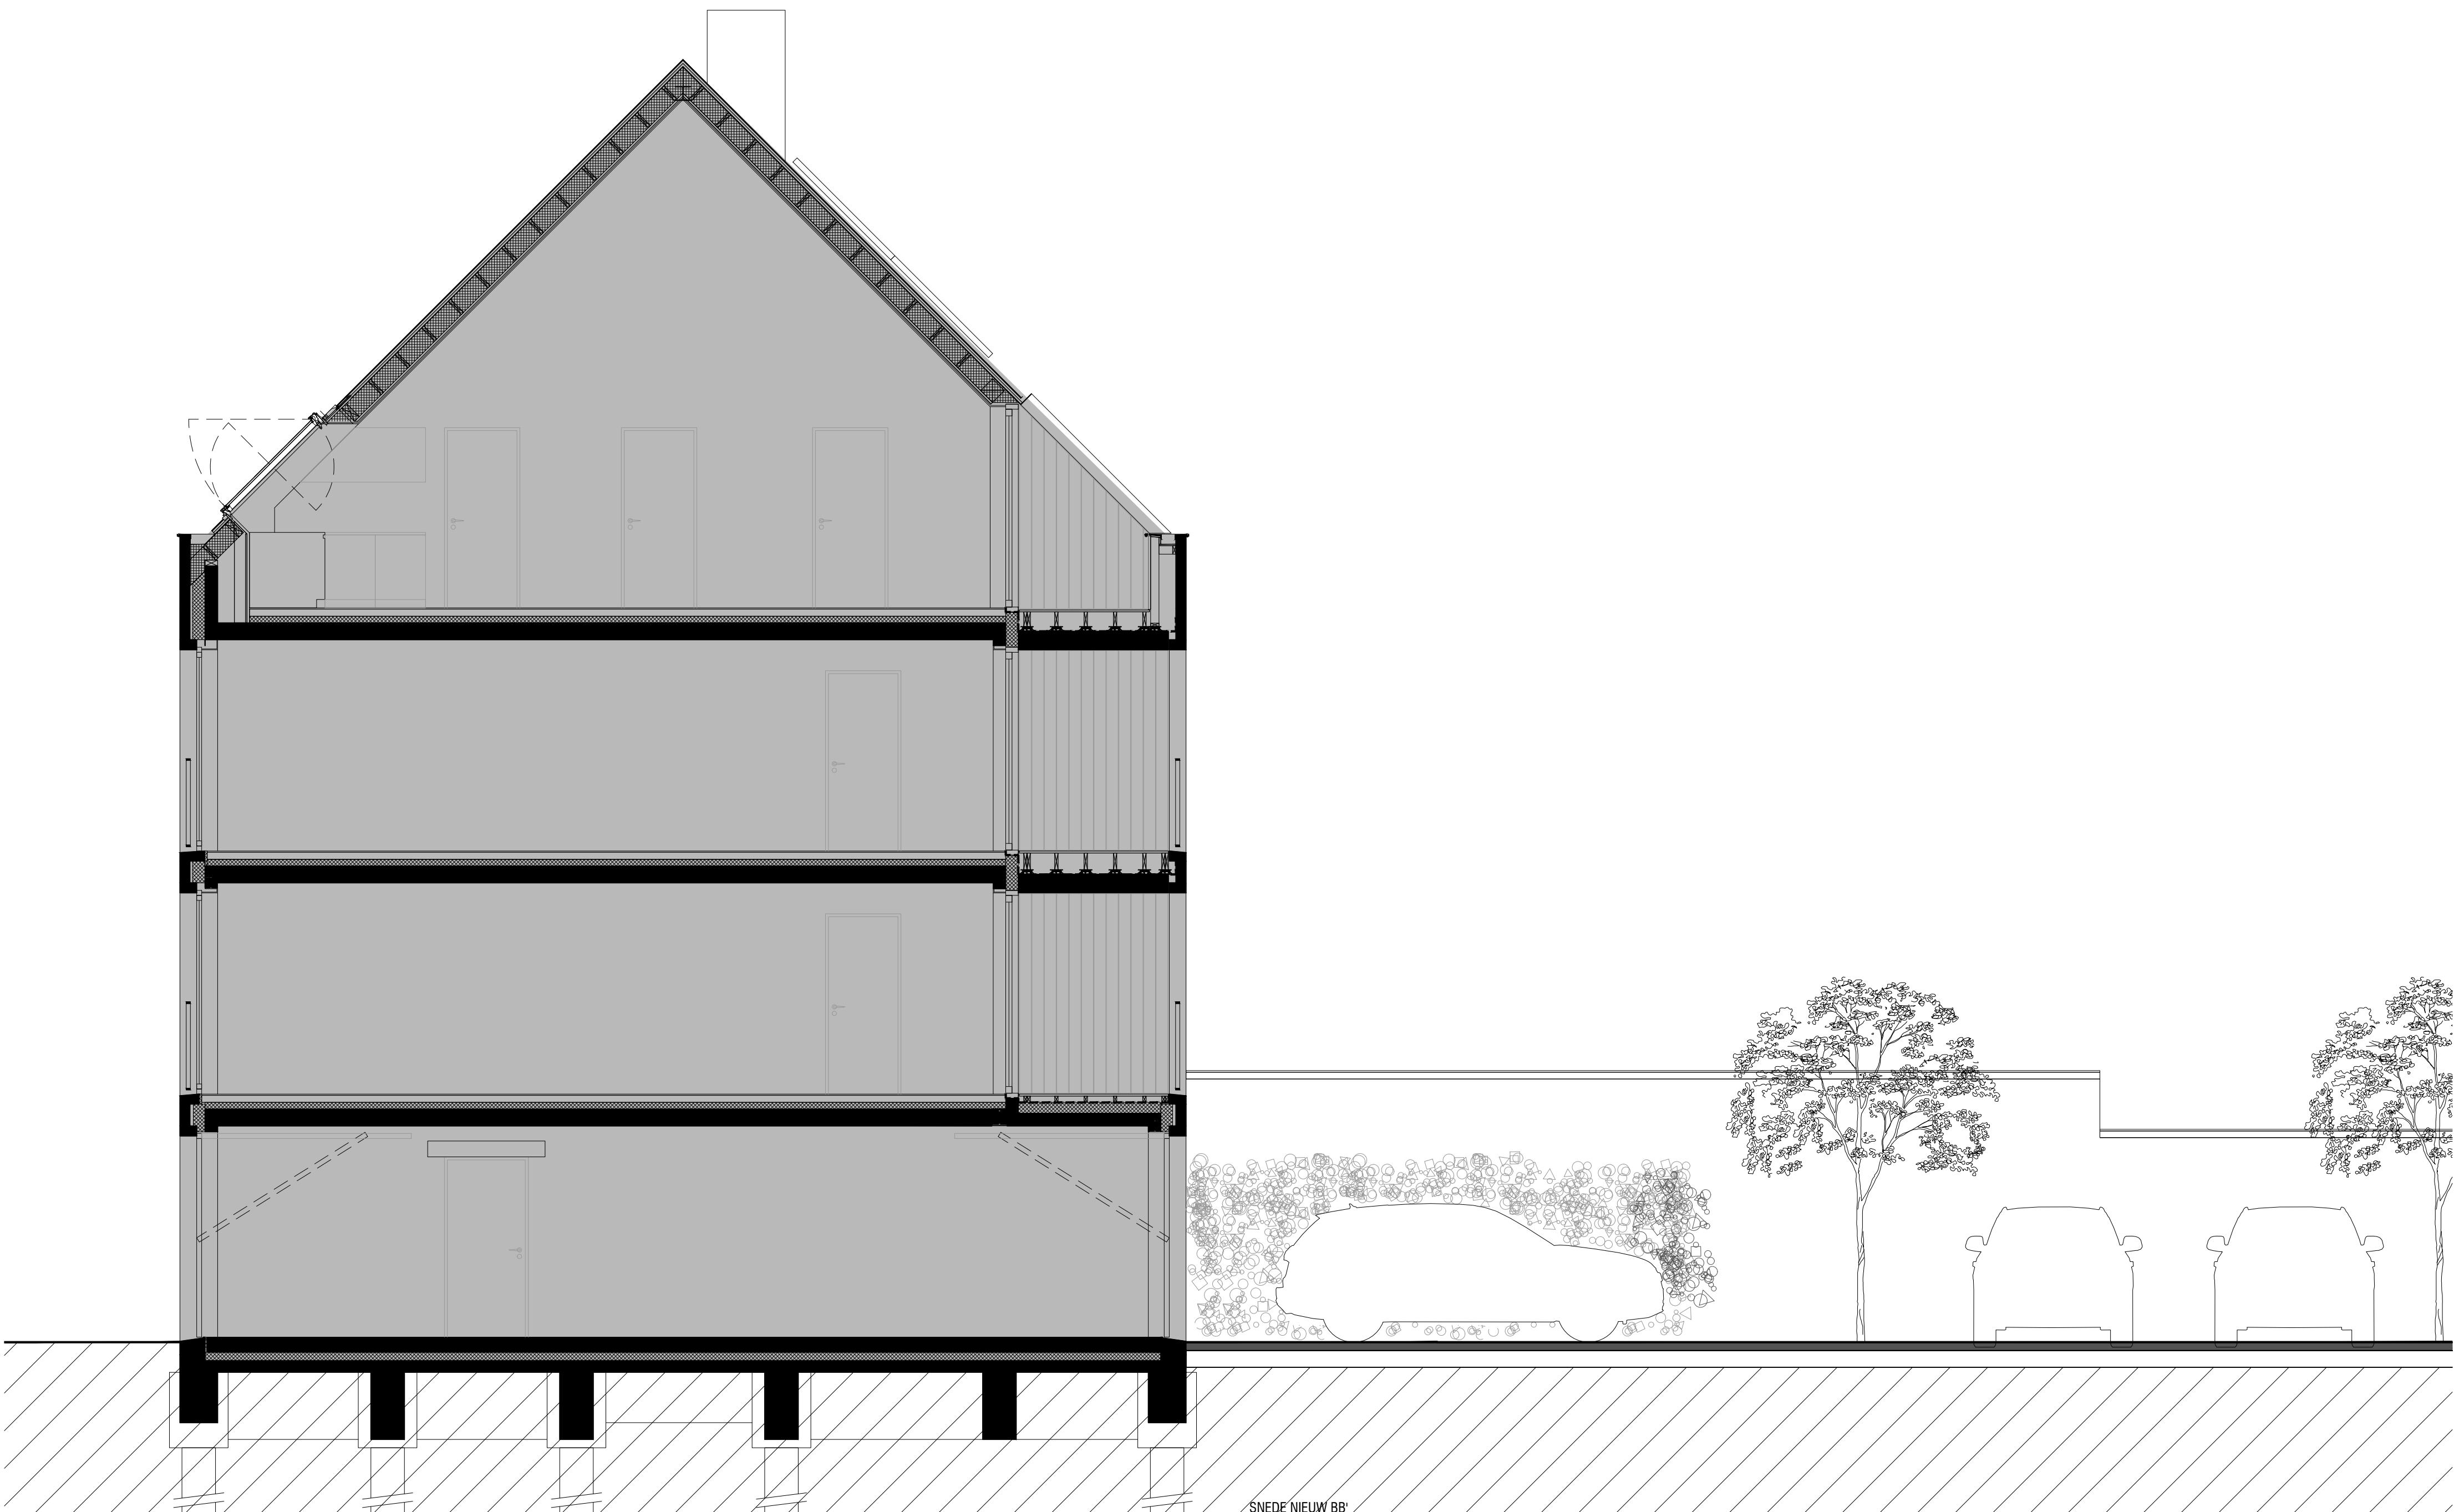

SNEDE NIEUW BB'

NET ARCHITECTUUR BVBA, THUISPUNT GENT BV
17.22HMS, HALVE MAANSTRAAT 145-149, B-9000 GENT

PRESENTATIE
26/06/2018

1:50 0 0.5 1m



SNEDE NIEUW CC:

NET ARCHITECTUUR BVBA, THUISPUNT GENT BV
17.22HMS, HALVE MAANSTRAAT 145-149, B-9000 GENT

PRESENTATIE
26/06/2018

1:50 0 0.5 1m